


SPÓAÁS I HAFNARFIRÐI

Skráningartölfa: Spóaaás 1				Skrásetjari: Kristján Þórarinnsson														
Landnúmer: 180479				Kennitala: 100457-7849														
Matshlutanúmer: 01				Dags: 28.11.1999														
Uppskipting og lýsing				Stærðir														
D0	D1	D2	D3	D4	D5	D5M	D6	D7	D8	D9	D10a	D10b	D11	D12	D16	Rekjalda	D17	
Lokan	Rúm	Nokkur texti	Nokkur flokkun	Erignar held	Botnrúður m ²	Málarúður m ²	Stúpur m ²	Óp m ²	Brúðrúður m ²	Brúðrúður sh < 1,8	Sannhæð mín	Sannhæð max	Úrstað rúmmál m ³	Hæðrúður m ²	Birt rúmmál m ³	Rekjalda skiptarúmmáls	Depla- rúmmál m ³	
		Matshluti			211,6	0,0	0,0	0,0	211,6	0,0			742,7	183,1	211,6		605,556	
		Botn											42,3					
	01	1. hæð			211,6	0,0	0,0	0,0	211,6	0,0			700,4	183,1	211,6			
A	0101	lbúð	N	0101	161,9				161,9			2,80	4,04	533,2	138,0	161,9	3,29	454,020
A	0102	Bilgeymsla	B	0102	49,7				49,7			2,90	4,14	167,2	45,1	49,7	3,36	151,536
Athugasemdir																		
A 100 er einnig 3,2 m ² soprgæmsla merkt 0103																		
Sameignir summa																		
Eignarhald																		
	Eignar held	Nokkur texti	Birt rúmmál m ³	Skiptarúmmál		Séð og sameign m ²												
	0101	lbúð	161,9	454,020	454,020													
	0102	Bilgeymsla	49,7	151,536	151,536													
	Allt		211,6	605,556	605,556													

Samþykkt þann
02. DES. 1999
Byggingafulltrúinn í Hafnarfirði
F.h. Kristján Þórarinnsson
KJP

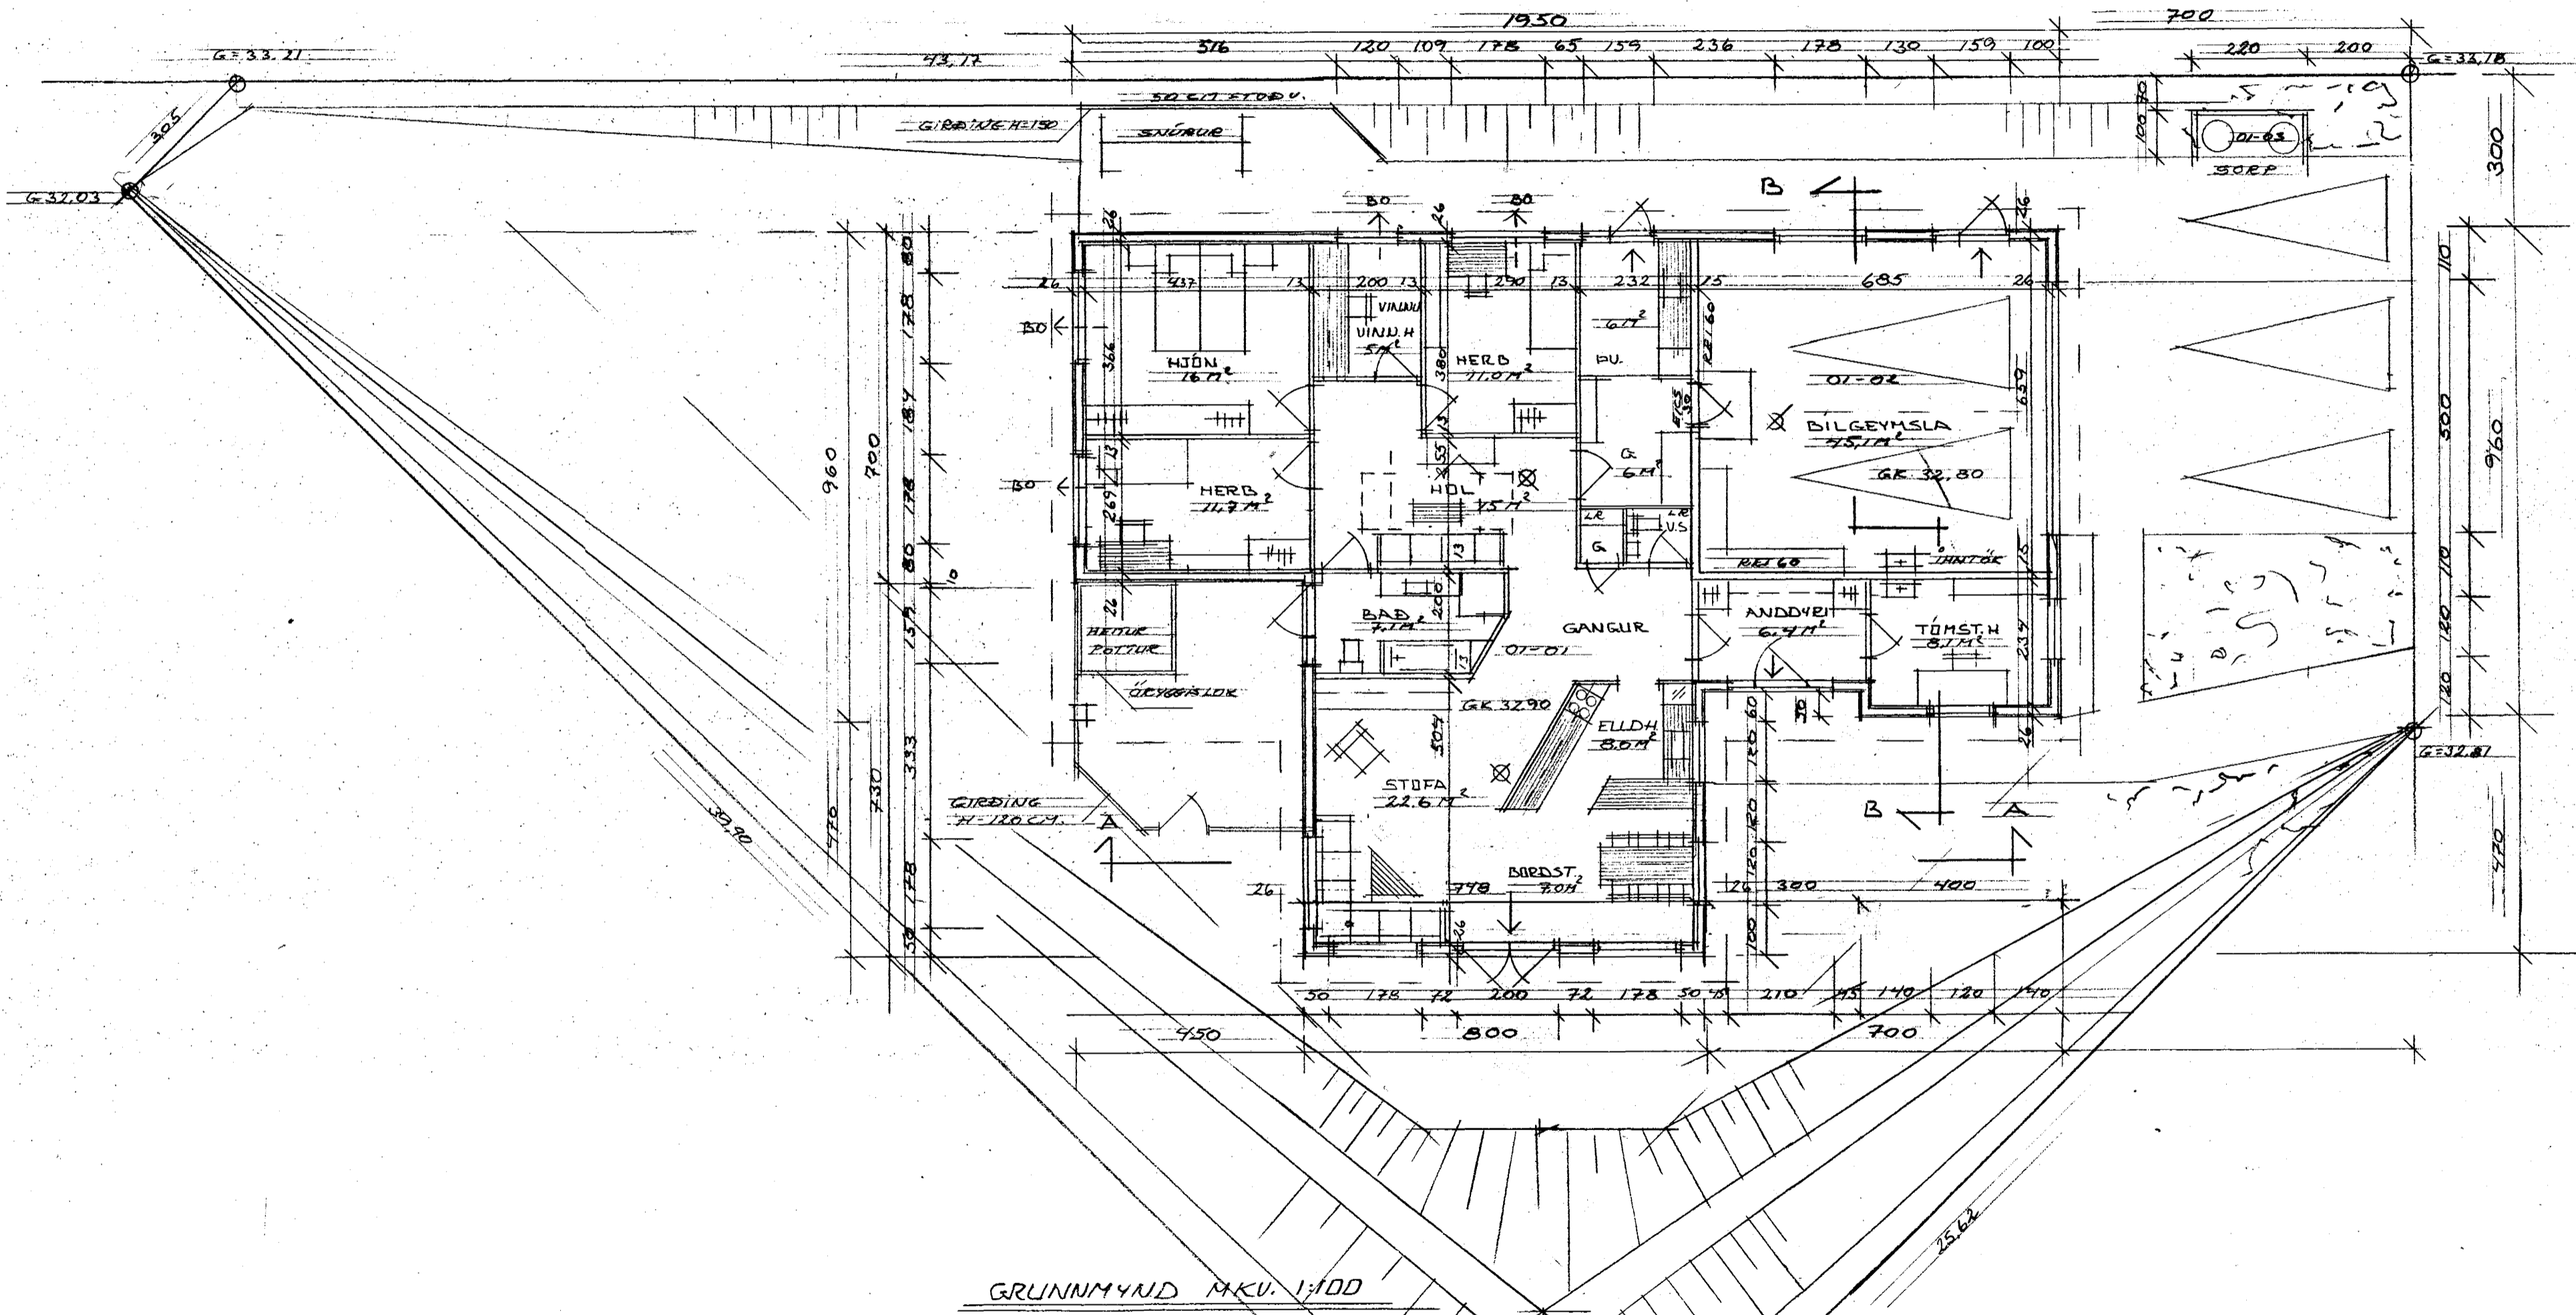

GRUNNMÝND MKU. 1:100

SPÓAÁS I HAFNARF. 1/3
GRUNNMÝND/SKRÁNING 1:100
DAGS. 28.11.99
ERLENDUR ÁRNI HUÁLÞARSSON BFI KT 100355-5239
KLEBERG 6. HAF. S=5553860