


Að sjónvarpsdisk.

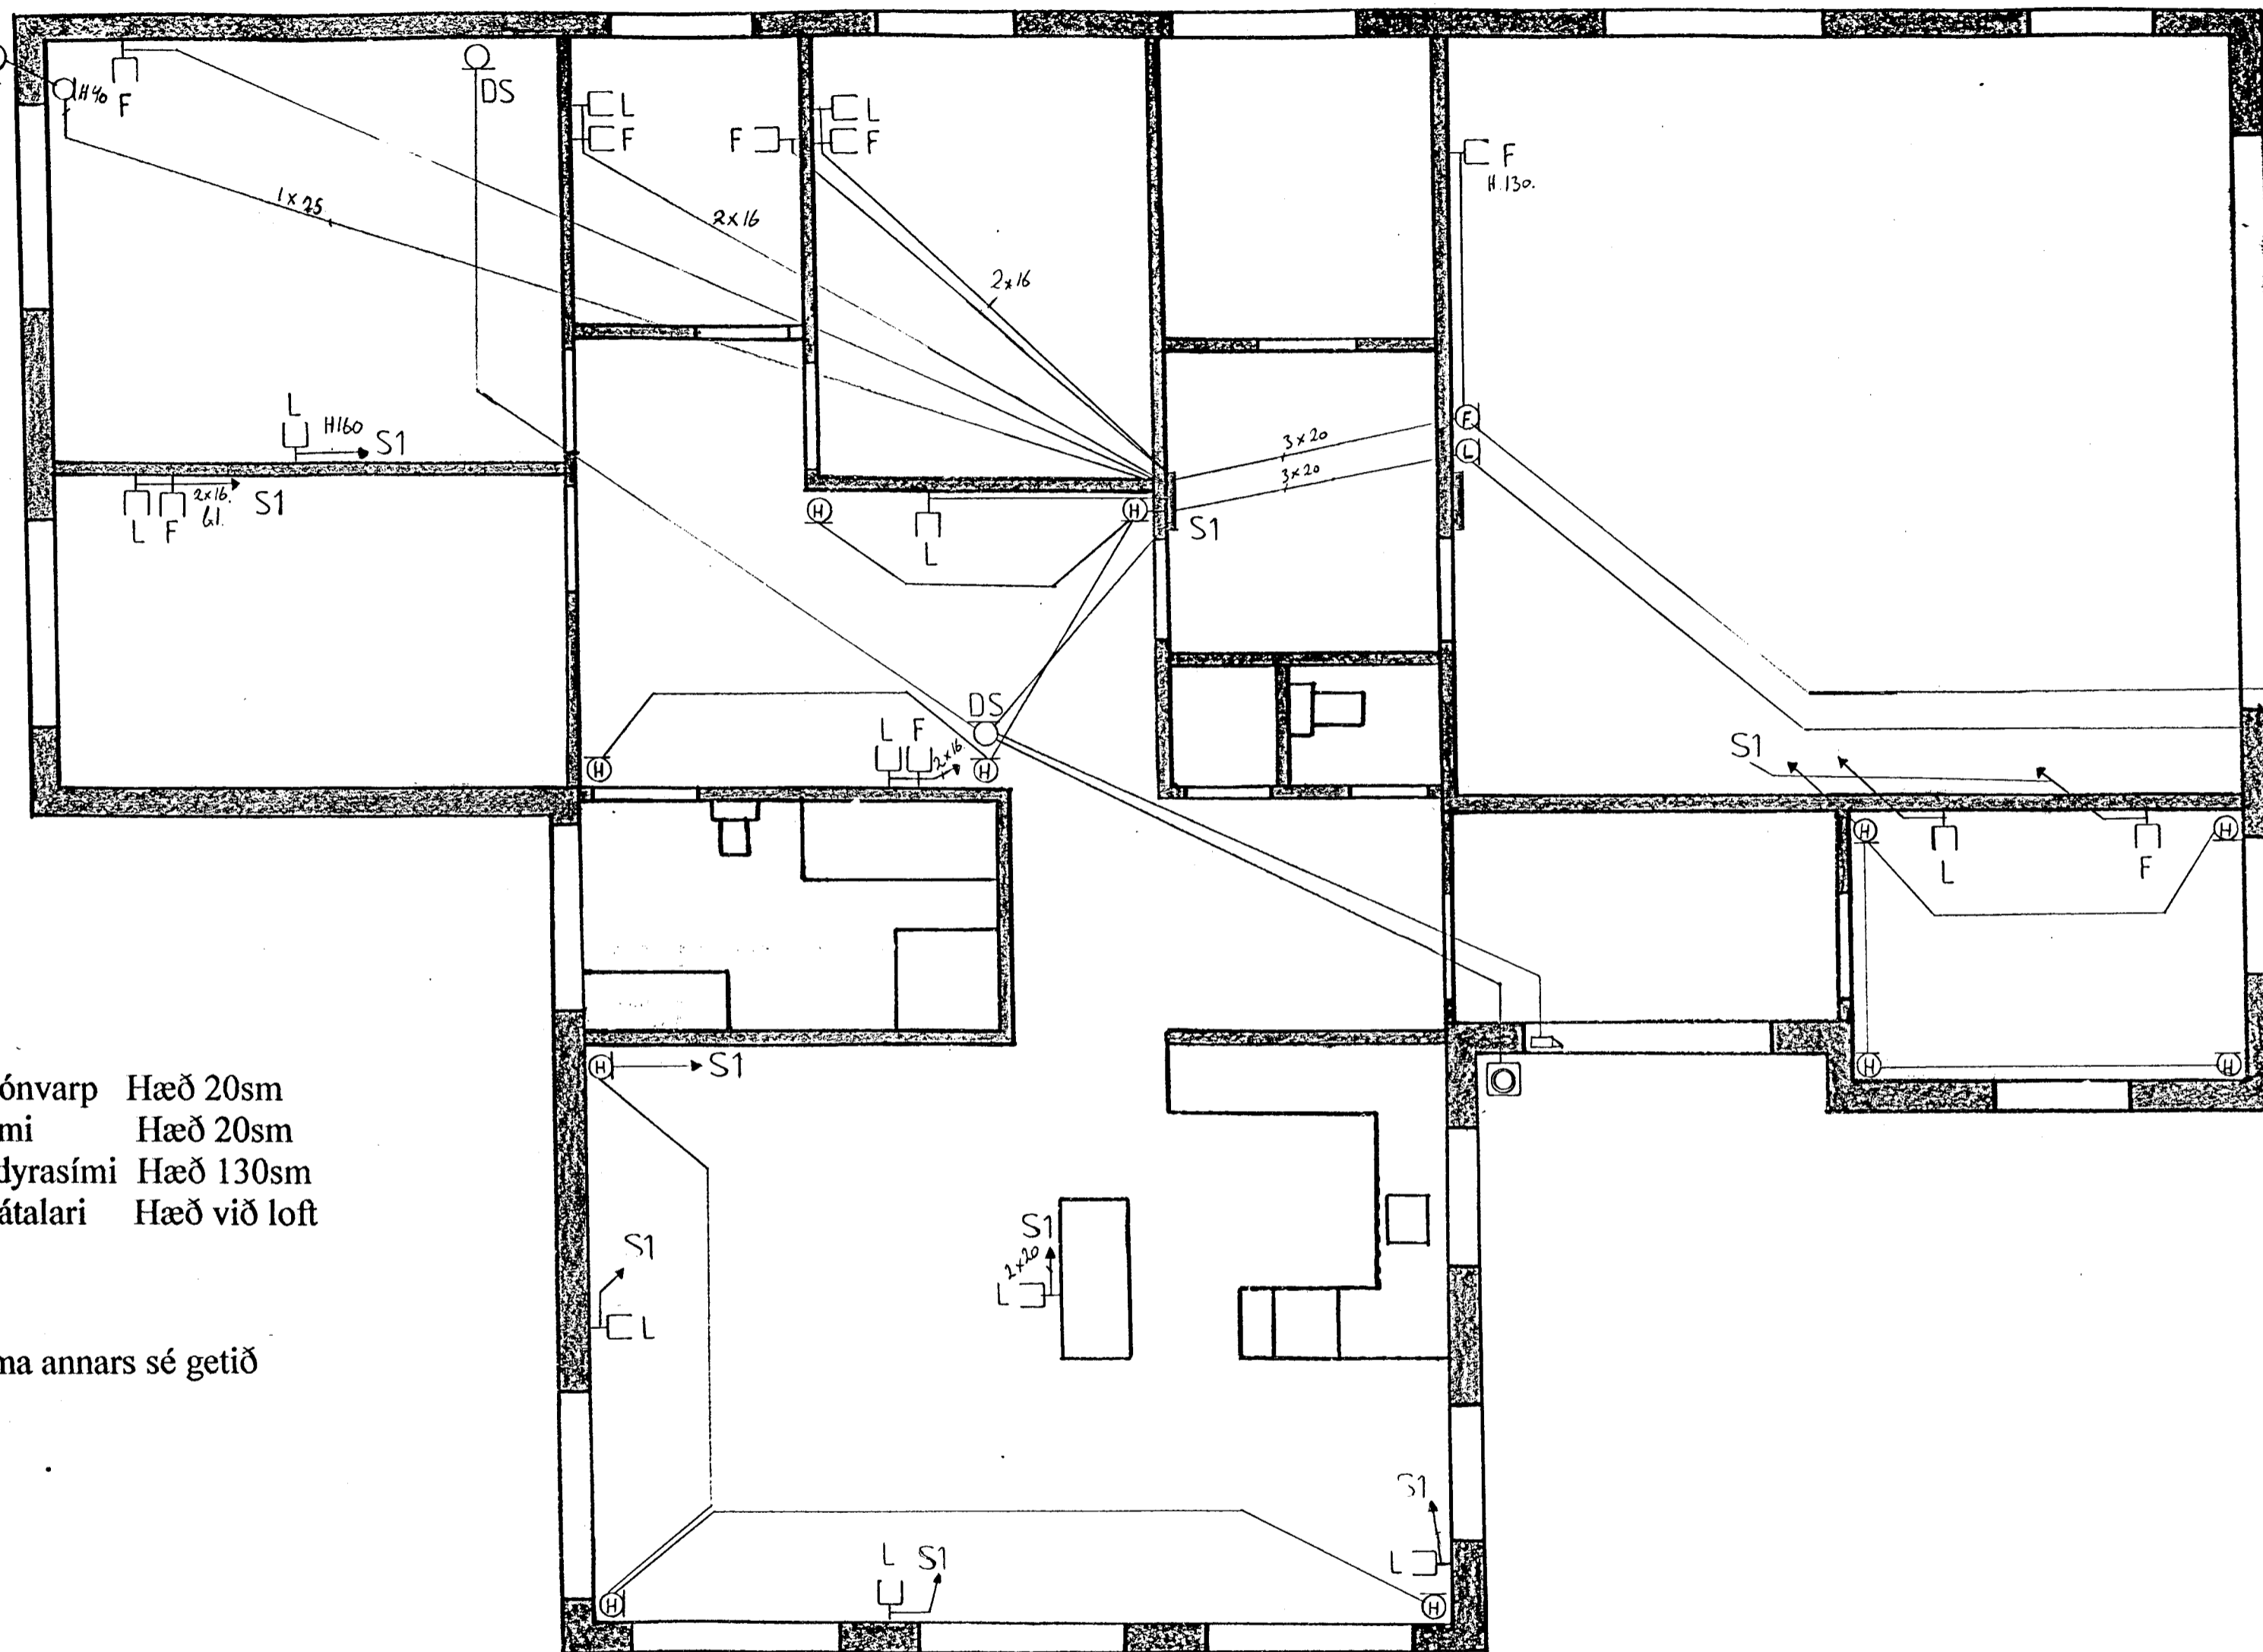

50mm pl. p. f. síma.
50mm pl. p. f. lofnet.

Að lóðarmörkum.

L: sjónvarp Hæð 20sm
F: sími Hæð 20sm
Ds: dyrasími Hæð 130sm
H: hátalari Hæð við loft

Nema annars sé getið

Spóaás 1-Hafnarfirði.
Smáspennukerfi
Teiknað: Gunnar Ingi Guðmundsson
MKV. 1:50
Júní 2000