


Aðaltafla


Skýringari

Lagnir skulu vera huldar 16mm plastpípu-
lagnir ídregnar 3x1,5q vír.
Hæð rofa sé 110cm. Hæð tengla sé 20cm
nema þar sem rofi og tengill eru teiknaðir
fastir saman 110cm.
Hæð veggdósa sé 180cm nema á böðum 200cm.
Fjarlægð frá hurðargati eða veggbrún í
miðja dós sé 12cm.
Öll mál eru miðuð við fullfrágengin gólf og
miðja dós.

Þfangreint gildir nema annars sé getið.
A.T.H. NOTA SKAL MÁLSETTA SMÍÐATEIKNINGU
ÞEGAR MÆLT ER FYRIR VEGGJUM. !!!

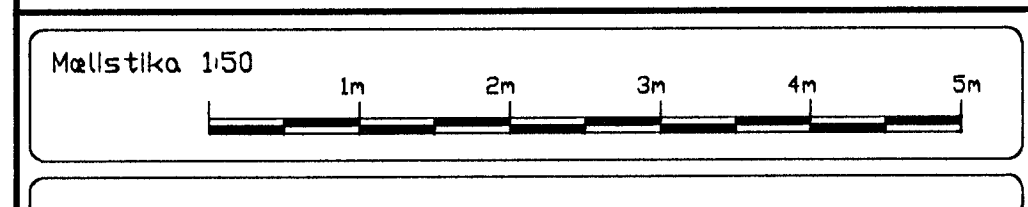

breytt: _____
breytt: _____
breytt: _____

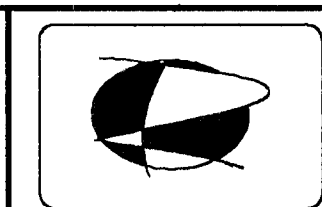

Rafteiknistofan
Björn Traustason Rafiðnfræðingur
Sími 588-1314 GSM 899-5264
email: rbt@aimnet.is

Verki Spóaás 20 Hafnarfirði
Raflögn

Hævi 1:50
Mannaá: BT telnaði: BT
Daga: 1. Okt 1999
Sign: Björn Traustason