

A

B

C


D

A


B

C

D

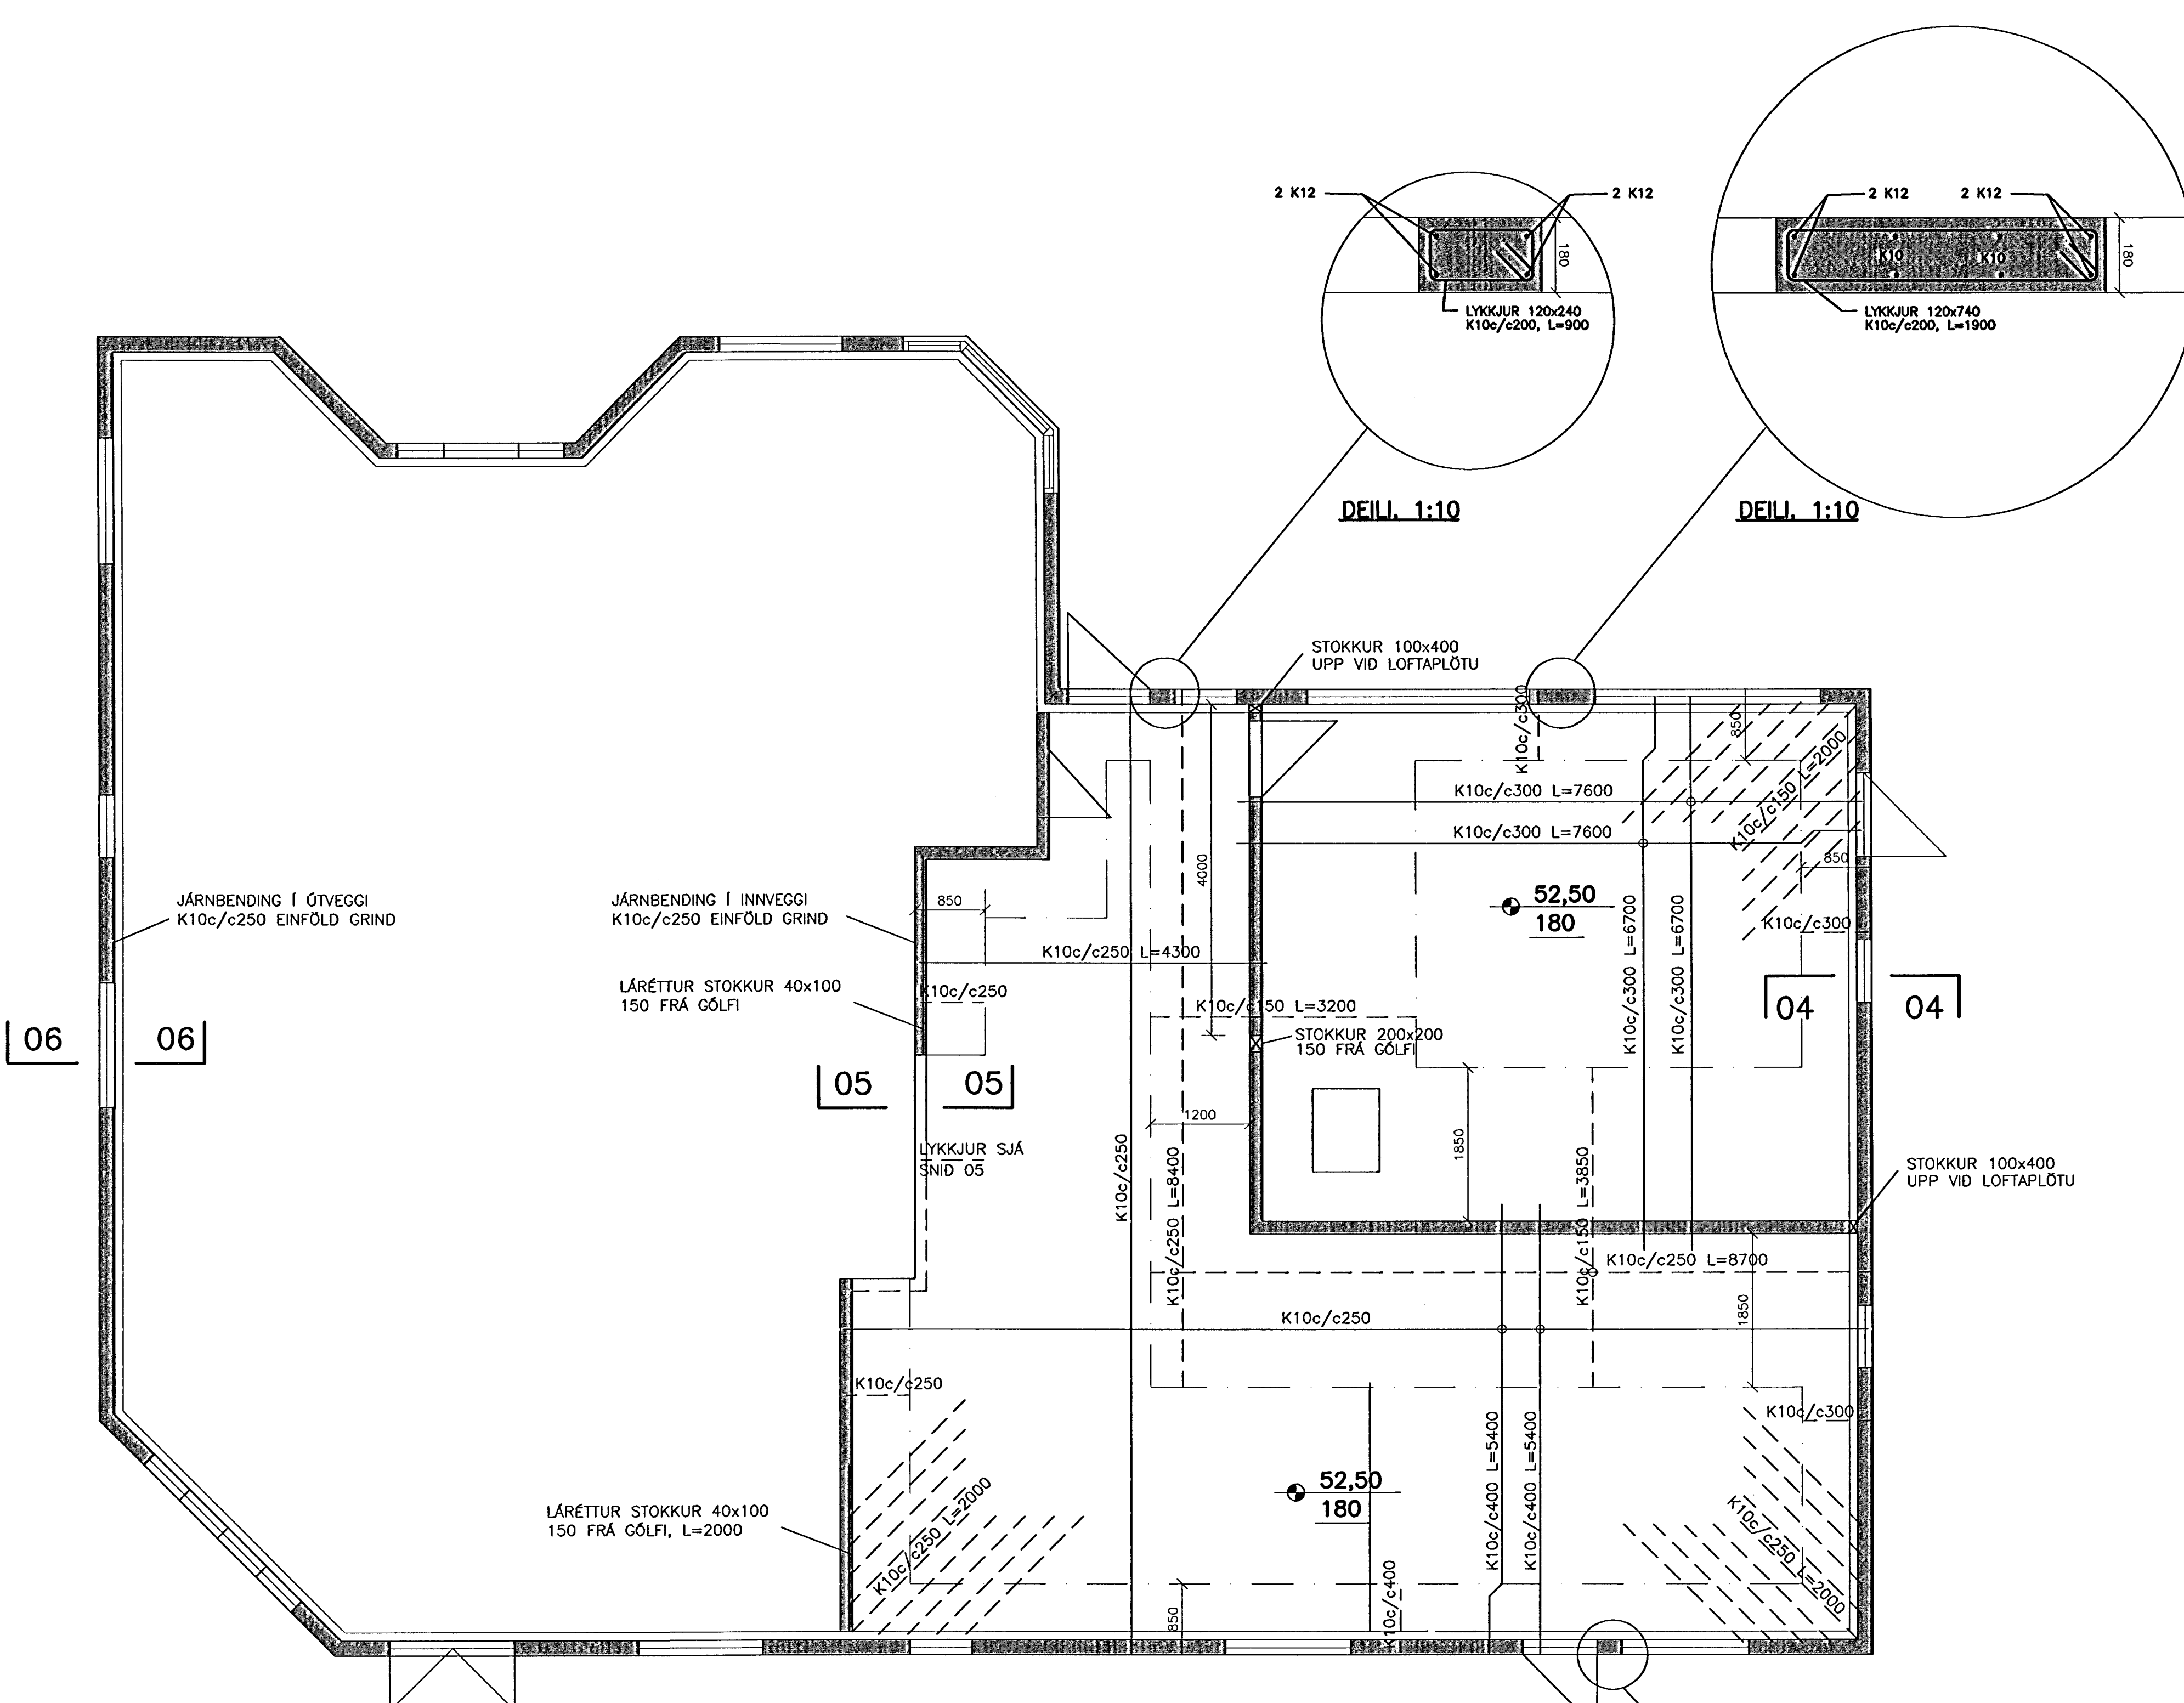

GRUNNMYND. 1:50

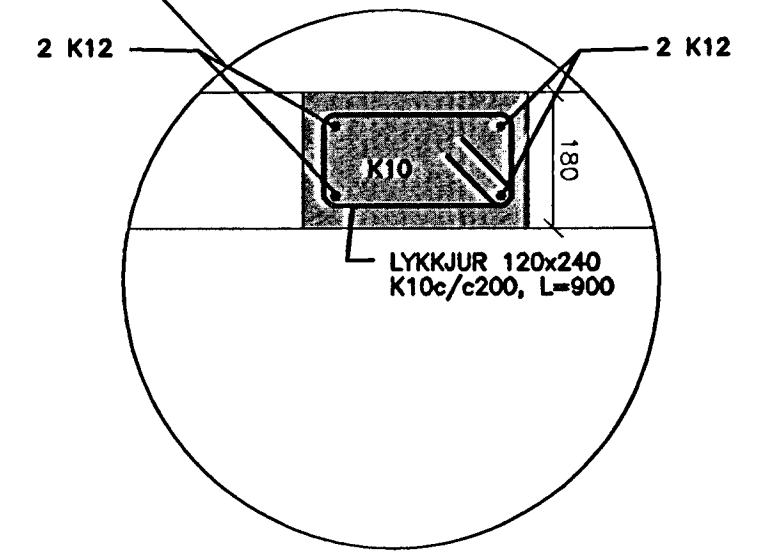

DEILI. 1:10

SKÝRINGAR:
 STEINSTEYPA FRAMKVEMDAFLOKKUR: B
 STEYPUGÆÐI: C25
 BROTTÓLSFLOKKUR: 300kg/m³
 SEMENTSMAGN:
 BENDISTÁL STÁLGAÐI: Ks40 OG ST37
 ALMENNAR SKÝRINGAR SJÁ TEIKN. NR. B100

Byggingafulltrúi Hafnarfjarðar
 Afgreitt þann
 04 JULI 2000

| | | | |
|---------|-----------------|--|-----------|
| HAFNAR | JÓN BERGSSON | VERKFR. VERKFRÆÐIHÖNNUN | B102 |
| TEIKNAD | HE. 301031-3439 | M.V.F.J. SMÁRAHVAMMI 4, HAFNARF. S. 555-1974 | M=1:50 |
| YFIRFAR | T.J | SPÓAÁS 22 | DAGS. |
| | 9916 | PLATA Á ÞAKRÝMI | 4/10/1999 |