



Fr=46,60
Fr=47,00
ø150 ST 200%
ø150 ST 200%

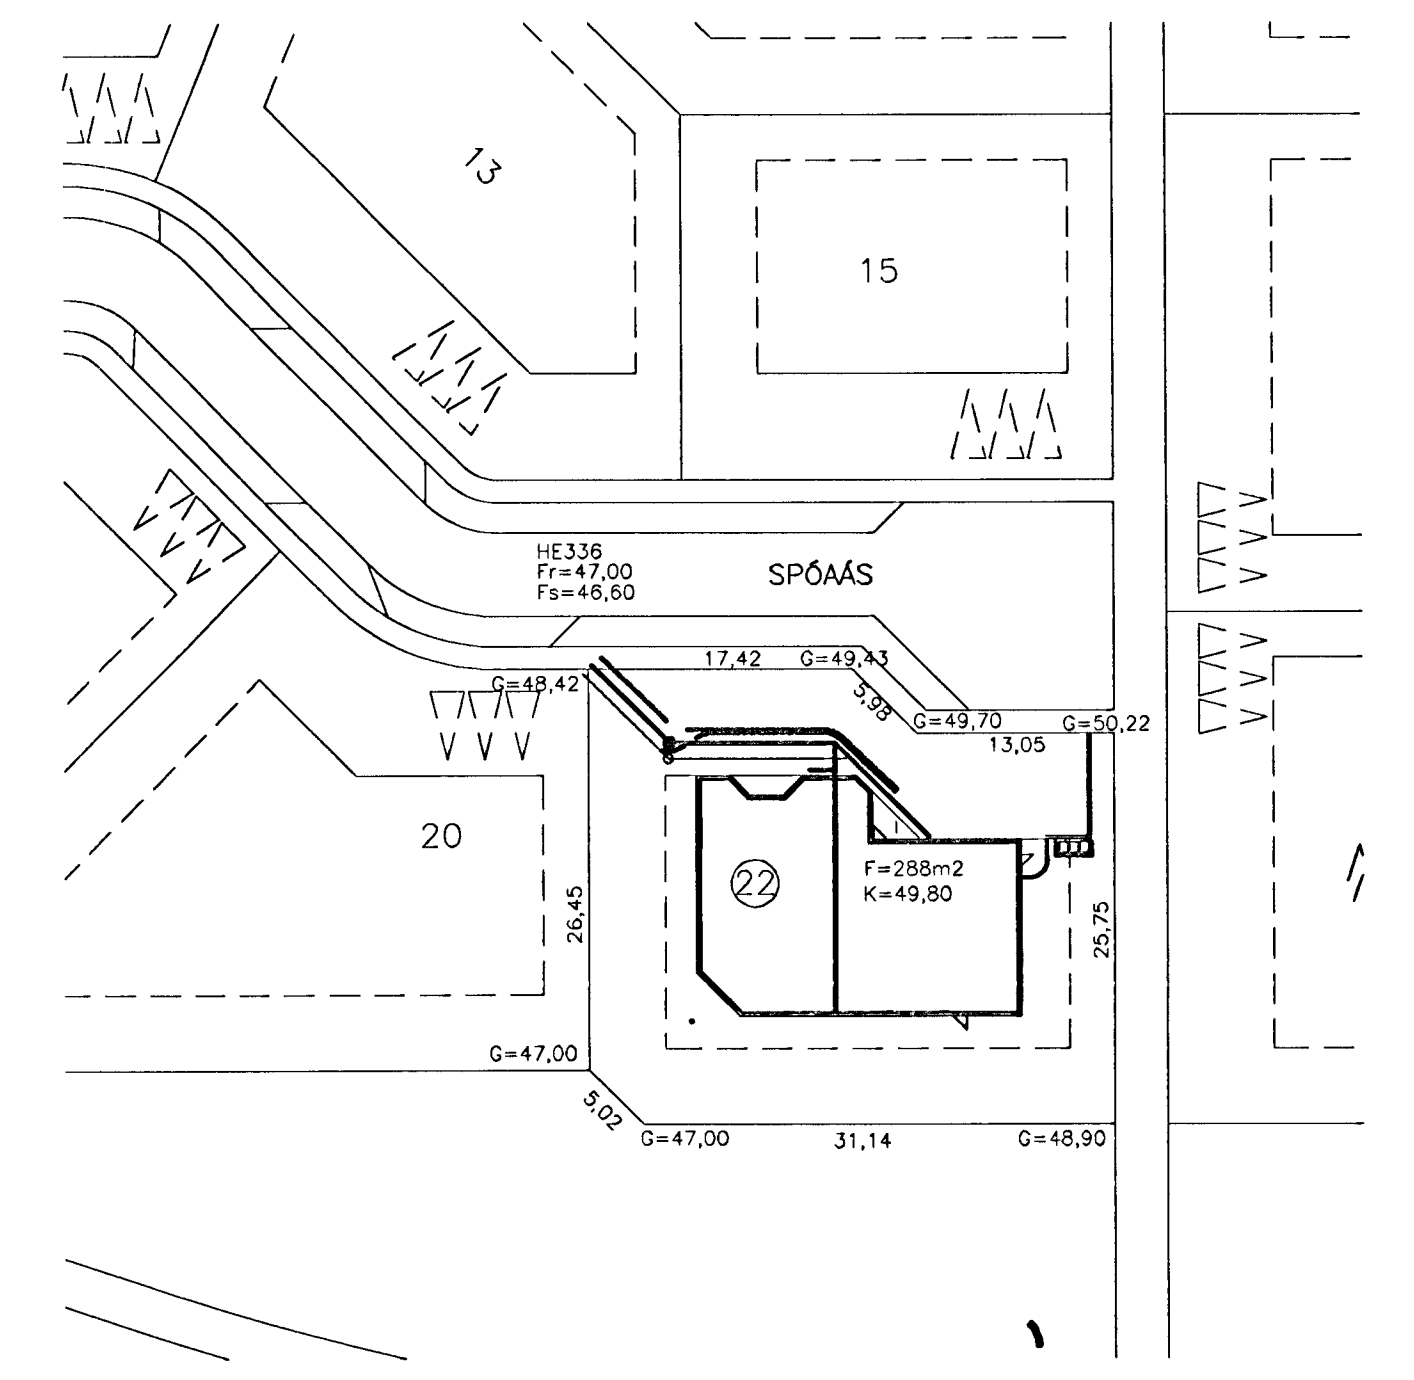

AFSTÖÐUMYND 1:50

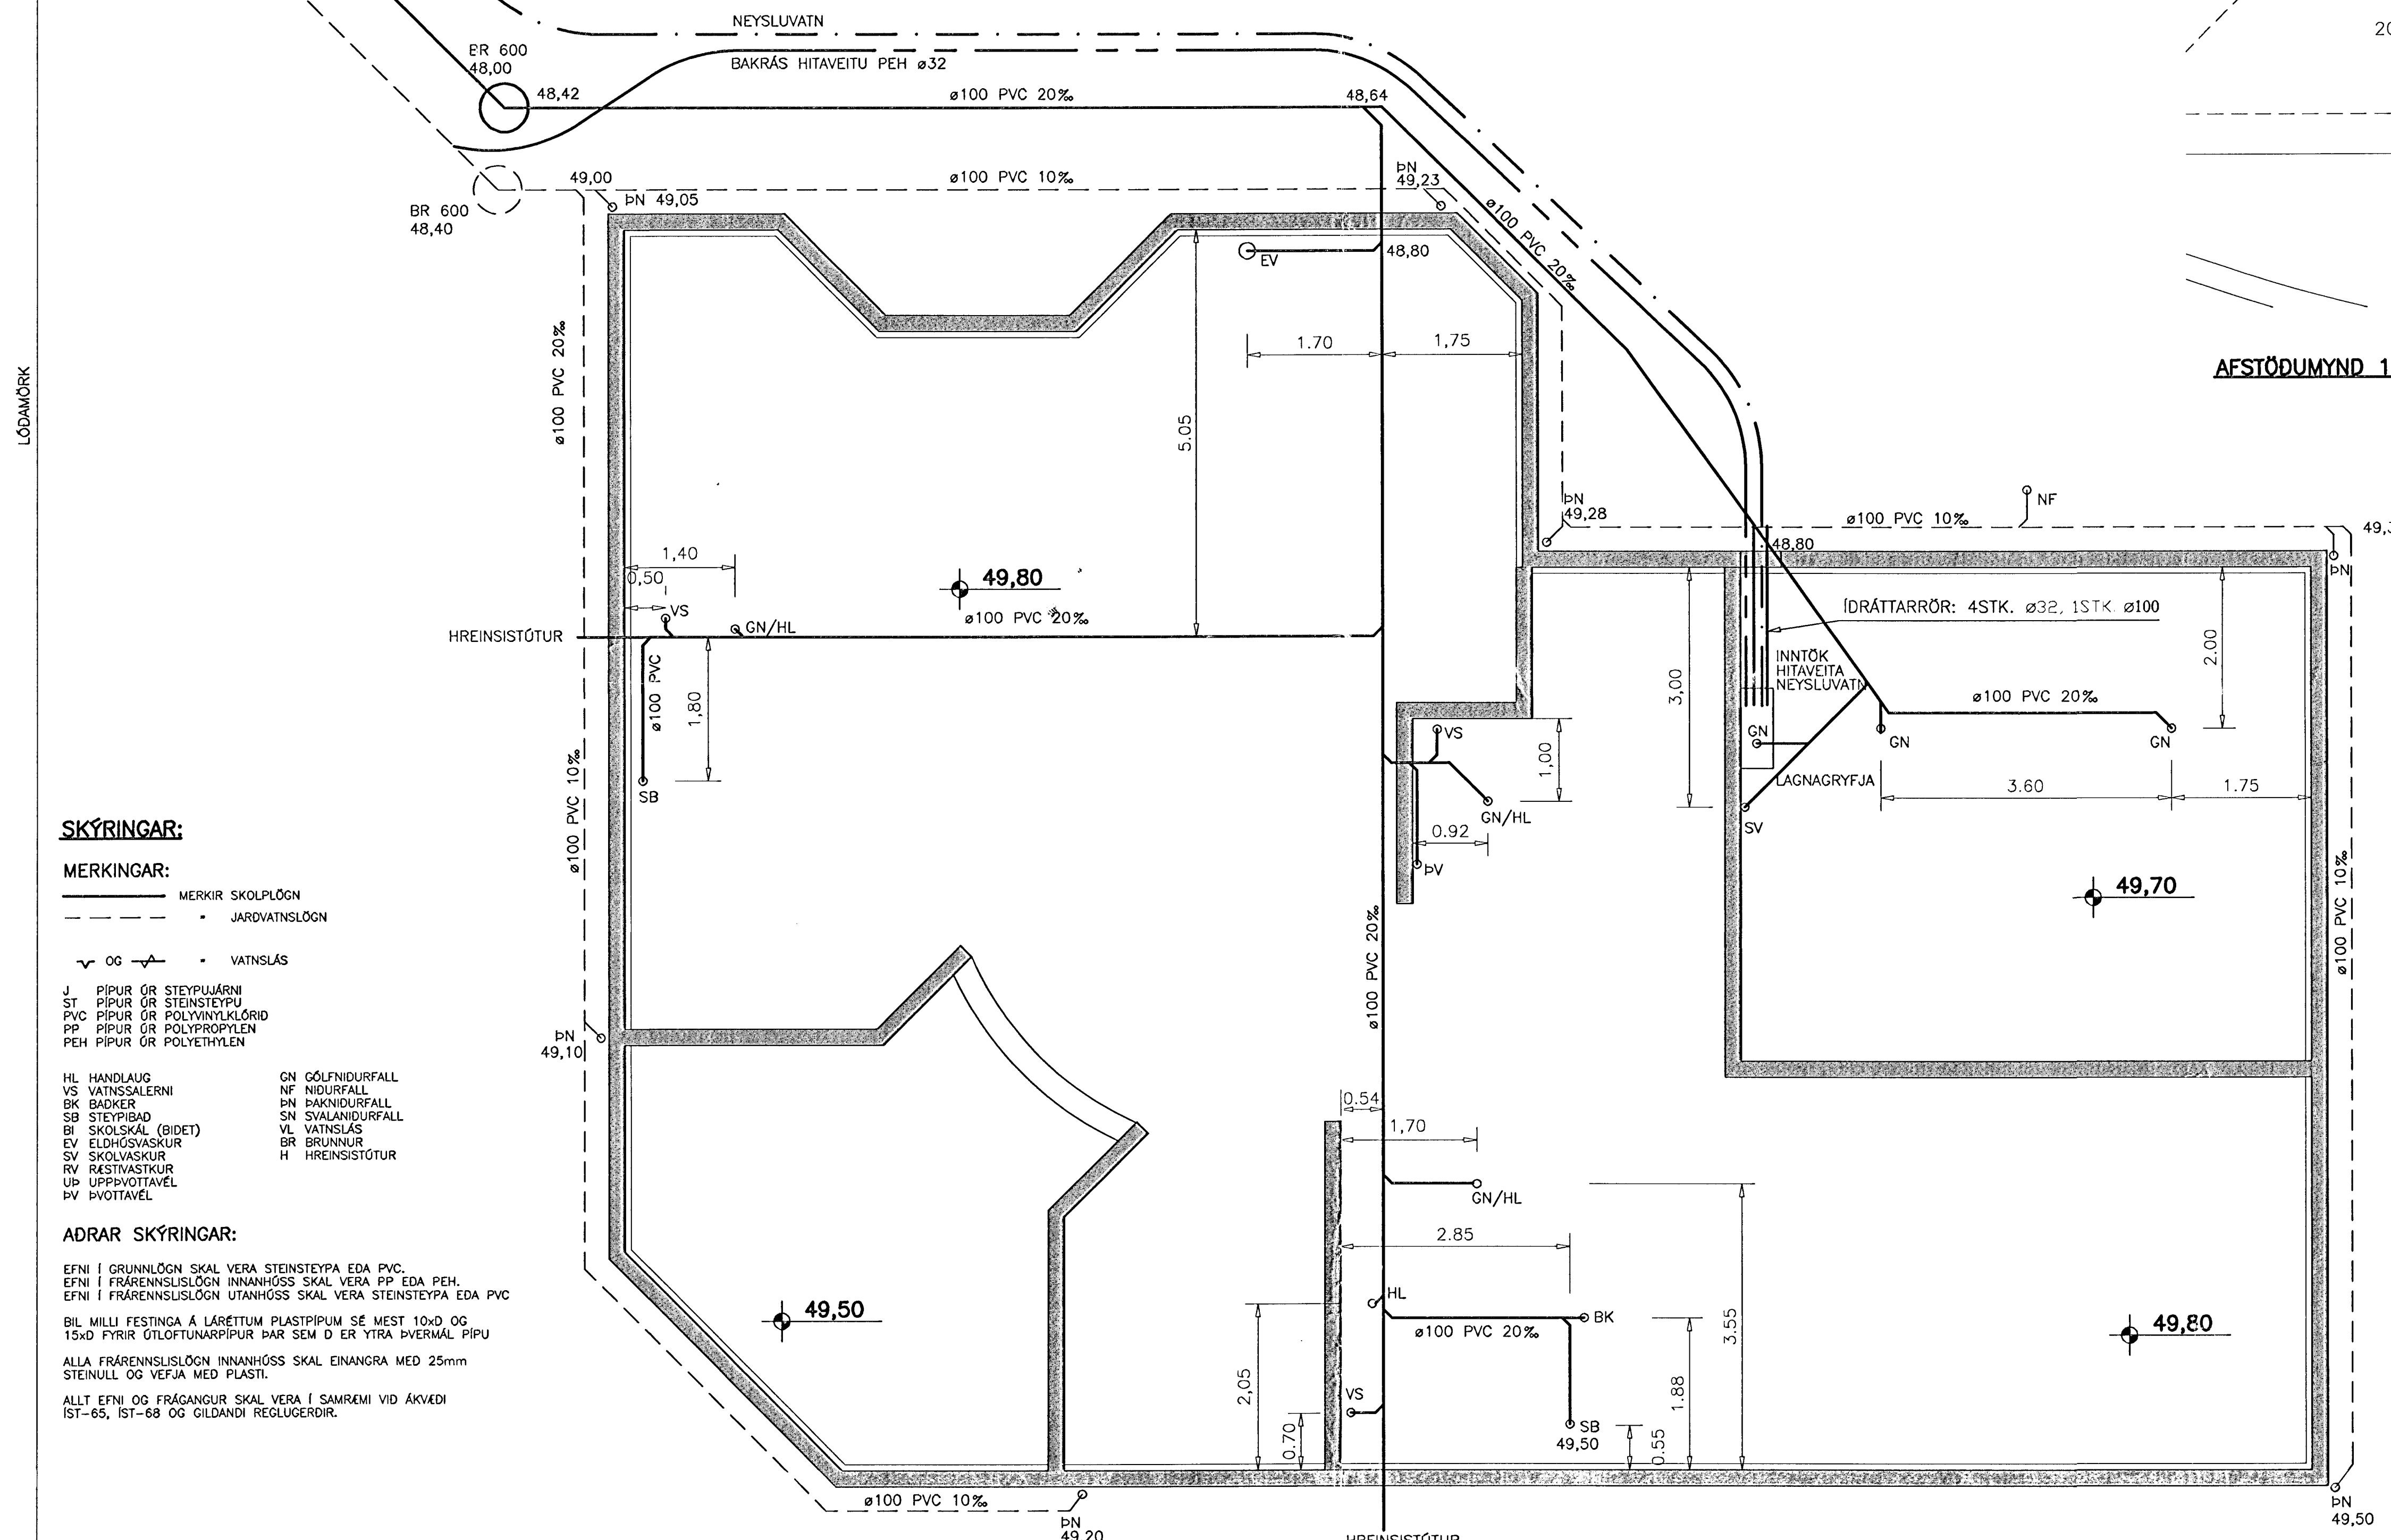

GRUNNMYND 1:50

SKÝRINGAR:

- MERKINGAR:**
- MERKIR SKOLPLÖGN
 - - - - - JARÐVATNSLÖGN
 - ~ OG ~ VATNSLÁS

- J** PÍPUR ÚR STEYPUJÁRNI
ST PÍPUR ÚR STEINSTEYPU
PVC PÍPUR ÚR POLYVINYLKLÓRÍD
PP PÍPUR ÚR POLYPROPYLEN
PEH PÍPUR ÚR POLYETHYLEN
- HL** HANDLAUG
VS VATNSALERNI
BK BAKKER
SB STEYPIBÁÐ
BI SKÓLSKÁL (BIDET)
EV ELDHÖGSKUR
SV SKOLVASKUR
RV RÆSTVASKUR
UP UPPHÖTTAVÉL
PV ÞVÖTTAVÉL
- GN** GÖLFNIDURFALL
NF NIDURFALL
PN ÞAKNIDURFALL
SN SVALANIDURFALL
VL VATNSLÁS
BR BRUNNUR
H HREINSISTÓTUR


ADRAR SKÝRINGAR:

EFNI Í GRUNNLOGN SKAL VERA STEINSTEYPA EDA PVC.
 EFNI Í FRÆRENNISLÖGN INNAHÖSS SKAL VERA PP EDA PEH.
 EFNI Í FRÆRENNISLÖGN UTANHÖSS SKAL VERA STEINSTEYPA EDA PVC.

BIL MILLI FESTINGA Á LÆRÐUM PLASTPÍPUM SÉ MEST 10x0 OG 15x0 FYRIR ÖTLOFTUNARPIPUM ÞAR SEM Ö ER YFRA ÞVERMÁL PÍPU.

ALLA FRÆRENNISLÖGN INNAHÖSS SKAL EINANGRA MED 25mm STEINULL OG VEJJA MED PLASTI.

ALLT EFNI OG FRÁGANGUR SKAL VERA Í SAMRÆMI VID ÁKVÆÐI IST-65, IST-68 OG GILDANDI REGLUGERDIR.

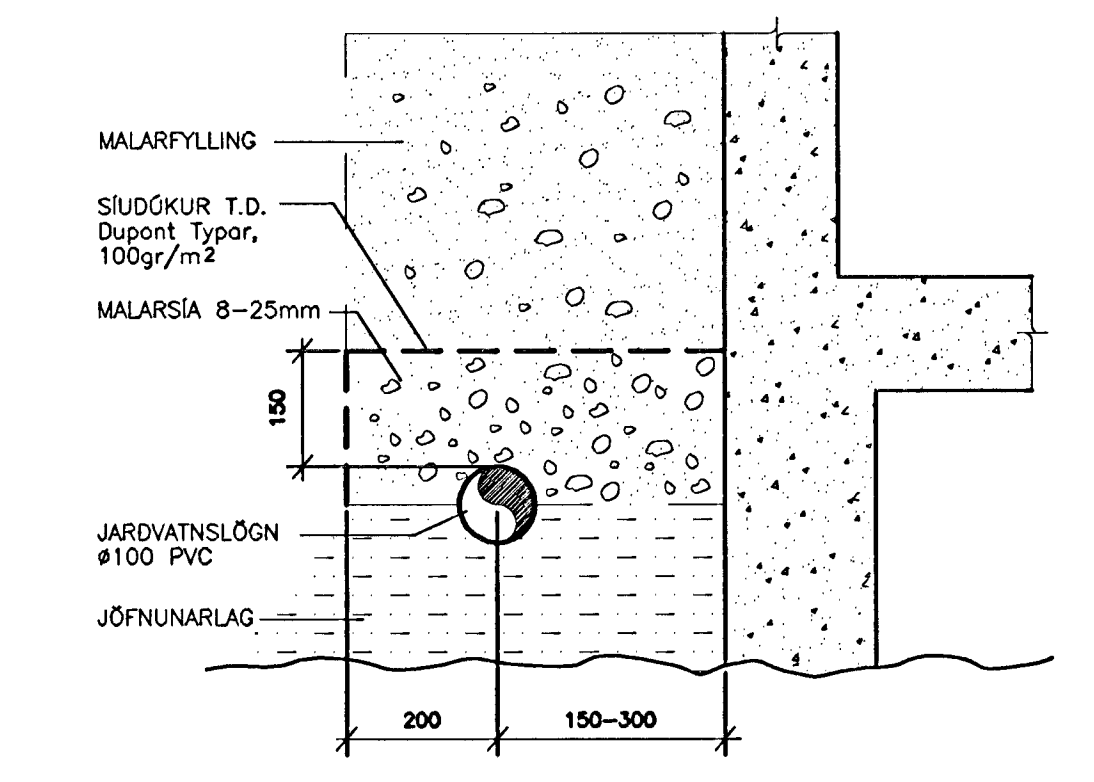

FRÁGANGUR JARÐVATNSLAGNA ÚR PVC
M=1:20

Byggingafróðfráttir
 Algreitt þann
 04 JULI 2000
 JS

Jón Bergsson

HANNAÐ	JÓN BERGSSON	VERKFRÆÐIHOÖNNUN	
T.J	KE: 301031-3439	M.V.F.I SMÁRAHVAMMI 4, HAFNARF. S. 555-1974	10
TEIKNAD	SAMÞRYKT	SPÓAÁS 22	M=1:50 1:20
YFIRFARÐ	VERK	FRÁVEITULAGNIR	DAGS. 13.11.1999
	9916		