


A

B

C


D

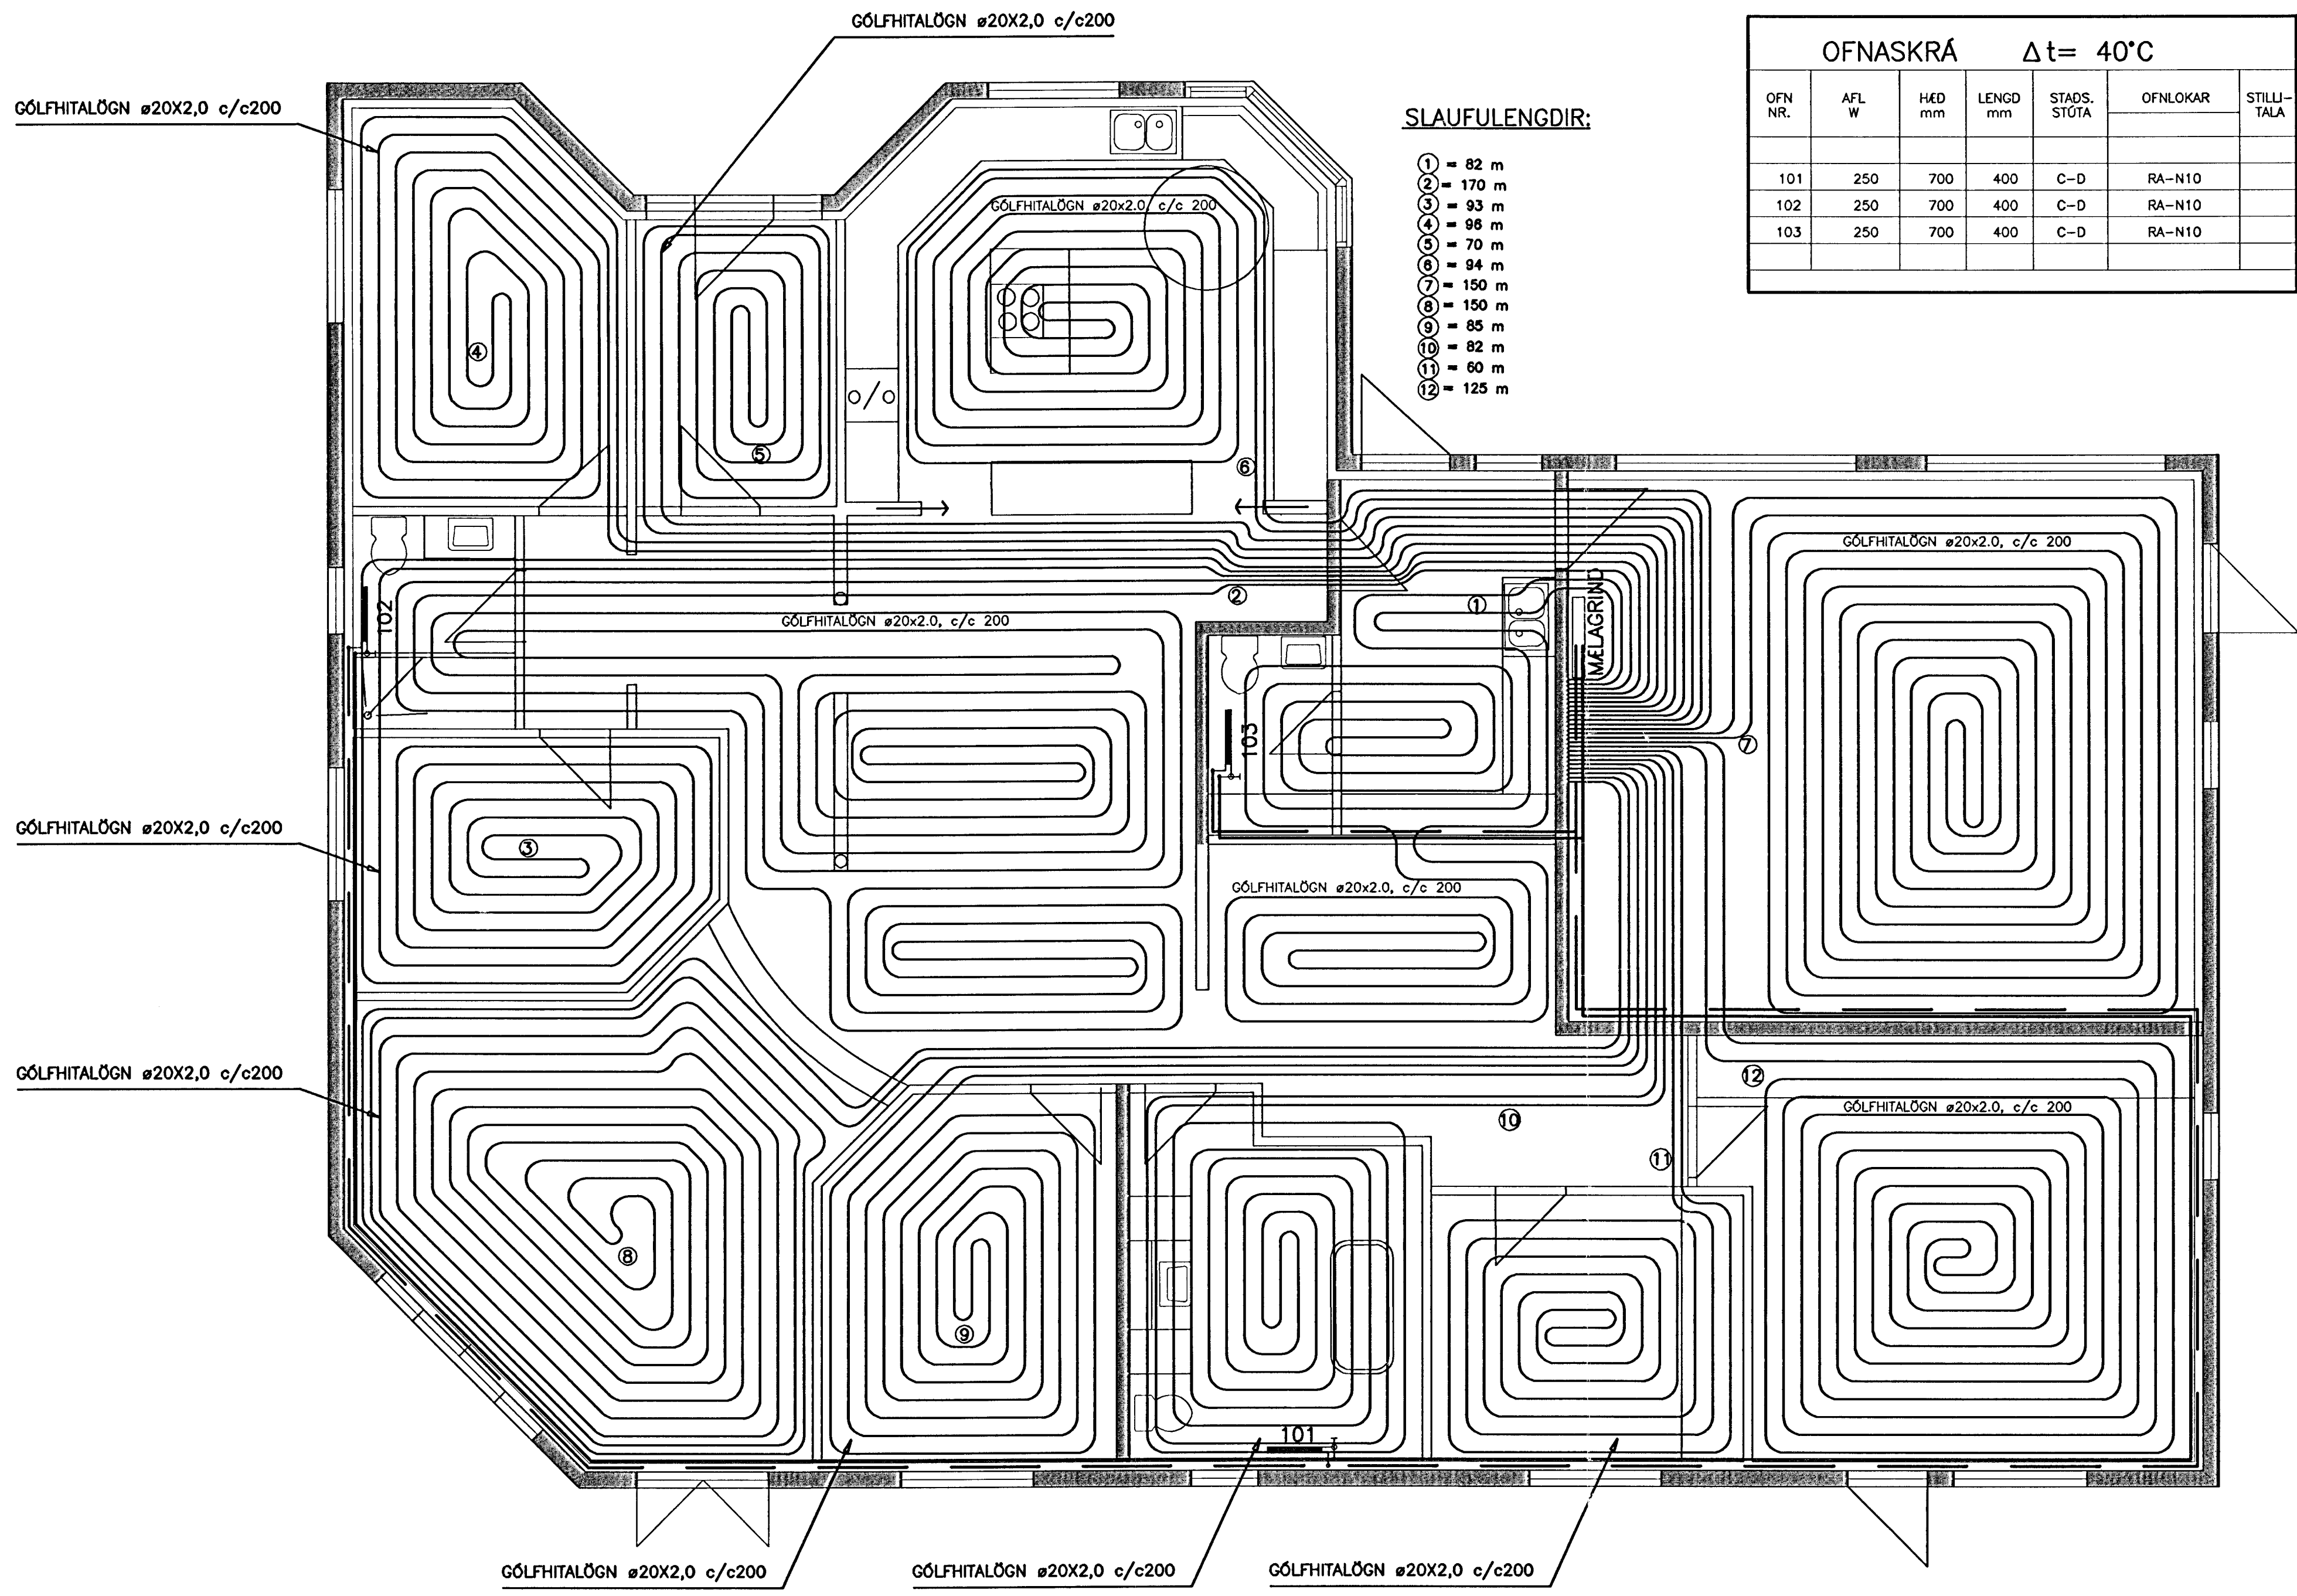

SKÝRINGAR VID HITALÖGN:

- FRAMRÁS HITALAGNAR
 - BAKRÁS HITALAGNAR
- ÖLL OFNTENGI SKULU VERA 10mm
LOFTSKRÖFUR KOMI Á ALLA OFNA
Á HVERN OFN KOMI AUK OFNLOKA STILLITE.
OFNAR SEU Í SAMRÆMI VID ÍST EN 442
- RÖR Í OFNALÖGN SKULU VERA SVÖRT STÁLROÐR SAMKV. DIN 2440
OG TENGISTYKKI SAMSVARANDI RÖRUM AD GERD.
- BIL MILLI FESTINGA SÝNILEGRA LAGNA SÉ 2m
BIL MILLI FESTINGA ANNARA LARÉITRA LAGNA SÉ
MEST: ø10 - ø32: 2,5m
ø32: 3,0m
- ALLAR STÁLLEIÐSLUR SKAL EINANORA MED OLERULLARHÖLKUM.
DYKKT EINANORUNAR SKAL VERA SEM HÉR SEGIR:
- 10 - 20mm (3/8"-3/4") RÖR: 20mm
- STÁLLEIÐSLUR SKAL VEJJA MED PLASTI UTAN UM EINANGRUN.
SÝNILEGAR STÁLLEIÐSLUR NEST OFNUM SKULU VERA ÖEINANGRADAR

GRUNNMYND 1:50

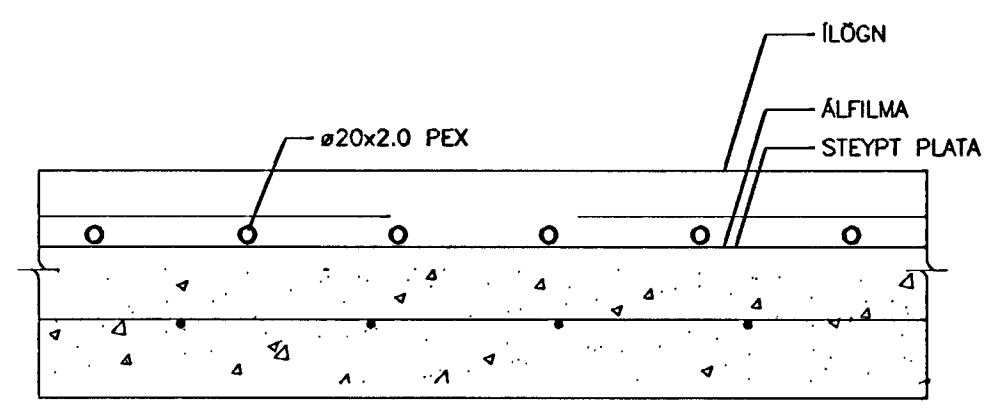

SNID Í HITALÖGN
1:10

GÖLFHITALÖGN SKAL LEGGJA OFAN Á PLOTU
OG SKAL BIL MILLI PÍPNA VERA 100 TIL 200 mm.
RÖR ERU GR POLYBUTEN (Pb) MED EVOH-LAGI
TEGUND: AQUATHERM MED SÖREFNISKÁPU

KERFID SKAL ÞOLA 4 kp/cm² VINNUÞRÖSTING OG PRÓFAST MED
6kp/cm² ÁÐUR EN LEIÐSLUR ERU HULDAR.

ALLT EFNI OG FRÁGANGUR KERFISINS SÉ Í SAMRÆMI VD ÁKVEDI
ÍST-67 OG GILDANDI REGLUGERÐIR

ALLT EFNI SKAL HAVA LAGNAEFNISVÖTTUN

STADSETNING STÖTA

TENGRIND SJÁ TEIKNINGU P112

Sampykkt þann
17 Okt 2008
Byggingafræðingur í Hálfarfinni
Fh. Sigurbjartur Halldórsson

HANNAÐ	JÓN BERGSSON	VERGR. VERKFRÆÐIHÖNNUN	
TEIKNAD	T.J	KT: 301031-3439	M.V.F.J SMÁRAHVAMMI 4, HAFNARF. S. 555-1974
VERFARID	T.J	VERK	P111
	9916	HITI	M=1:50
			DACS. 14/08/2000