


Bygginguáttir
10 AUG. 2001
VG

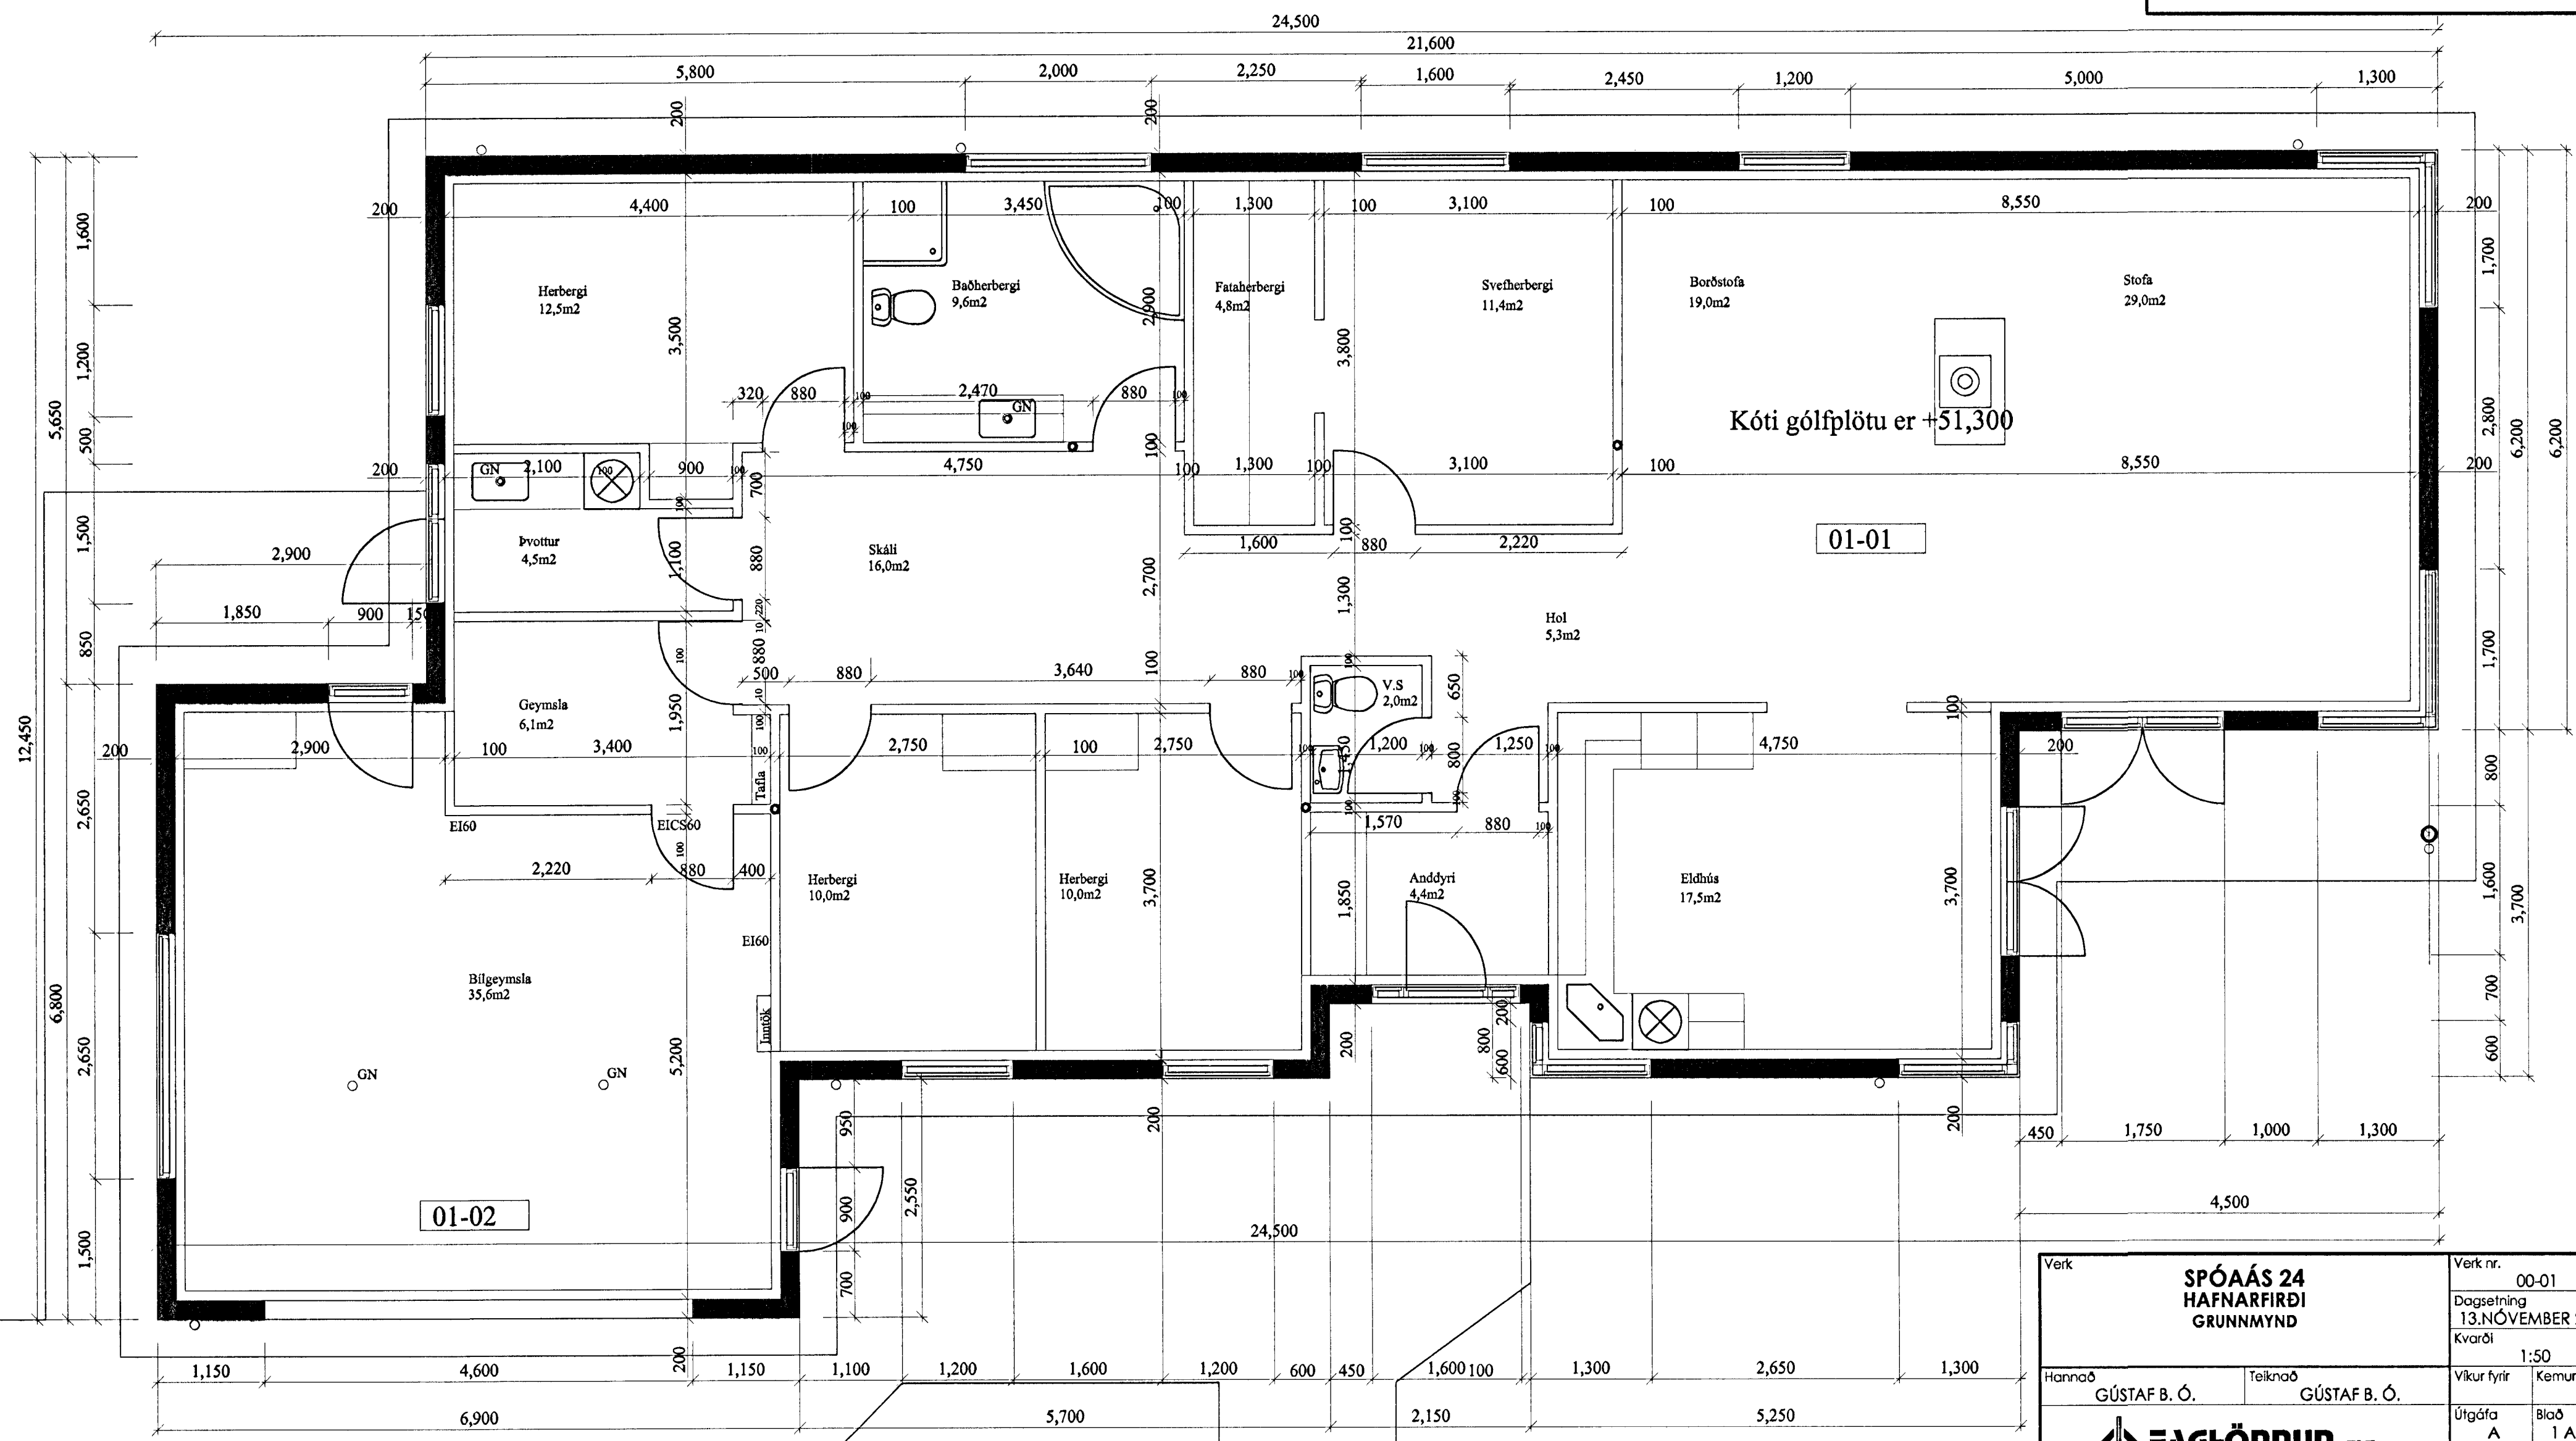

Grunnmynd mkv. 1:50

SPÓAÁS 24 HAFNARFIRÐI GRUNNMYND		Verk nr. 00-01 Dagsetning 13. NÓVEMBER 2000 Kvarði 1:50
Hannað GÚSTAF B. Ó.	Teiknað GÚSTAF B. Ó.	Vikur fyrir Kemur í stað
		Útgáfa A Blað 1 AF 1 Teikning nr. A-06
Aðalhönnuður <i>[Signature]</i>		200759-7619