
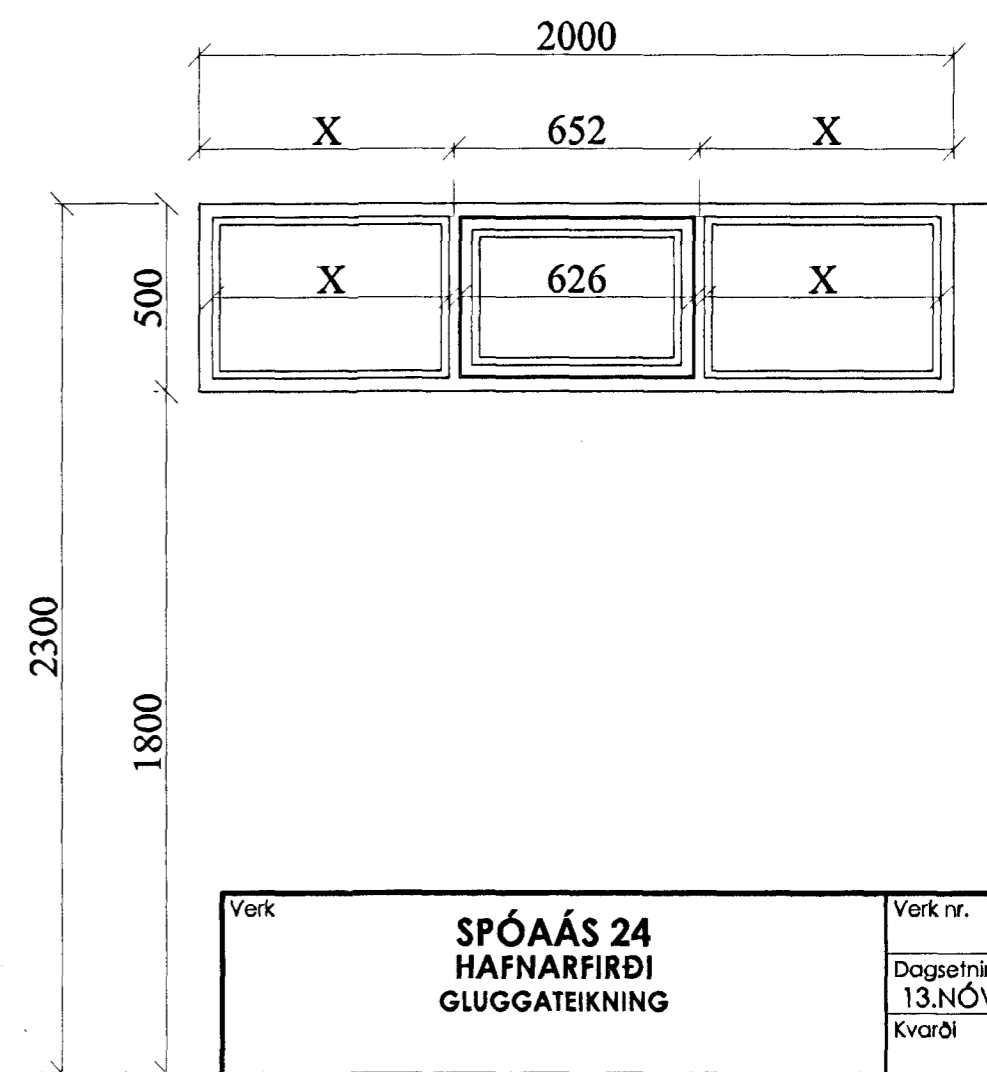
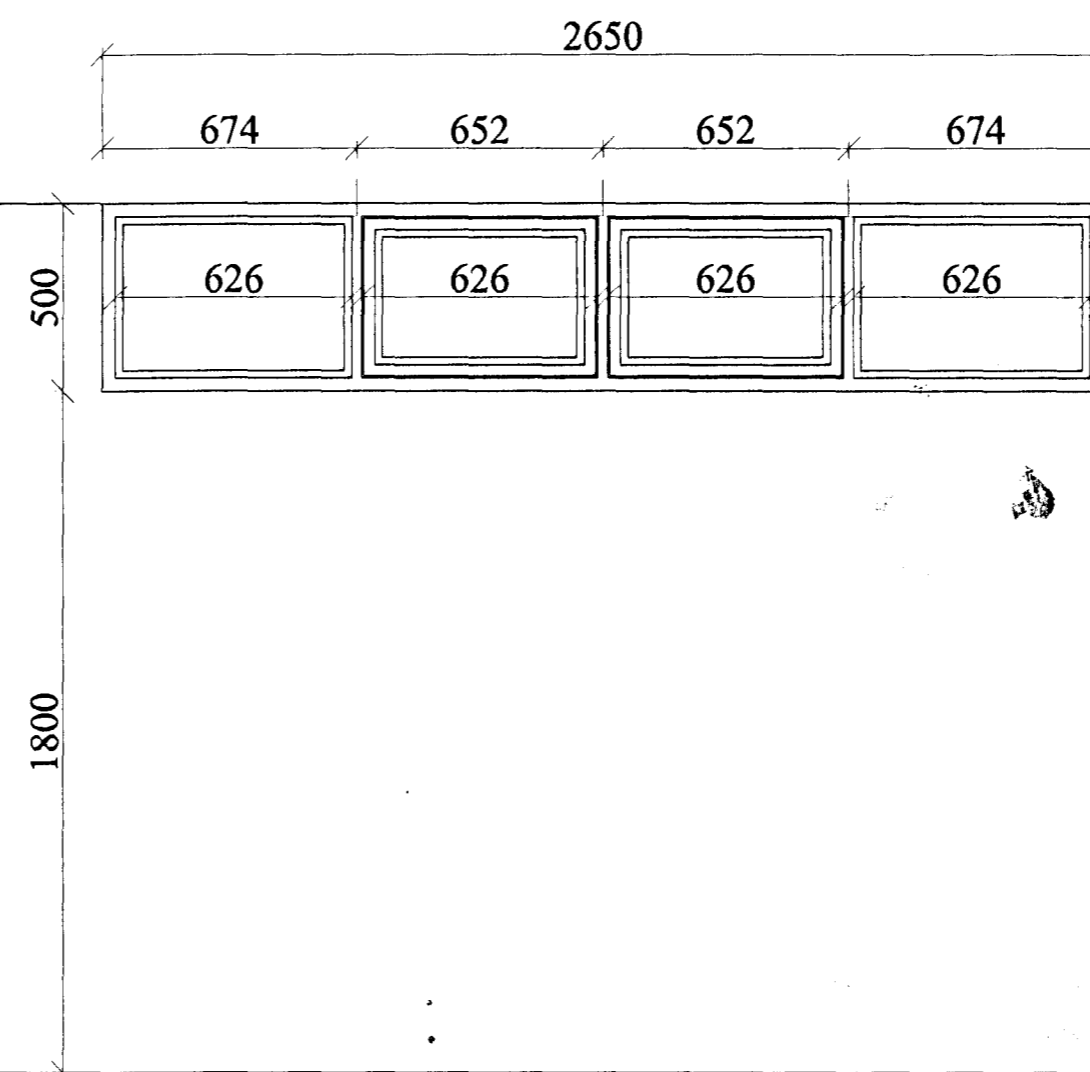
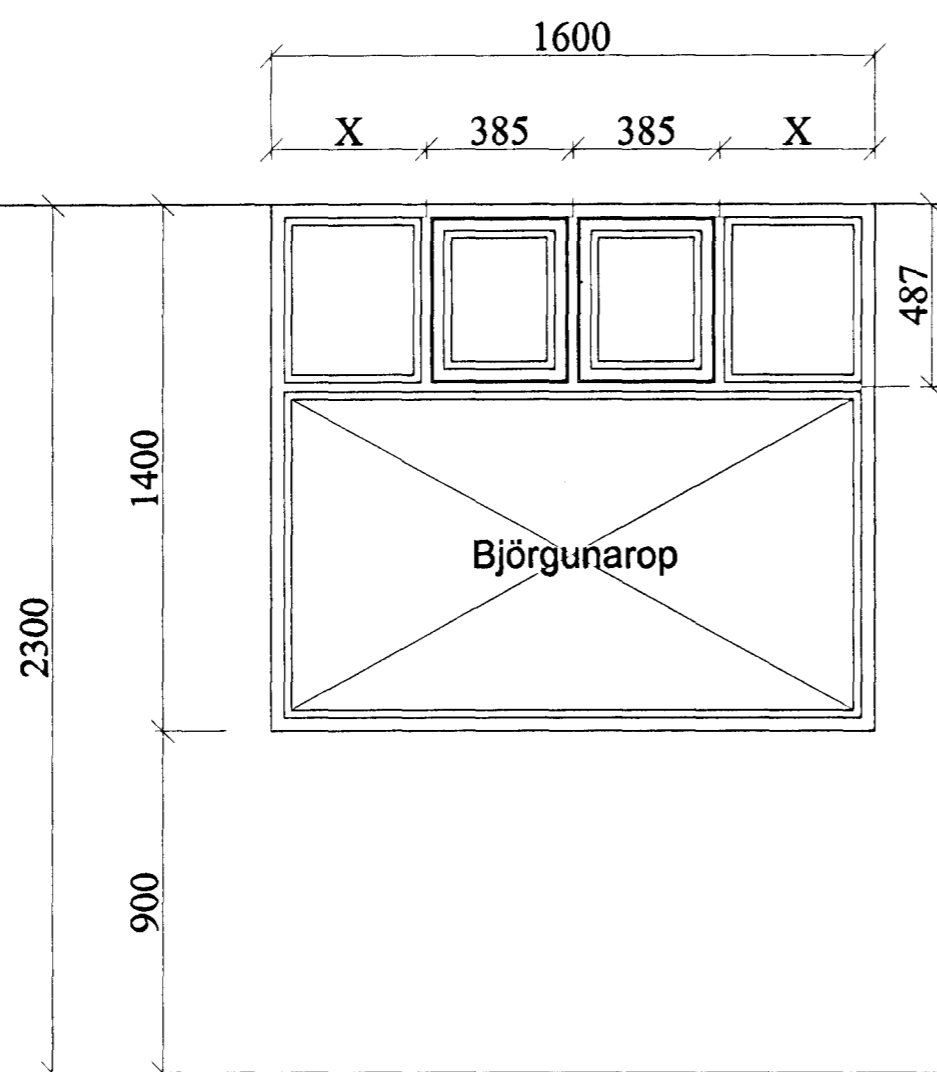
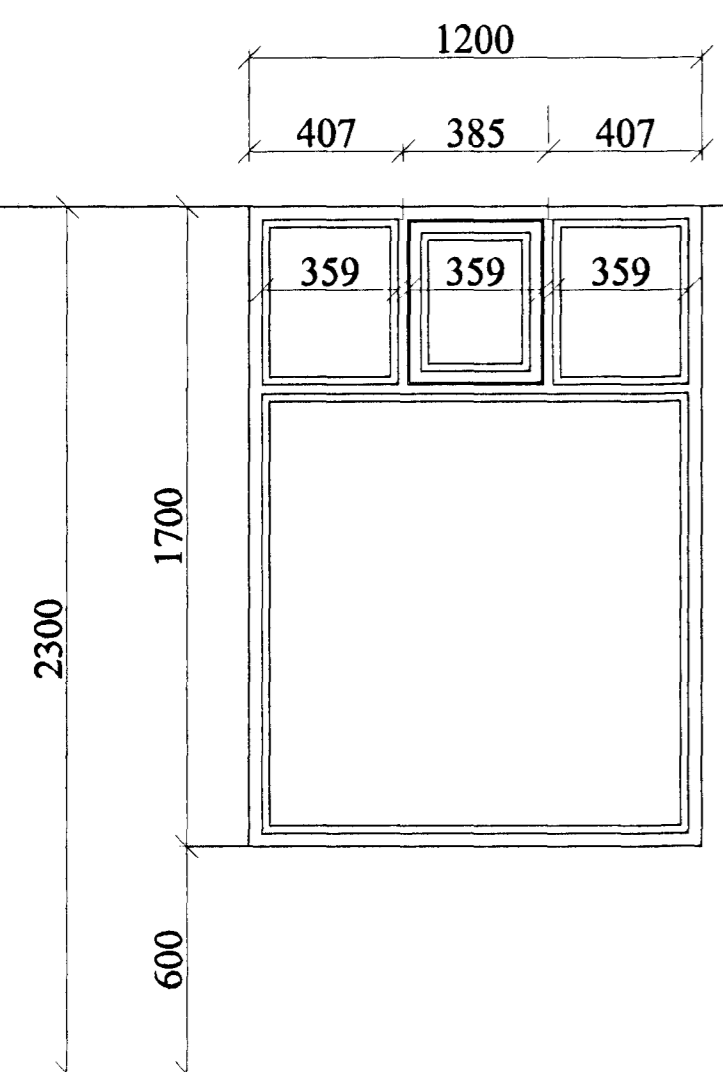
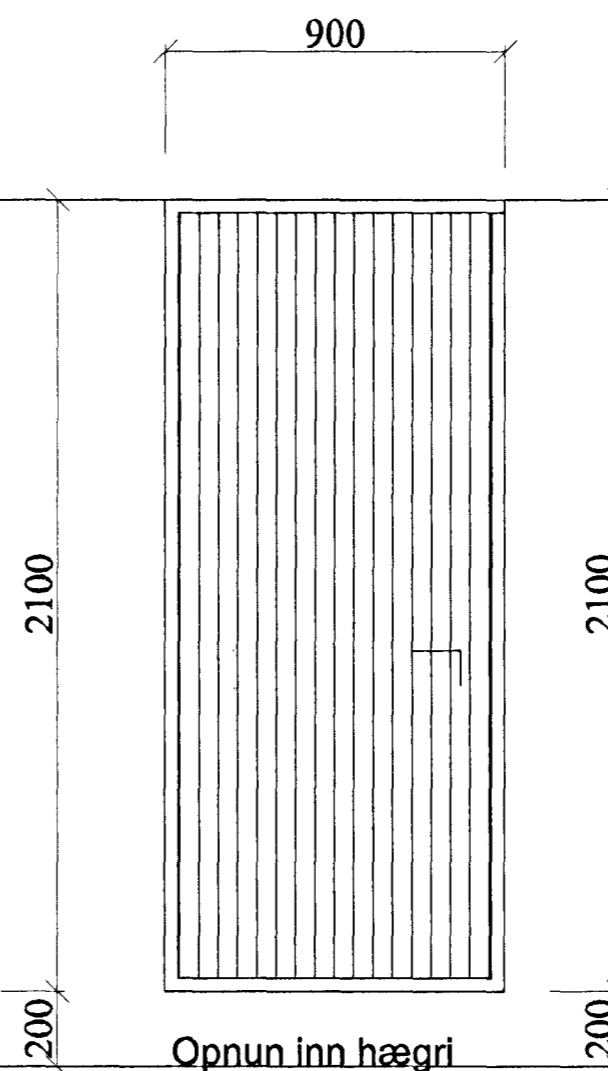
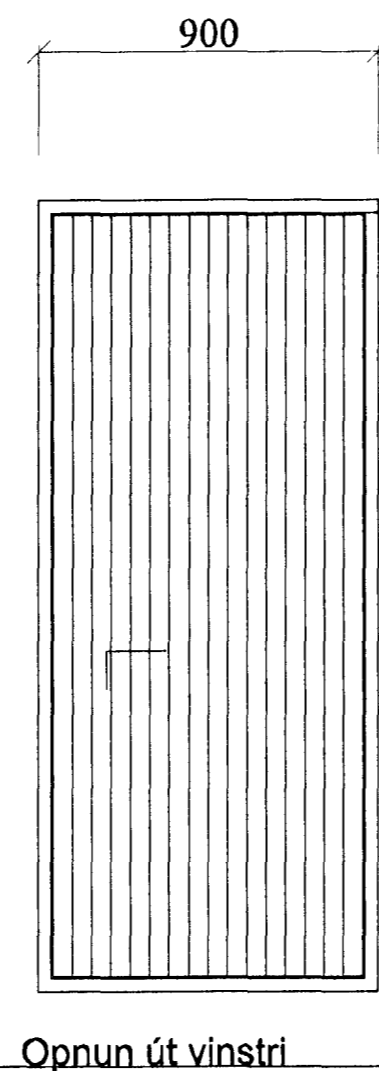
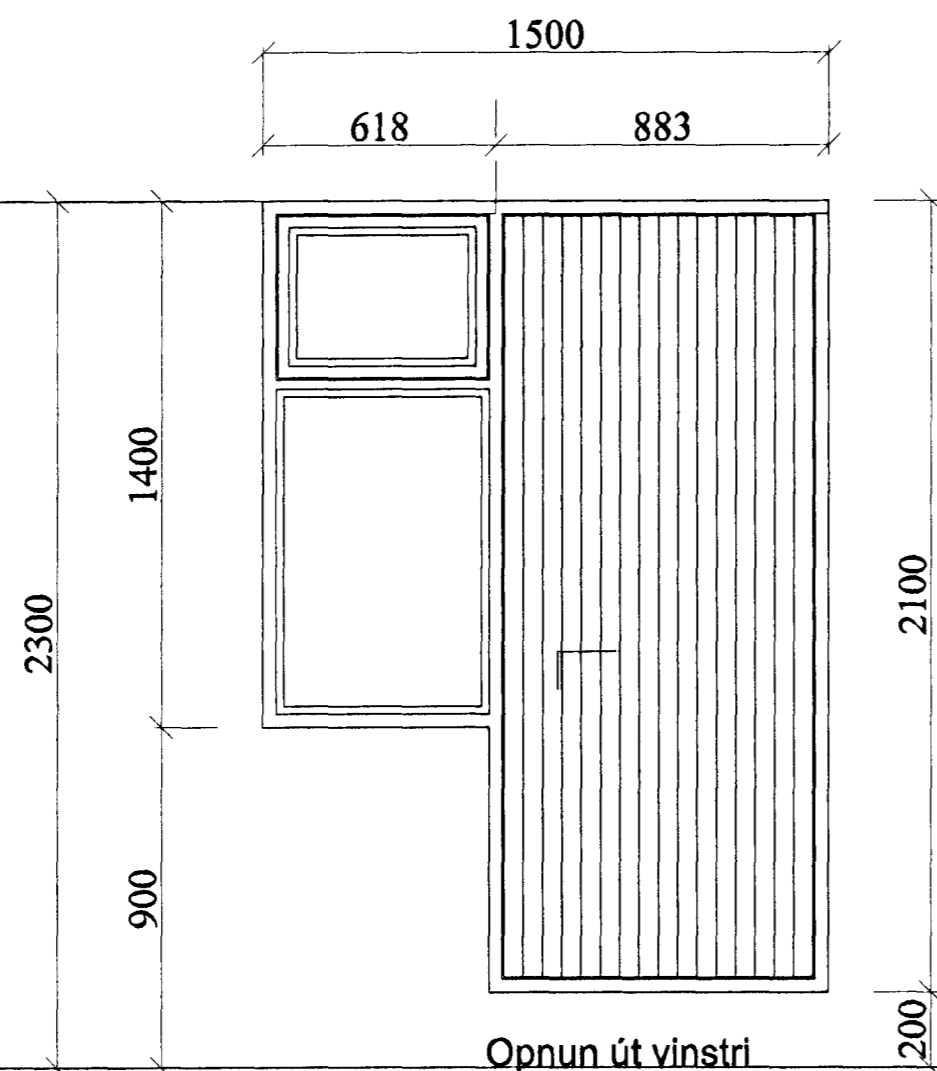


Byggingafulltrúi Hafnarjarðar
Algrátt þar
10 AUG. 2001
VG

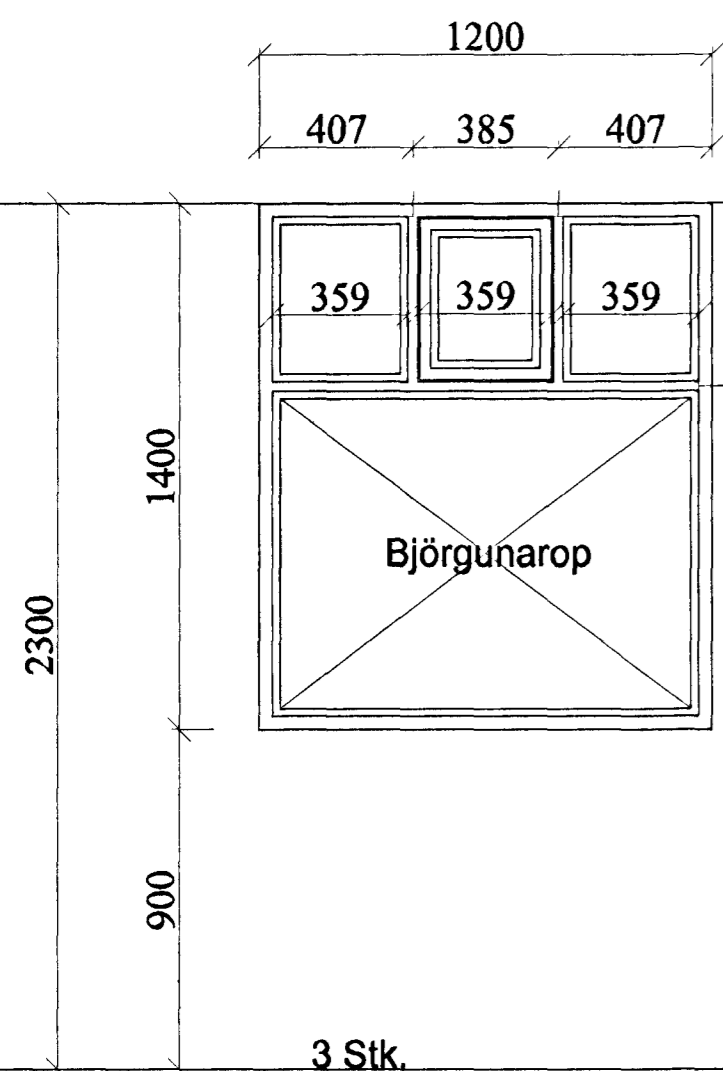

ÖLL MÁL ATHUGIST OG
YFIRFARIST Á STAÐNUM
ÁÐUR EN SMÍÐI HEFST.

Verk		SPÓAÁS 24 HAFNARFIRÐI GLUGGATEIKNING		Verk nr.	00-01
				Dagsetning	13. NÓVEMBER 2000
				Kvarði	1:20
Hannað	GÚSTAF B. Ó.	Teiknað	GÚSTAF B. Ó.	Vikur fyrir	Kemur í stað
				Útgáfa	Blað
				A	1 AF 1
				Teikning nr.	A-07
Aðainönnuður		200759-7619			