

1:50 GRUNNLAGNIR  
GRUNNMYND


**SKÝRINGAR**

**FRÆNNISLAGNIR:**

Kótar eru í metrum í neðri brún rörs, þvermál lagna og brunna í mm, málsetning í mm. Þar sem stærðir eru ekki tilgreindar skal þvermál lagna vera DN110. Allar múffur skal þétta með gúmmihringjum einnig á ópökkuðum regn- og jarðvatnsliögnum. Allar lagnir skal leggja á vel þjappað sandlag og skal gæta þess að pípur liggja á belgnum en ekki múffum. Efni og vinna skal vera skv. ÍST 68 sem og gildandi reglugerðum. Þar sem halli lagna er ekki tilgreindur skal miða við að halli sé a.m.k. 20‰ á skolplögnum en 7‰ á regn- og jarðvatnsliögnum. Regnvatnsbrunnar skulu vera með sléttum botni en í skolpbrunnar með rásur. Á brunna skal setja steinsteypt lok undir grasþökum. Stokkar í plötu skulu vera 200x200 einfaldir og 200x500 tvöfaldir. Kóti á stokkum í sökkjum er í m og miðast við neðri brún á stokki.

- |     |                                 |
|-----|---------------------------------|
| SV  | Skolvaskur                      |
| HL  | Handlaug                        |
| SB  | Steypiþað                       |
| VS  | Vatnssalemi                     |
| FP  | Fallpípa frá efri hæð           |
| ÞN  | Þakniðurfali                    |
| HR  | Hreinsistútur                   |
| GN  | Gólfniðurfali                   |
| GNs | Gólfniðurfali með gegnumstreymi |
| ST  | Steinsteyptar lagnir            |
| PVC | Plastpípur Polyvínylklóríð      |
| PEH | Plastpípur Polyethylen          |

- |       |                                     |
|-------|-------------------------------------|
| ----- | Skolplögn                           |
| ----- | Regnvatnsliögn, pökkuð              |
| ----- | Regn- og jarðvatnsliögn, hálfpökkuð |
| ----- | Jarðvatnsliögn, ópökkuð             |
| ----- | Inntak kalt neysluvatn              |
| ----- | Inntak hitaveitu                    |
| ----- | Afall hitaveitu                     |

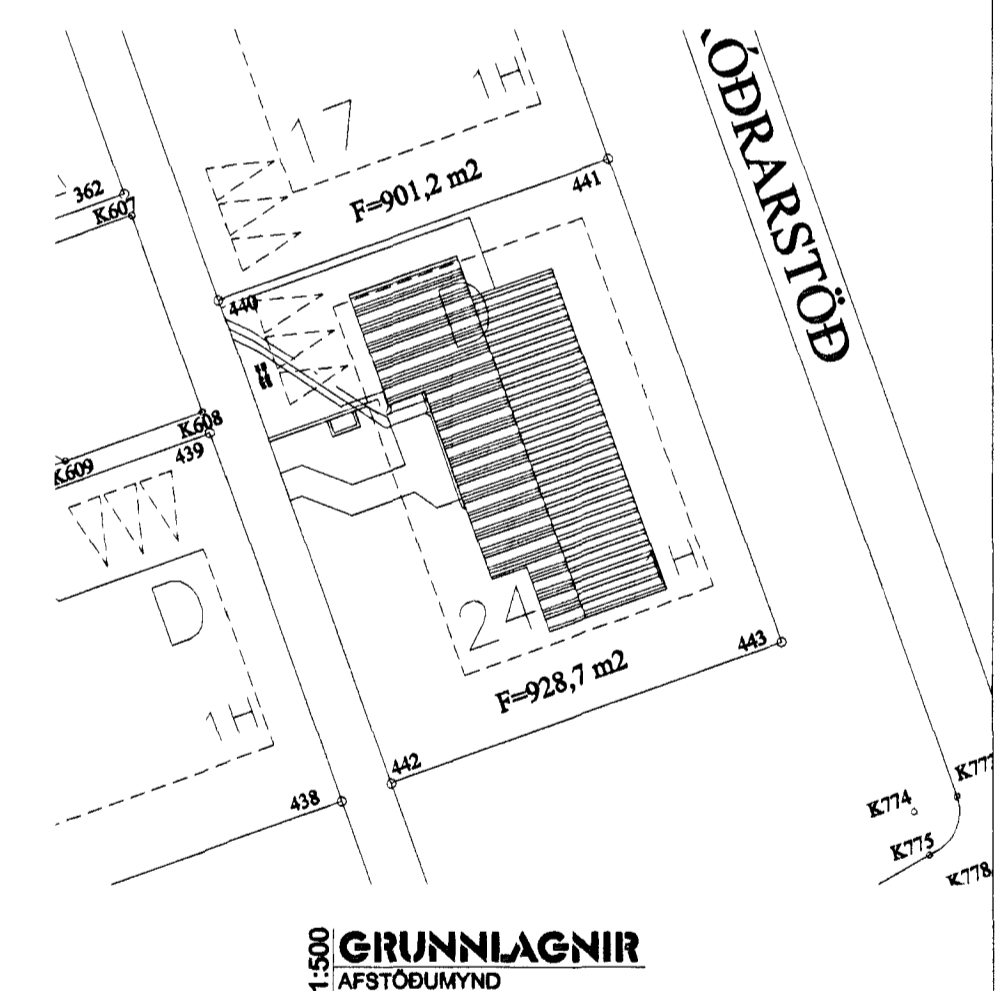

*Sem h. Spita f. B. Ölfur 200757-7619*

**Spóaás 24**  
220 Hafnafjörður

Byggingstiltrei Hafnarfjarðar  
Algreitt þann

12 APR. 2000

Sigurbjartur Halldórsson

Lagnir  
Grunnlagnir  
Grunnmynd og Afstöðumynd

Egill Viðarsson, Byggingarverkfræðingur, VFÍ  
Sími: 564 3945, 861 8086, egill@aknet.is

Hannað <i>BV</i>	Teiknað <i>BV</i>	M. 1:50; 1:500
Samþ. <i>Magnús Guðfinnsson</i>	210304-7845	Daga. 30.03.2000 Nr. L01