


LR 2: Loftræsing úr geymslu.
Við loft komi 125mm blökkstokkur upp úr þaki. Á enda lagnar við þak skal koma veðurheldur blökkhattur.

LR 1: Loftræsing úr gestaWC.
Við loft komi rofa/ljóstengd rafmagnsvífa með tímarofa sem gengur í 100mm blökkstokk upp úr þaki. Á enda lagnar við þak skal koma veðurheldur blökkhattur.

1:50 GRUNNMYND
Gólfhita- og neysluvatnskerfi

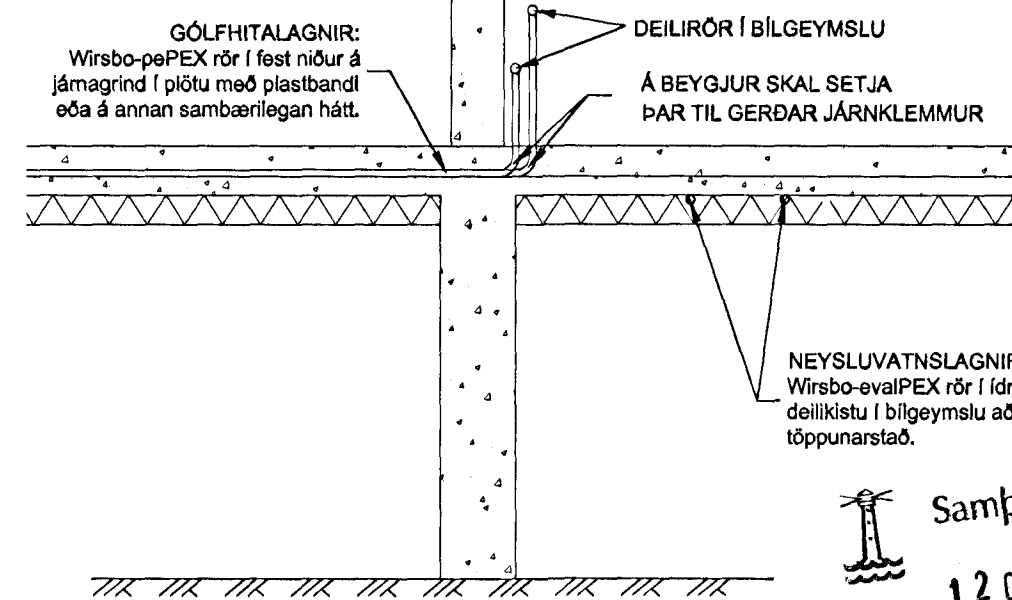

GÓLFHITALAGNIR:
Wirsbo-pePEX rör í fest niður á járngrind í plötu með plastbandi eða á annan sambærilegan hátt.

DEILIRÖR Í BÍLGEYMSLU
Á BEYGJUR SKAL SETJA ÞAR TIL GERÐAR JÁRNKLEMMUR

NEYSLUVATNSLAGNIR:
Wirsbo-evalPEX rör í ídráttarörri frá deilikistu í bílgeymslu að viðkomandi töppunarstað.

Samþykkt þann
12 OKT. 2000

Byggingafrúnn í Hafnarfirði
F.h. Sigurbjartur Halldórsson

SKÝRINGAR

NEYSLUVATNSLAGNIR:

Neysluvatnslagnir eru Wirsbo-PEX plastlagnir eða sambærilegt. Lagnir eru lagðar í hlífðarkápu. Kalt neysluvatn skal leggja undir einangrun í plötu en heitt neysluvatn skal fella ofan í einangrunarplast. Allar lagnir frá deiliboxi að tækjum skulu vera Ø16 nema annað sé tekið fram á teikningu. Lagnir í milliveggjum skulu vera úr sama efni eða öðrum lagnaefnum sem viðkomandi byggingaryfirvöld samþykkja. Öll tengistykki og tengibox skulu vera frá sama framleiðanda og lagnaefnið.

Heitt neysluvatn
Kalt neysluvatn

Þrýstiprófa skal kerfið í tveimur lotum í samræmi við RB-blað þar að lútandi.

GÓLFHITALAGNIR:

Gólfhitalagnir eru Wirsbo-pePEX-plastlagnir eða sambærilegt. Gólfgeisil er lagður á járnalögn í plötu og festur niður með plastbandi eða öðrum sambærilegum frágangi, fylgja leiðbeiningum framleiðanda varðandi þéttleika festinga. Stofnar frá deilikistu að hverju rými skulu vera lagðir í nifflaða hlífðarkápu. Prófa skal lagnir í tveimur lotum í samræmi við RB-blað þar að lútandi.

Framrás gólfgeisla
Bakrás gólfgeisla

ATH. Gæta skal þess að lagnir liggja ekki of nærri þar sem negnumsteymisniðurfali liggur undir handlaug/skolvaski.

LOFTRÆSING:

Stokkaefni skal vera hefðbundin galvaniserað blökk. Stokka í köldu rými skal einangra með 25mm steinull og vefja með plastdúk.

GÓLFGEISLI:

- Anddyrt / Salemi: Slaufa 1
Ø17mm C/C200
- Eldhús: Slaufa 2
Ø17mm C/C200
- Baðherbergi: Slaufa 3
Ø17mm C/C200
- Þvottahús: Slaufa 4
Ø17mm C/C200

S1 105m tákna númer slaufu er reiknuð lengd slaufu.

1:20 KIENNISNIÐ
Gólfhita- og neysluvatnslagnir / botnplata

Spóaás 24
220 Hafnafjörður

Lagnir
Gólfhita- og neysluvatnslagnir
Grunnmynd

Egill Viðarsson, Byggingarverfræðingur, VFÍ
Sími: 564 3945, 861 8086, egill@aknet.is