



SPÓAÁS 2 HAFNARFIRÐI.


Byggingafrútrúi Hafnarfjarðar  
 Afgreitt þann  
 29 JUNI 2001  
 VG

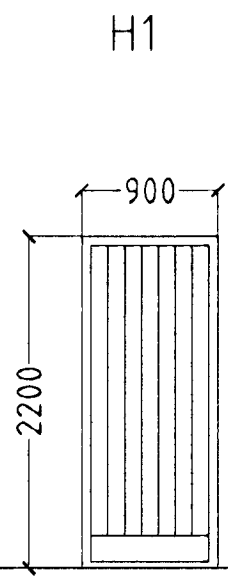


1 STK. ÞVOTTUR.  
 HURÐ OPNAST VINSTRI ÚT.

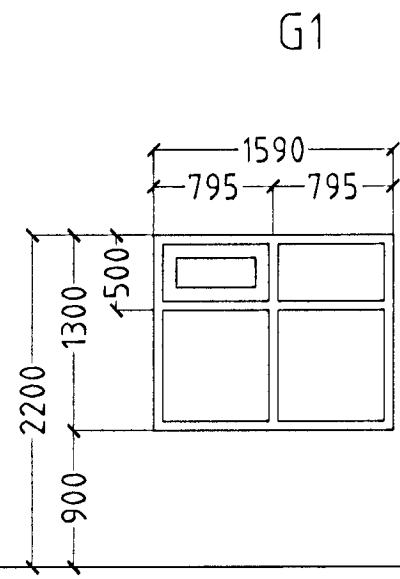


5 STK. ÞVOTTUR/HERB.

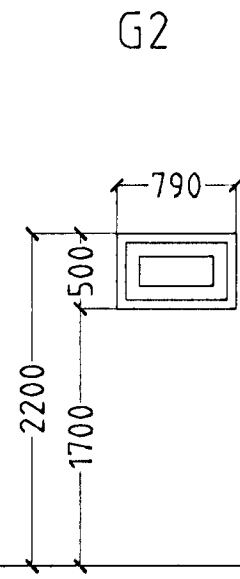


1 STK. V/S.

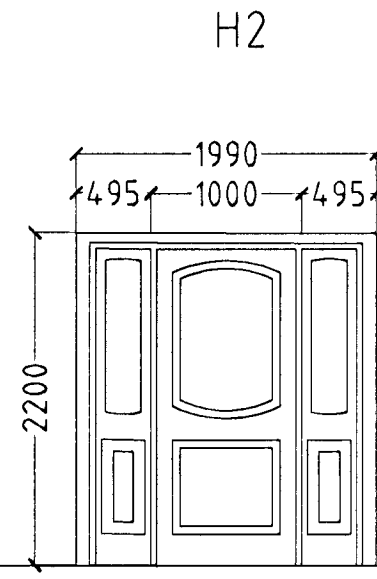


1 STK. ANDDYRISHURÐ.  
 HURÐ OPNAST HÆGRI ÚT.

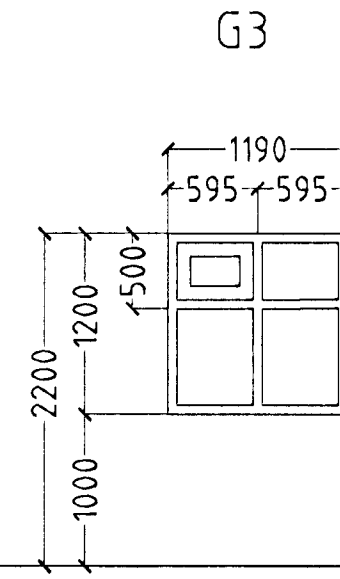


3 STK. ELDHÚS.

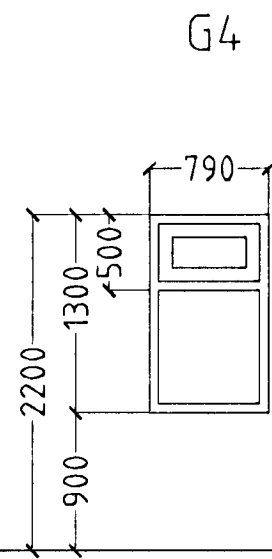


1 STK. ELDHÚS.

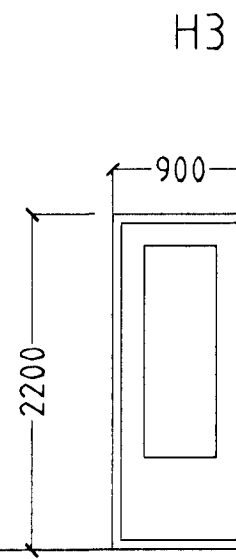


1 STK. BORBSTOFA.  
 HURÐ OPNAST VINSTRI ÚT.

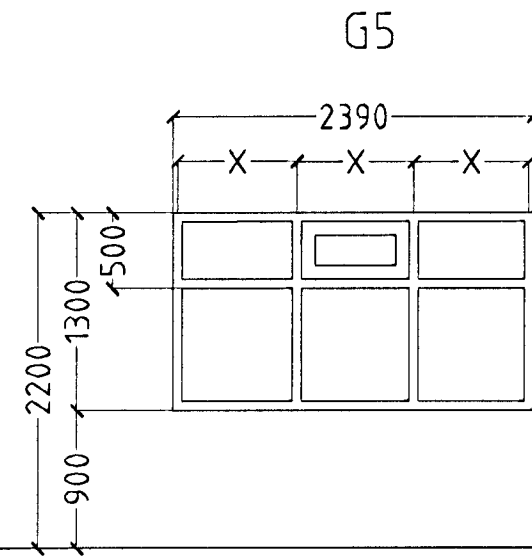


1 STK. BORBSTOFA.

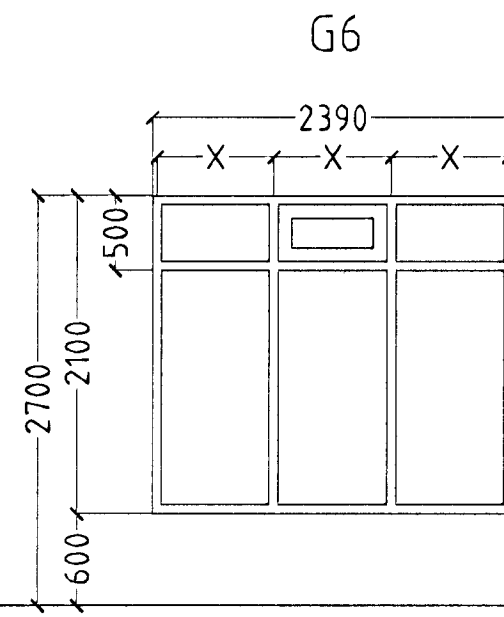


2 STK. STOFA.

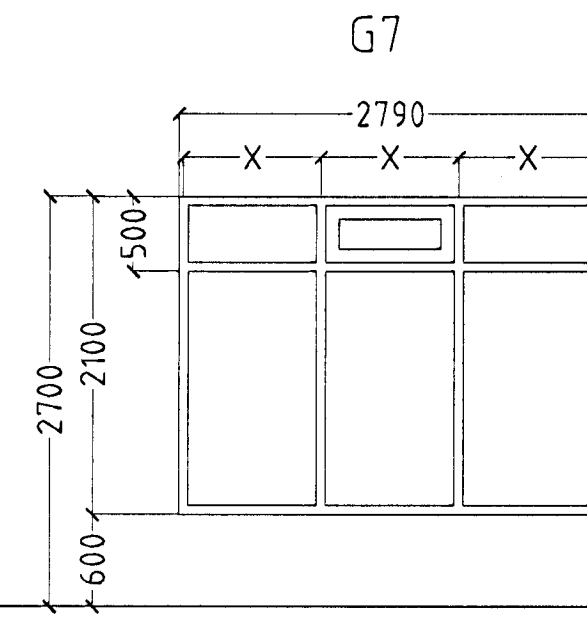


1 STK. STOFA.

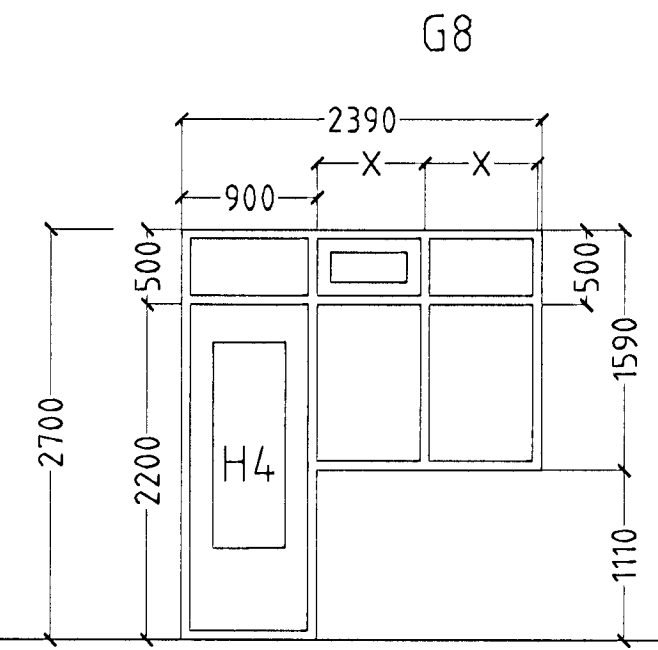


1 STK. FJÖLSKYLDA.  
 HURÐ OPNAST VINSTRI ÚT.

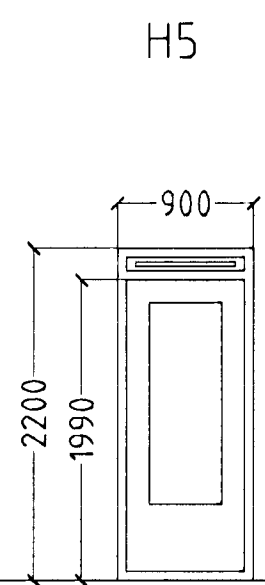


1 STK. HERB.  
 HURÐ OPNAST VINSTRI ÚT.

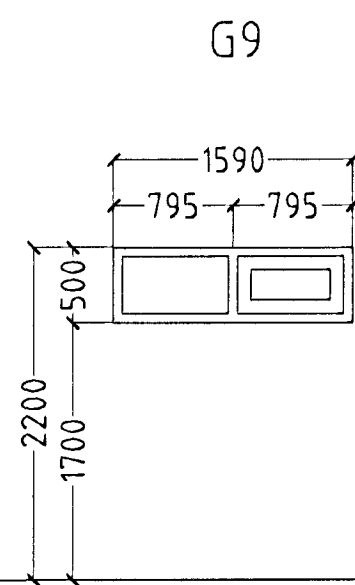

2 STK. BAD.+ FATAHERB.

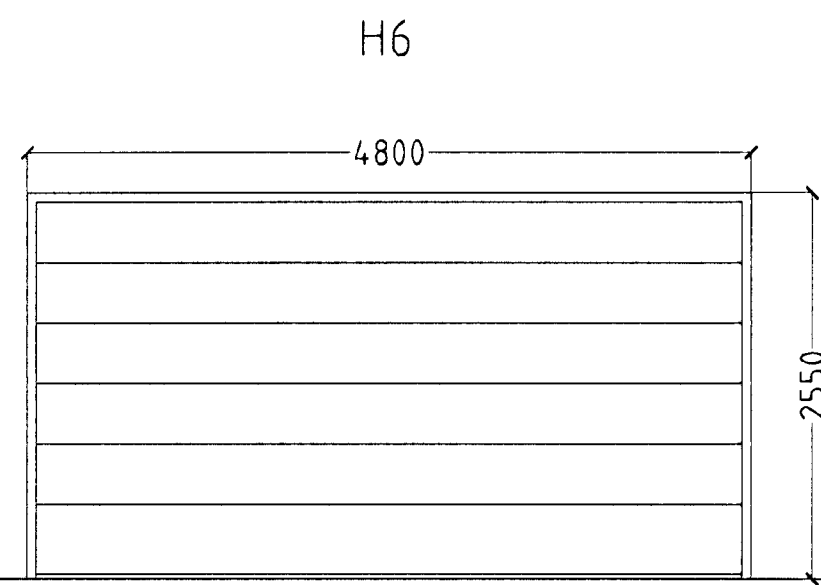

1 STK. Bílskúrshurð.

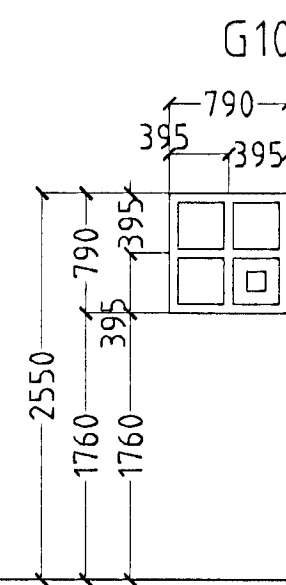

3 STK. BIFREIDAGEYMSLA.

GLUGGAR OG HURÐIR MKV. 1:50.

HEILDARFJÖLDI GLUGGA OG HURÐA 25 STK.

ATH!  
 ÖLL MÁL ATHUGIST OG MÆLIST Á STAÐNUM  
 ÁÐUR EN SMÍÐI HEFST.

Verkfræðipjónusta Jóhanns G Bergþórssonar. EHF.

Kennitala: 570879-0149 Strandgata 28 220 Hafnarfjörður Sími 555-3250 Fax 555-3251 Netfang berggi@islandia.is

Tilv.	Magn.	Títtill verks.	Breytt dags.			
Hannað af: JGB	Teiknað af: Bergþór J.	Yfirfarið af:	Samþykkt af - dags. 18/05/01	Dags: 06/09/2000.	Mælikvarði:	
SPÓAÁS 2 Séruppdráttur GLUGGAR OG HURÐIR			Teikning Nr: 004	Skráarheiti: gluggar 5 sept	Útgáfa: 1	Blað nr./nr. 4/4
Athugasemdir						