


Neysluvatnslagnir

STAÐSETNING LAGNA
MKV. 1:10

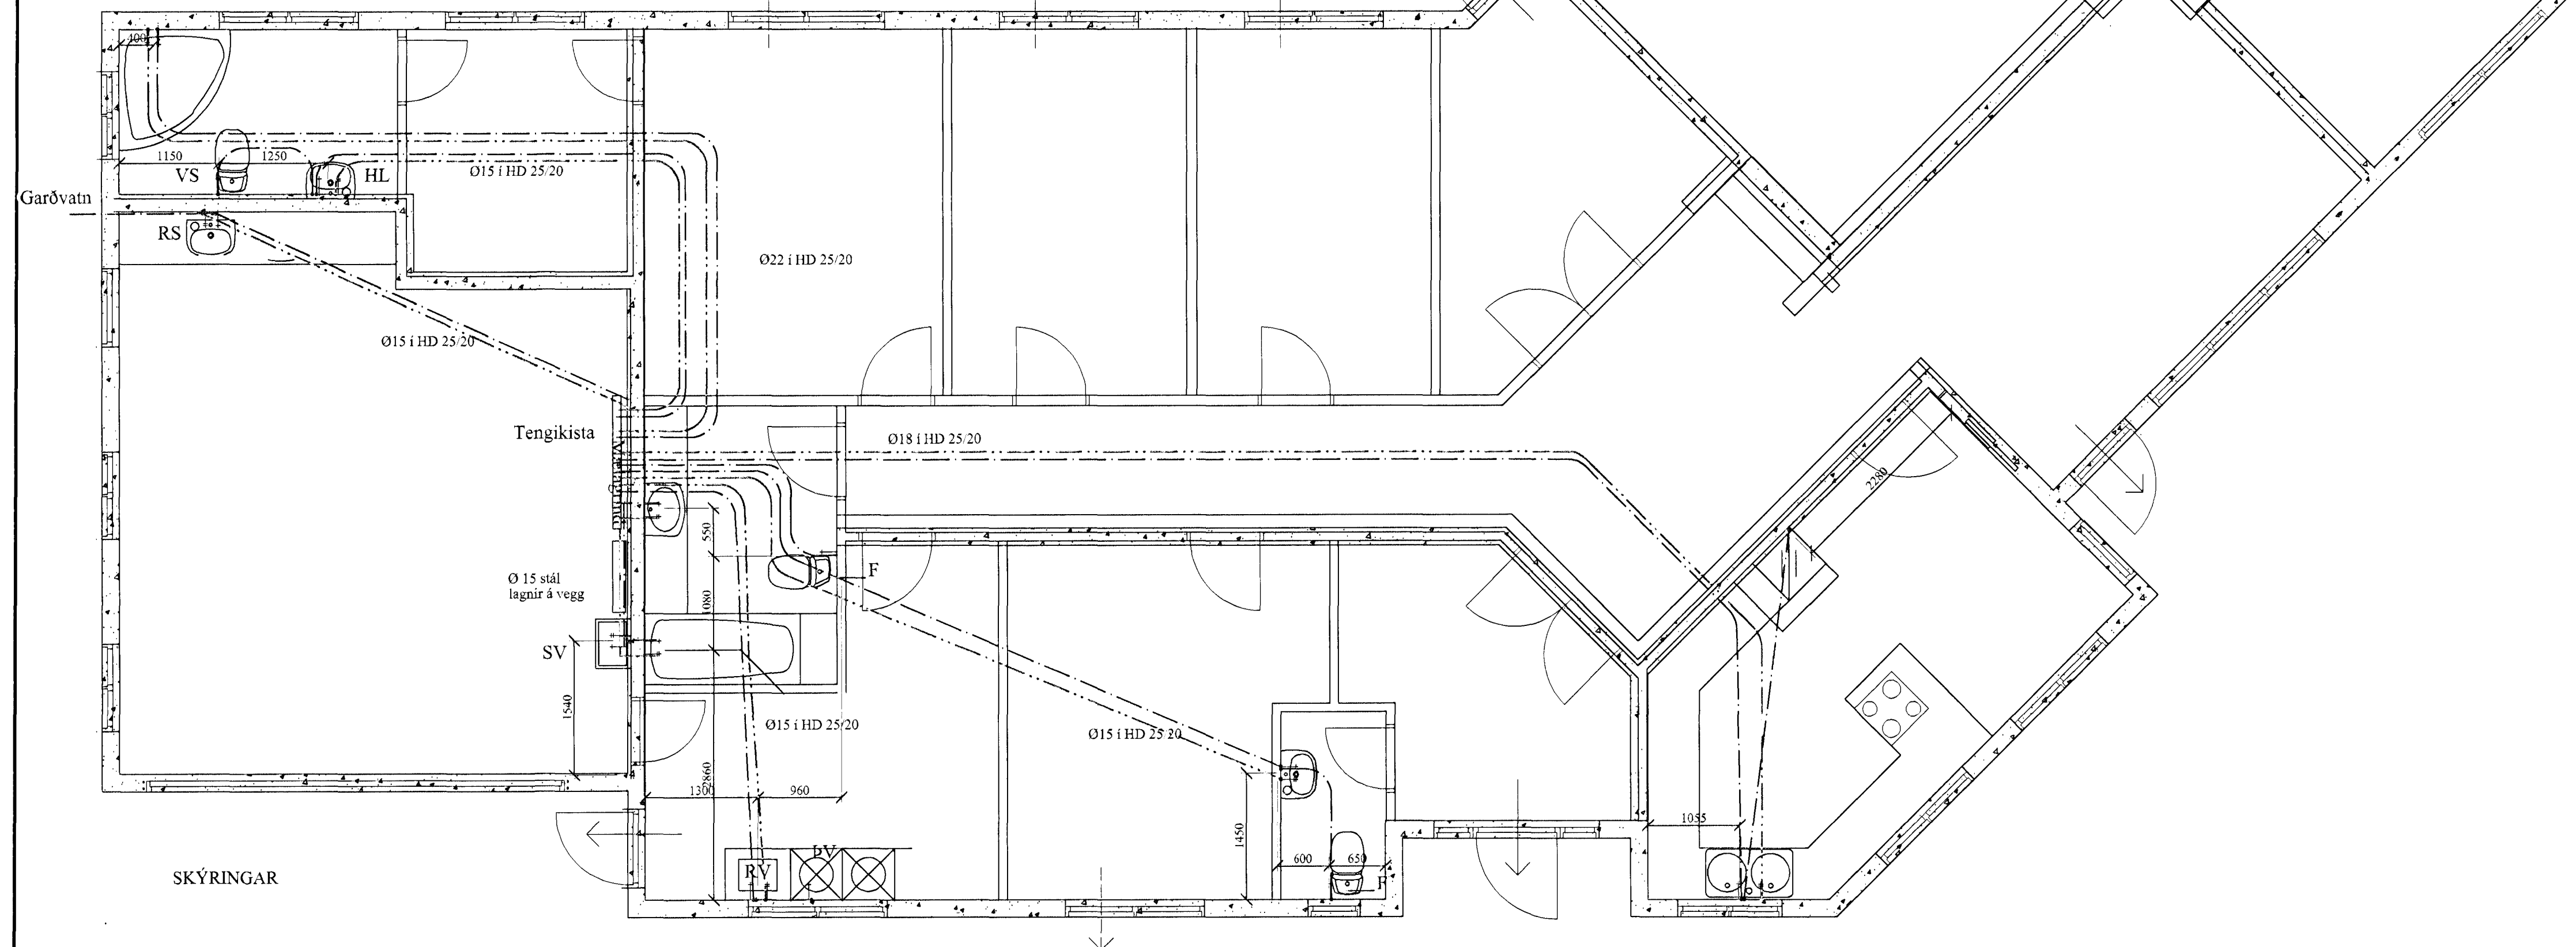

Öll pípuhátt eru nafnmál í mm.
Lagnir eru rör í rýr kerfi. Ídráttaróte eru úr HD en ídregia rör Pex.
Lagnir 15x2,5 PEX með HD 25/20.
Aðrarð pípur fyrir heitt og kalt Mannesmann pressfitings óða sambærileg.
vatnslagnir skal þrýstiprófa í 24 tíma við 6 bar þrýsing.
Neysluvatnslagnir koma undir einangrun plötu.

----- Heitt neysluvatn
----- Kalt neysluvatn

Byggingafráttíðni Hafnarhjarðar
Alfreitt Þann
28 JULI 2000
gjs

Verkfræðisþjónusta Jóhanns G Bergþórssonar. EHF.
Kennitala: 570879-0149. Strandgata 28. 220 Hafnarfóður. Sími 555-3350. Fax 555-3251. Netfang: bergg@landia.is

| Tílv. | Magn. | Titill verka. | | | | Breytt. dags. |
|-------------------|---------------------------|---------------|------------------------------|--------------------------------|----------|---------------------|
| Hannað af: JGB | Teiknað af: Bergþór J. | Yfirfarið af: | Samþykkt af - dags. 27/07 | Dags: | 27.07.00 | Mælikvarði: 1/50 |
| SPÓAÁS 2 | | | Teikning Nr: L002 | Skráarheiti: NEYSLUVATN.DWG | Útgáfa: | Blað nr./nr. 2/1 |
| Athugasemdir: | | | | | | |
| NEYSLUVATNSLAGNIR | | | | | | |