

105  
694  
20°  
539  
436  
481  
25°150 N. 31/75 2 X 5STK  
50X100 C/C 600  
1 STK BMF VINKILL 90°90 N. 40/50  
4 STK SPERRU OG 4 STK Í REIM  
VEGGREIM 50X100 FEST MEÐ M10°180 C/C 800


SNID A-A  
MKV 1:20

573  
2000  
2 STK LASKI 19-22 MM KROSSVIÐUR  
NEGLING 75°28 SAUMUR MEÐ LÍMI  
2° 6 STK BÄÐU MEGIN  
2 STK LASKI 19-22 MM KROSSVIÐUR/  
NEGLING 75°28 SAUMUR MEÐ LÍMI  
1° 5 STK +1°4 STK BÄÐU MEGIN  
FESTING BMF GATABAND 25°1.5 L= 500  
NEGLING BMF 4.0X40 2°4 STK Á HVERJA STOD C/C 600  
ÞAK  
ÞAKREIMAR 50°100  
FESTING M10°160 GALV C/C 1000

SNID A-A  
MKV 1:20

ÞAKKLÆÐNING 25°150  
ÞAKSPERRA 50°100 C/C 600  
LOFTUNARÖR 35 MM  
K8 L=1700 STEYPT UTAN  
UM SPERRU C/C 600  
2 STK TOGBÖND 25°150  
NEGLING 75°28 SAUMUR MEÐ LÍMI  
2° 6 STK BÄÐU MEGIN  
25°150 N. 31/75 2 X 5STK  
SPERRA 50°100 C/C 600  
1 STK BMF VINKILL 90°90 N. 40/40 5 STK OG M10°180 Í VEGG  
2 STK BMF VINKILL 90°90 N. 40/50  
4 STK SPERRU OG 4 STK Í REIM  
VEGGREIM 50X100 FEST MEÐ M10°180 C/C 800

SNID A-A  
MKV 1:20

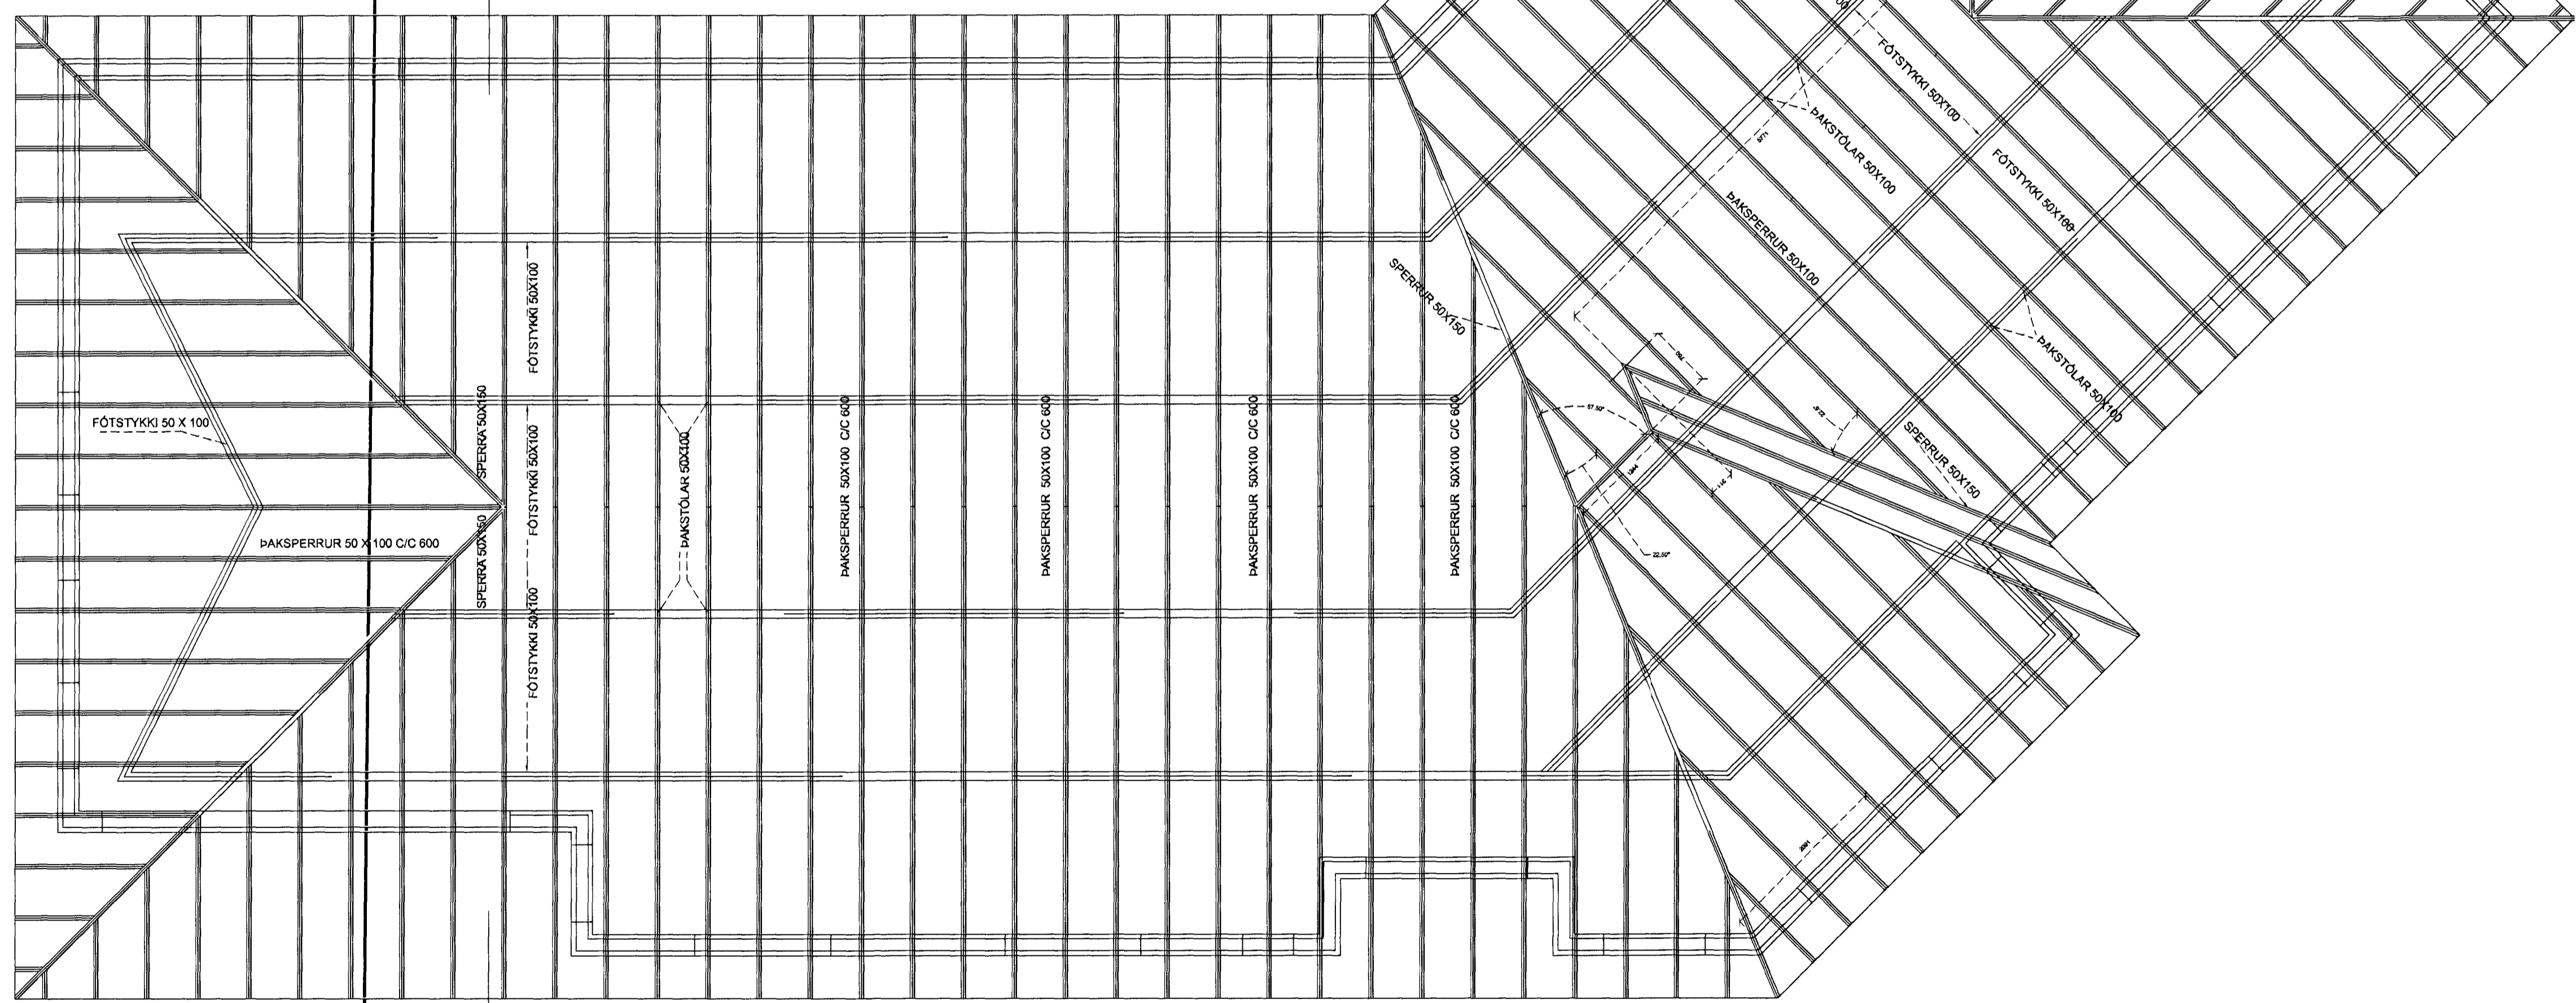

GRUNNMYND ÞAKS MKV 1:50

STYRKLEIKAFLOKKUR C24  
EÐA HÆRRI

Samþykkt þann  
19 JUNI 2001  
Byggingarfulltrúinn í Hafnarfirði  
Eh. Sigurbjartur Halldórsson

Verkfræðisjónusta Jóhanns G Bergþórssonar. EHF.			
Kottunna 570879-0119 · Brattólga 28 · 220 Hafnarfirði · Sími 555-3250 · Fax 555-3251 · Vottlag: heggj@stjofn.is			
Títt.	Magn.	Títtill verks.	SPÓAÁS 2
Hannað af:	Teiknað af:	Yfirfarið af:	Breytt. dags.
JGB	Bergþór J.		17/05/2001
Samþykkt af - dags.		Dags:	Mælikvarði:
16/06/01		17/05/2001	1/50 1/20
Teikning Nr:		Skráarheiti:	Útgáfa:
8005		ÞAKVIRKI2 DWG	3
Athugasemdir:		Blað nr. nr.:	
BURÐARVIRKI ÞAKS GRUNNMYND ÞAKS OG SNID SPÓAÁS 2			