
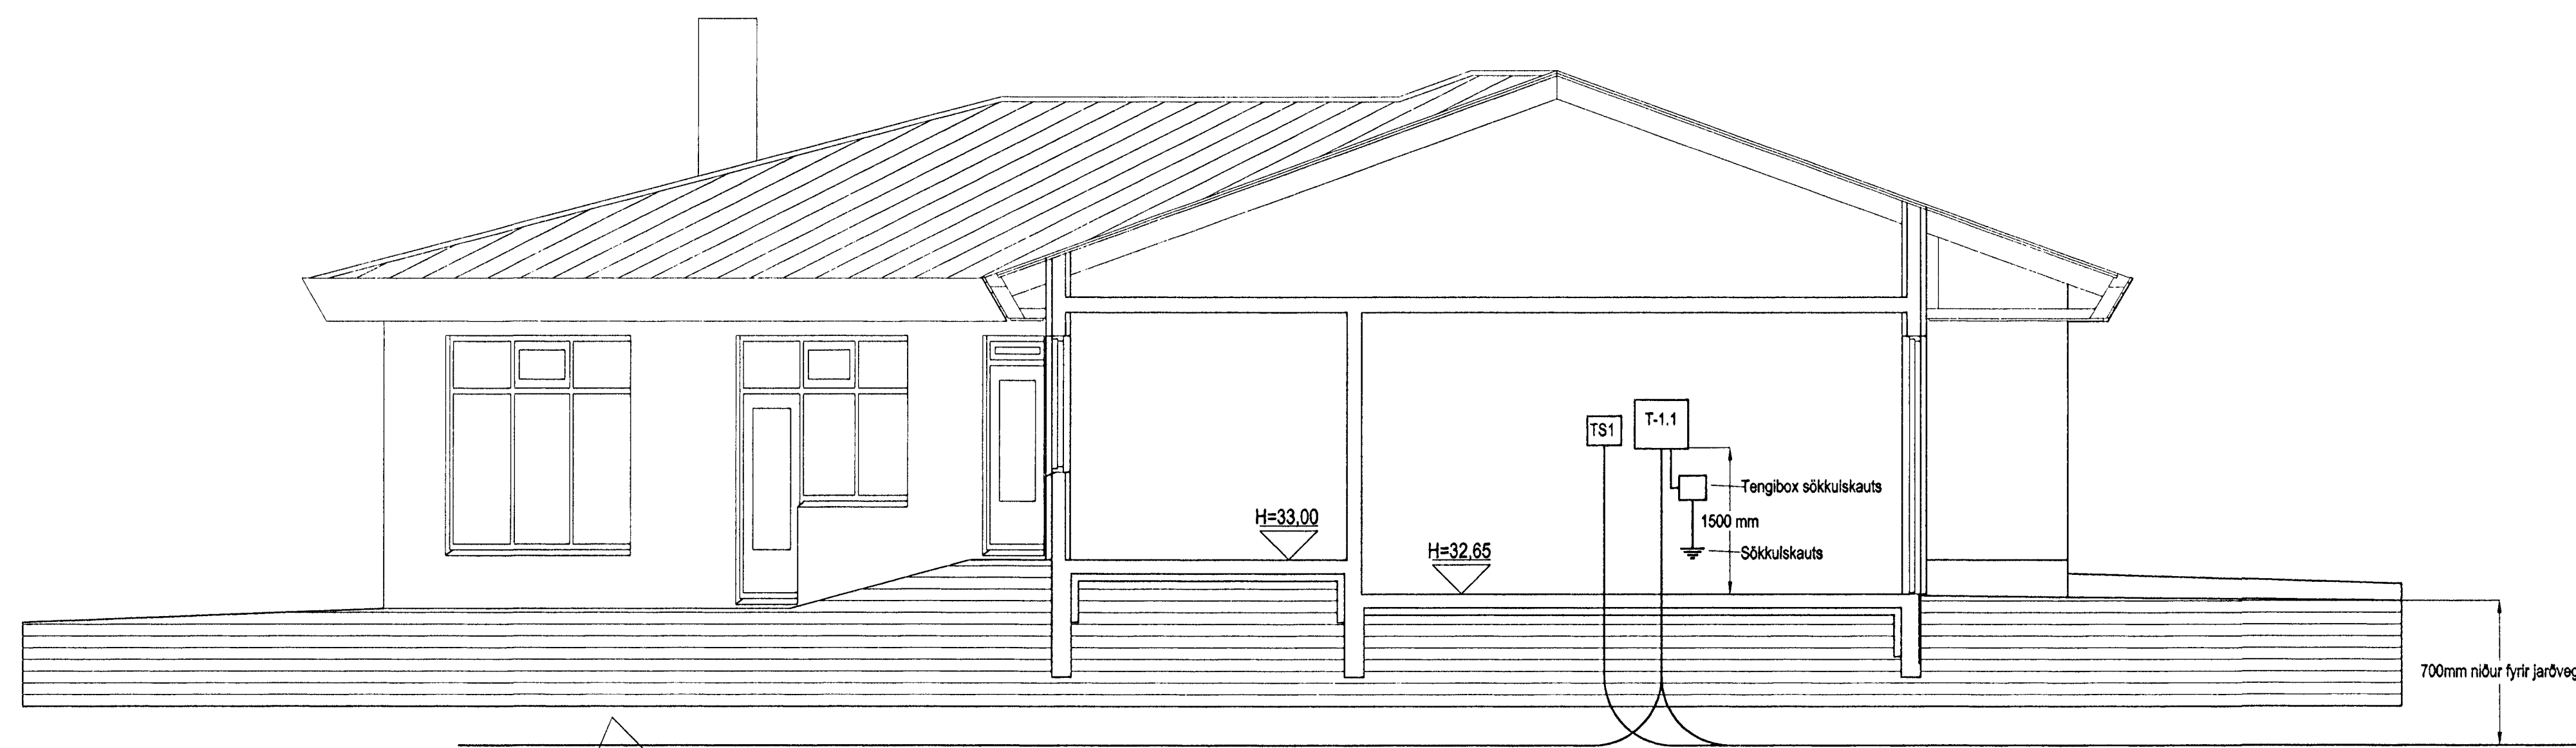
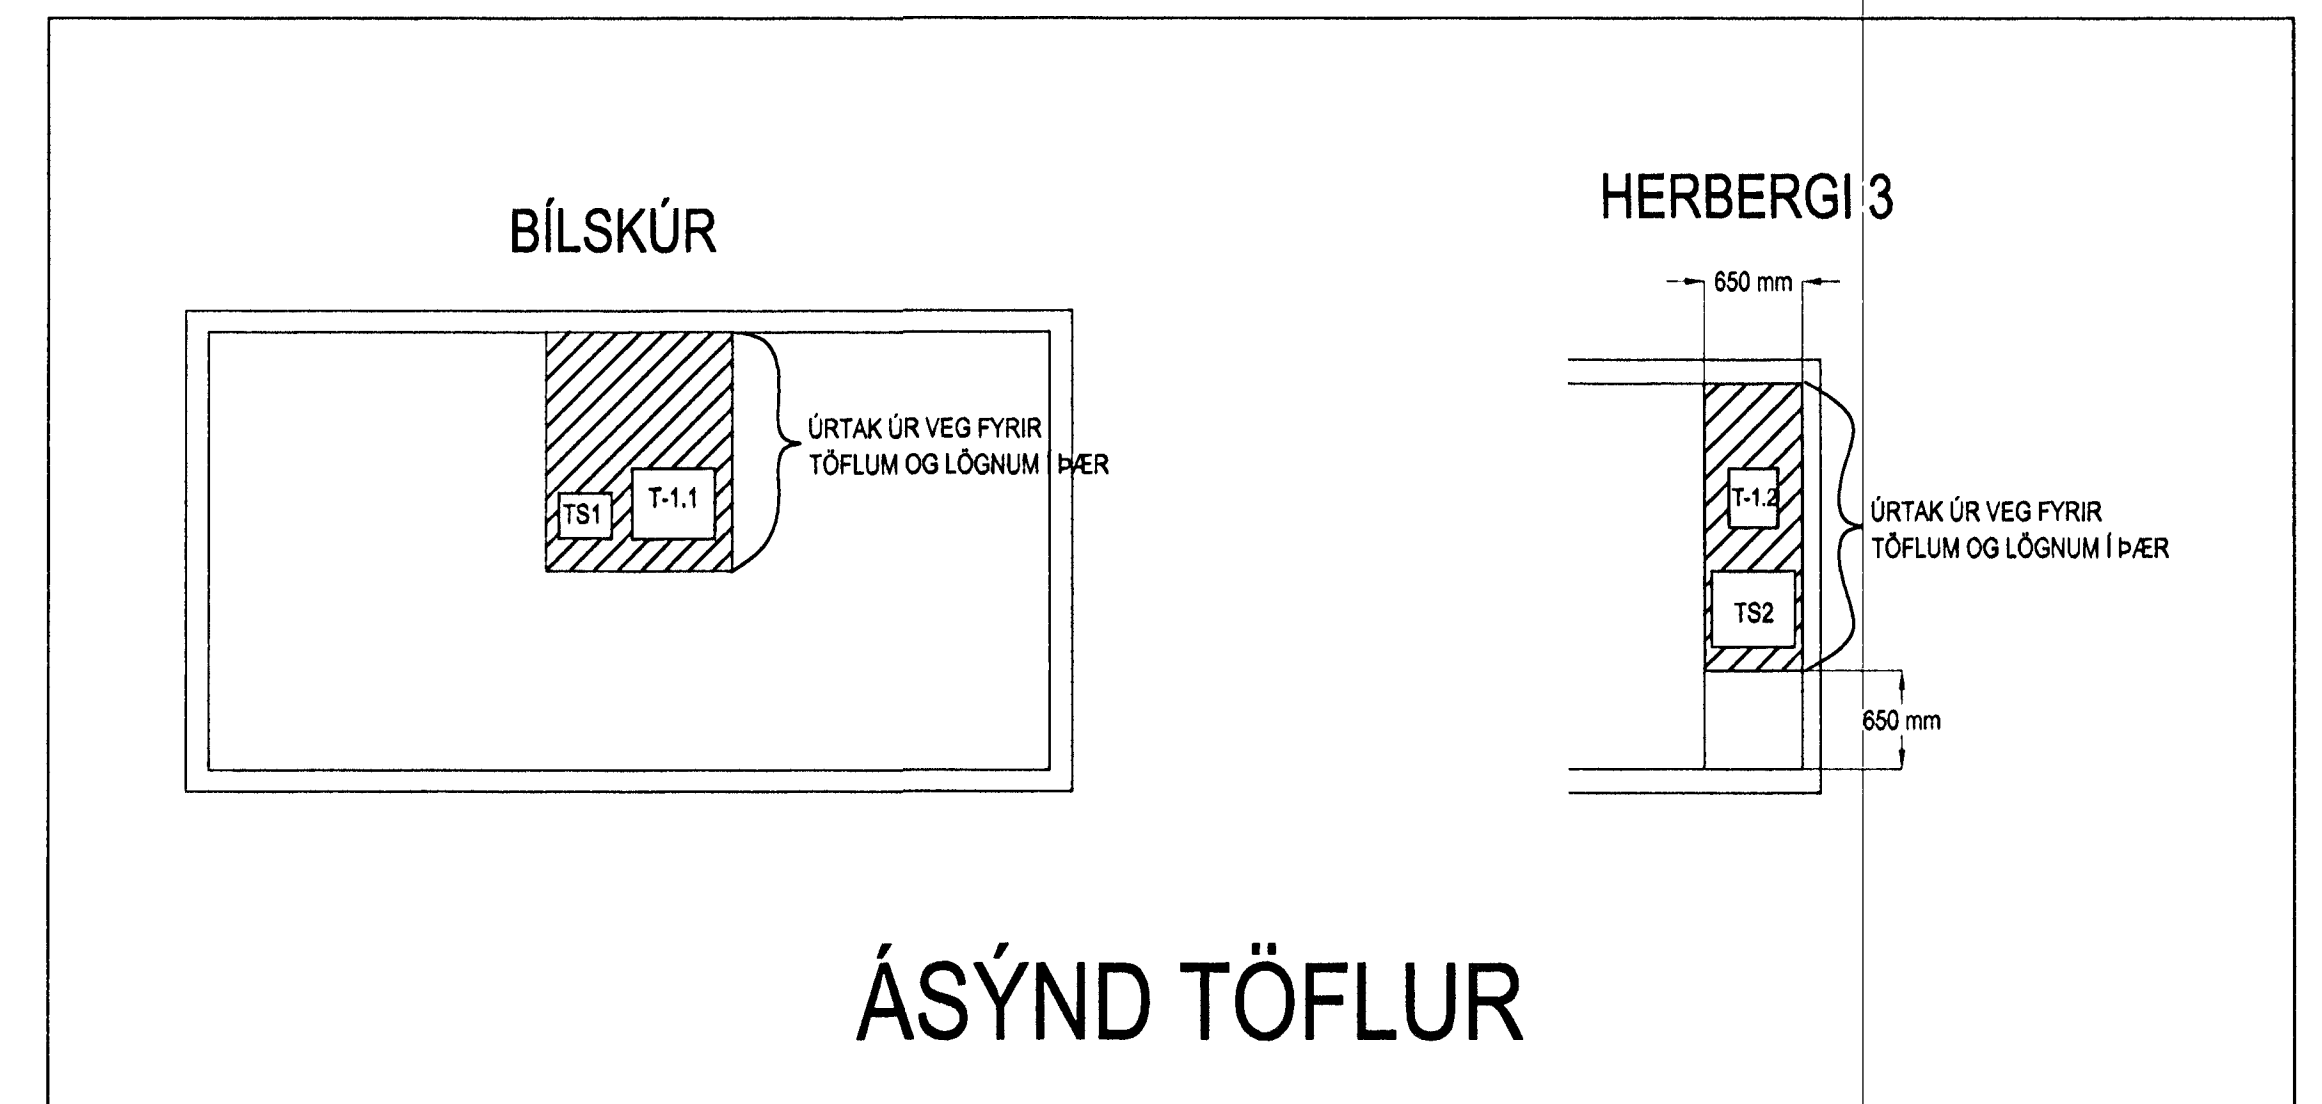


SKÝRINGAMYNDIR AF SÖKKULSKAUTI  
ERU EKKI Í MÆLIKVARÐA

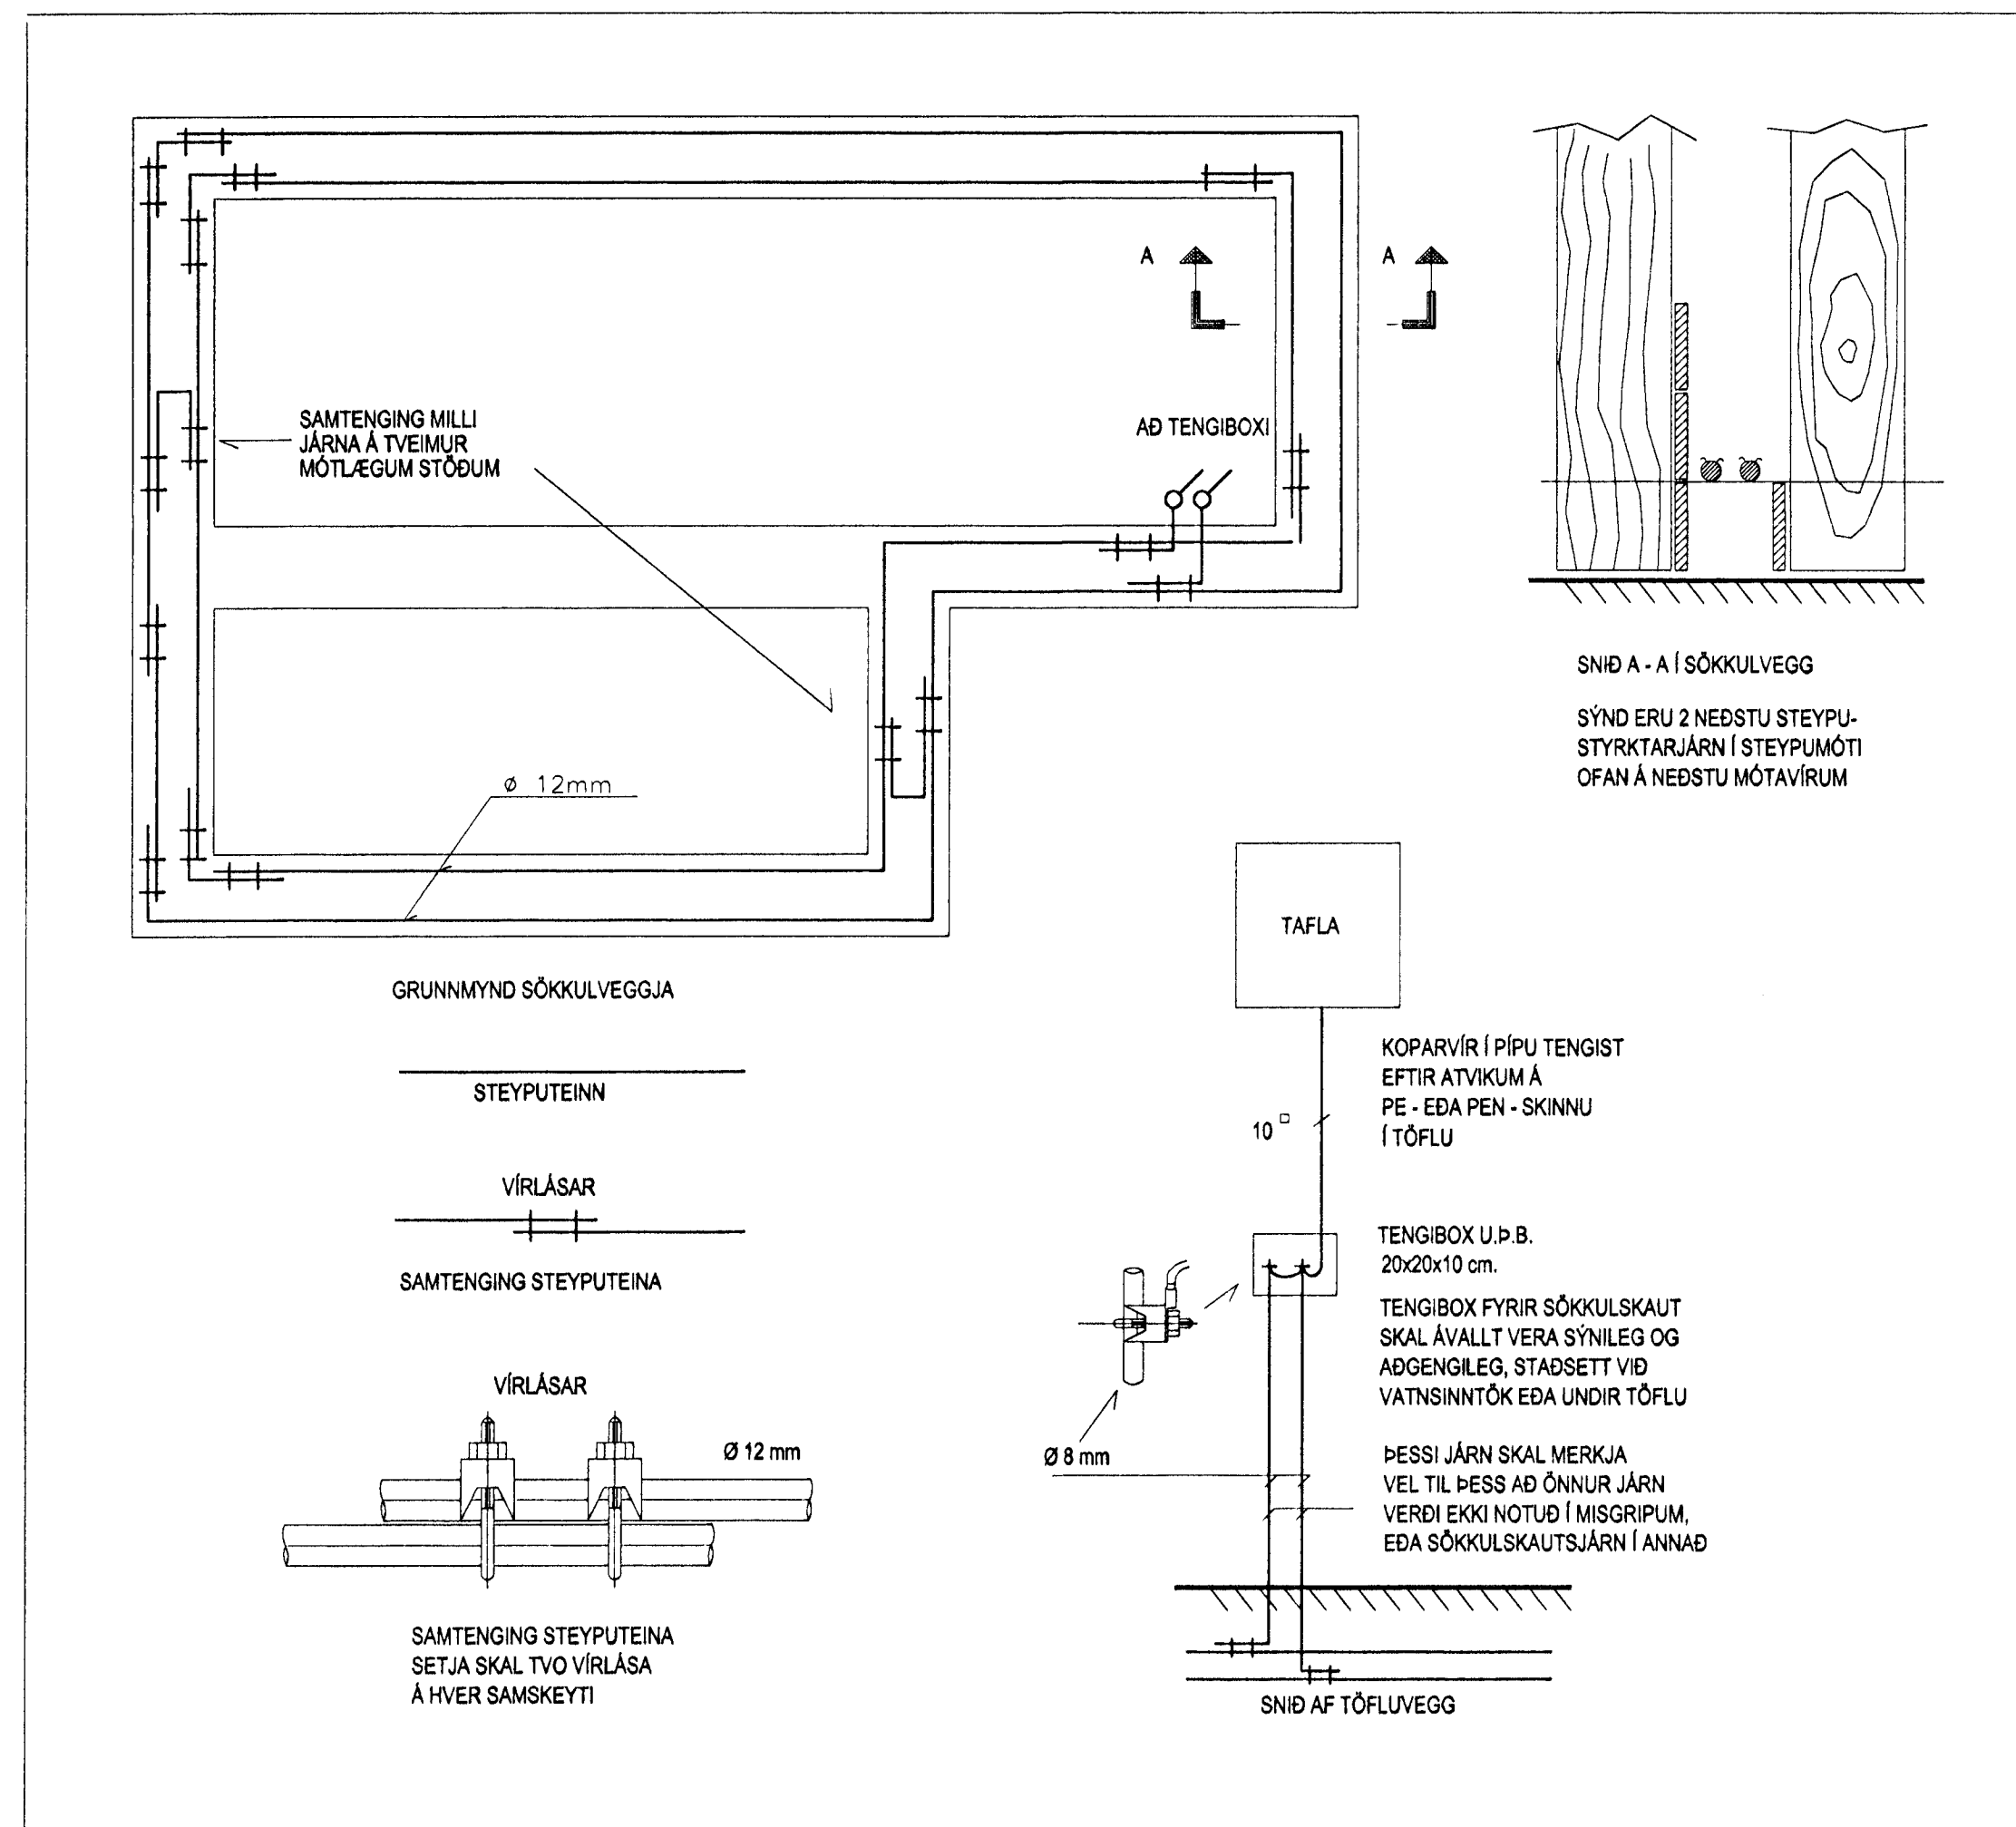

Heimtaug orkuveitu 63 A  
2 x 50mm plaströr f. rafmagn  
50mm plaströr fyrir síma  
2 x 50mm plaströr til vara