


Inntök samþykkt 14/6 2000  
f.h. RAFVEITU HAFNARFJARÐAR  
*Björgur Þorsteinsson*

NEMA ANNAD SÉ TEKID FRAM


ALMENNAR SKÝRINGAR

- ALLAR PÍPUR ERU Ø16 OG VÍR 1,5mm<sup>2</sup>.
- HÆDIR ROFA FRÁ FULLFRÁGENGNU GÓLFI 100cm.
- HÆDIR TENGLA FRÁ FULLFRÁGENGNU GÓLFI 20cm.
- HÆDIR Á SÍMA- (S) SJÓNVARPS- (L) TENGLUM FRÁ FULLFRÁGENGNU GÓLFI 20cm.
- ÖLL MÁL ERU FRÁ FULLFRÁGENGNU GÓLFI OG Í MIÐJA DÓS EDA ÚR MIÐRI DÓS Í MIÐJA DÓS EDA Í FULLFRÁGENGINN VEGG.
- ÞAR SEM PÍPUR ERU LAGÐAR HLÍÐ VÍÐ HLÍÐ Í LOFTUM EDA VEGGJUM SKAL HAFA AD MINNSTA KOSTI 3cm BIL MILLI RÓFA, ÞANNIG AD STEYPA GETI AÐVÆLDLEGA RUNNID NIÐUR Á MILLI.
- GREINAR ERU EKKI SÝNDAR Í ÖLLUM TILVIKUM AD TÖFLU, EN ERU ÞÁ MERKTAR VÍÐKOMANDI TÖFLU. DÆMI: T1-GR1 ER Í TÖFLU T1 OG ER GREIN NR.1  
→ ÞEAGAR ÖR ER OG MERKT GR.NR ÞÁ FER VÍÐKOMANDI GR. Í TÖFLU Í ÍBÚÐINN
- TIL SNERTISPENNUVARNAR SKAL NOTA NÚLLUN OG LEKASTRAUMSROFAVÖRN.
- MÁLHLUTA LAGNA, TÆKJA, LAMPA OG RAFBÚNADAR SKAL JARDBINDA VANDLEGA.
- MÁLSTRÁUMUR ROFA OG TENGLA SKAL VERA MINNST 10 A
- JARDBINDA SKAL PÍPUKERFI FYRIR HEITA- OG KALDAVATNSLÖGN.
- ÖLL TÁKN ERU TÁKNRÆN OG BER AD SAMRÆMA LAGNIR AD TÆKJUM EFTIR AÐSTÆÐUM Á STADNUM OG EFTIR SÉRTEIKNINGUM.

SETJA SKAL SÖKKUSKAUT Í GRUNN SJÁ NÁNARI ÚFÆRSLU Í TÆKNILEGIR TENGSKILMÁLAR TEIKNING D 11.1996 M1

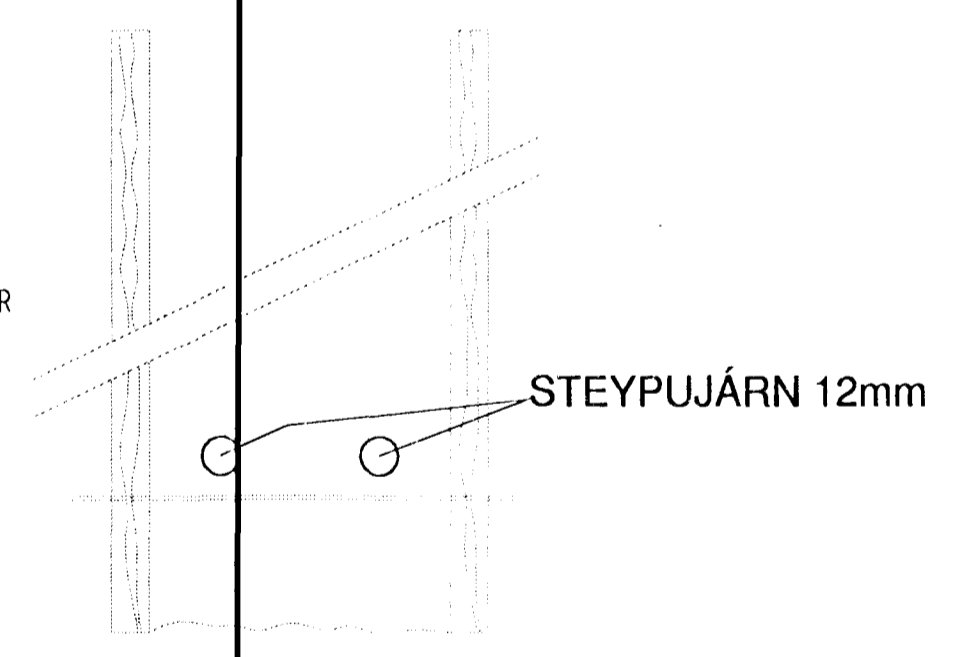

SNID AF STEYPUVEINUM Í SÖKKLUM ENGINN MÆLIKVARÐI

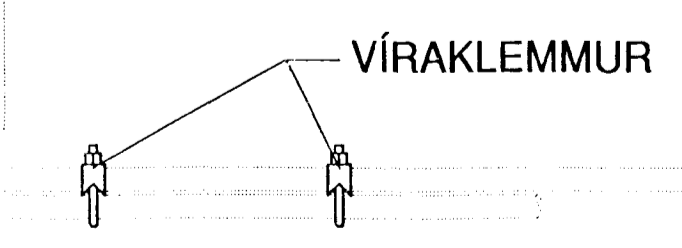

SAMTENGINN STEYPUVEINA SETJA SKAL TVÖ VÍRLÁSA Á HVER SAMSKEYTI

3802

Verkheiti Spóaás 3 220 Hafnarfirði		
Verkhlu/Verknúmer		
Grunnmynd,sökkulskaut og alm.skýr.		
Blað nr. 2/2	Teikningarnúmer	Kvarði 1:50
Hannað SH	Teiknað SH	Dags. 15.mars 2000
Yfirfarid <i>Sigurjón Þorsteinsson</i>	Samþ. <i>Sigurjón Þorsteinsson</i>	Breyting
<b>Rafteiknistofa Sigurjóns Harðarsonar</b>		
Hraunbrún 30 220 Hafnarfirði sími 5651845, 898 0970		

Stofn rafverfis,sima og loftnet  
3xØ50  
Rör skulu ná út að lóðarmörkum