

Verk nr. 99-06	Dagsetning 14 febrúar 2000	Kvæði 1:50	Virkt í stað Kæmur í stað	Blað 1 AF 1	Teikning nr. B-01
SPÓAS 3 HAFNARFIRDI BURÐARVIRKI SÖKKLAR GRUNNMYND		Hannab Teiknað MARGNÚS G.		Samþykkt 210864-7849	
Breytingar Br. Lýsing Dags: Namn		01 02 03 04		Adalritun 020649-2409	
99-06		14 febrúar 2000		1 AF 1	



UM ÖLL ÖNNUR ATRÍÐI STEYPU- OG JARNAVINNU GILDIR ÍSTIÐ HAFNARFJÁRDAR-
 AYGIRINGAR
 07. MARS 2000
 Sigurbjartur Kalldóttir

JARNBENDING:
 SKETYLLEGD JARNA SKAL MIÐA VIÐ 40D (d = ÞVERMÁL JARNA)
 SKETYING BENDINETS MIÐAST VIÐ AD SKETT SEU 3 ÞVERJARN
 Í VÍLSKEYTUM, ÞÁ ALDREI MINNA EN 40D. BENDINET MEÐ 15cm
 MÖSKVA SKAL ÞVI SKARAST UM 2 MÖSKVA.
 STEYPUHULA:
 SÖKKLAR 40mm að yfirborði.
 SÖKKLAR 90mm niður að kippu.
 SÖKKLAR 90mm niður að kippu.
 SÖKKLAR 90mm niður að kippu.

STENSTEYPA:
 MIÐA SKAL VIÐ FRAMKVÆMDARFLOKK B, sbr ÍST 10.
 STEYPUGÆÐI SKULU VERA ANK. S-200 Í SÖKKLUM OG
 BOTNPLÖTU. ALLA STEYPU SKAL TITRA Í MÖTUM.
 LOFTNINHALD SKAL VERA 5-7%. MÆLT RETT FYRIR
 NIÐURLEGN. VÄTNSSEMENTSTALA < 0,55. STEINASTÆRÐ Í
 FYLLEFNI. Dmax = 32mm. SIGMÁL 6-8 cm. STEYPUFYRIRBORÐI
 SKAL HALDID RÖKU ÞAR TIL ÞAD HEFUR NÁÐ 50% STRYKLEIKA.
 (120) TÁKNAR PLÖTUÞYKKT Í mm.
 GK=0,00 TÁKNAR HÆÐ Á PLÖTU Í MERTAKERFI
 HAFNARFJÁRDAR.

GRUNDUN
 SÍTRINGAR
 HUS GRUNDAST SKV. GRUNDUNNARFLOKKI 1 sbr. ÍST 15.
 UNDIRSTÖÐJARBÆGUR ER KLÖPP. FYLING UNDIR SÖKKLA
 SKAL VERA FROSTÖRUGGT EFNÍ OG ÞJAPPAST Í VIDEIGANDI
 LAGRYKTUM sbr. B-00 OG TÖFLU AD NEÐAN. LAGMARKSHÆÐ
 SÖKKLA ER 800mm. AD SÖKKLUM OG INN Í SÖKKLA SKAL FYLLA
 MEÐ FROSTÖRUGGRI GRÚS, BLEYTA OG ÞJAPPA HÆFLEGA.
 TIL VIMBUNAR sbr. ÍST 15:
 0,5 tonna vibrálatar 6 yfirförðir
 0,3m lagþykkt 4 yfirförðir
 0,2m lagþykkt 4 yfirförðir
 0,1 tonna vibrálatar 4 yfirförðir
 NAFNLAG Á UNDIRSTÖÐJARBÆGUR ER 0,3 MN/m²

STEYPUVIRKI
 TÁKNAR HÆÐ Á PLÖTU Í MERTAKERFI
 GK=0,00

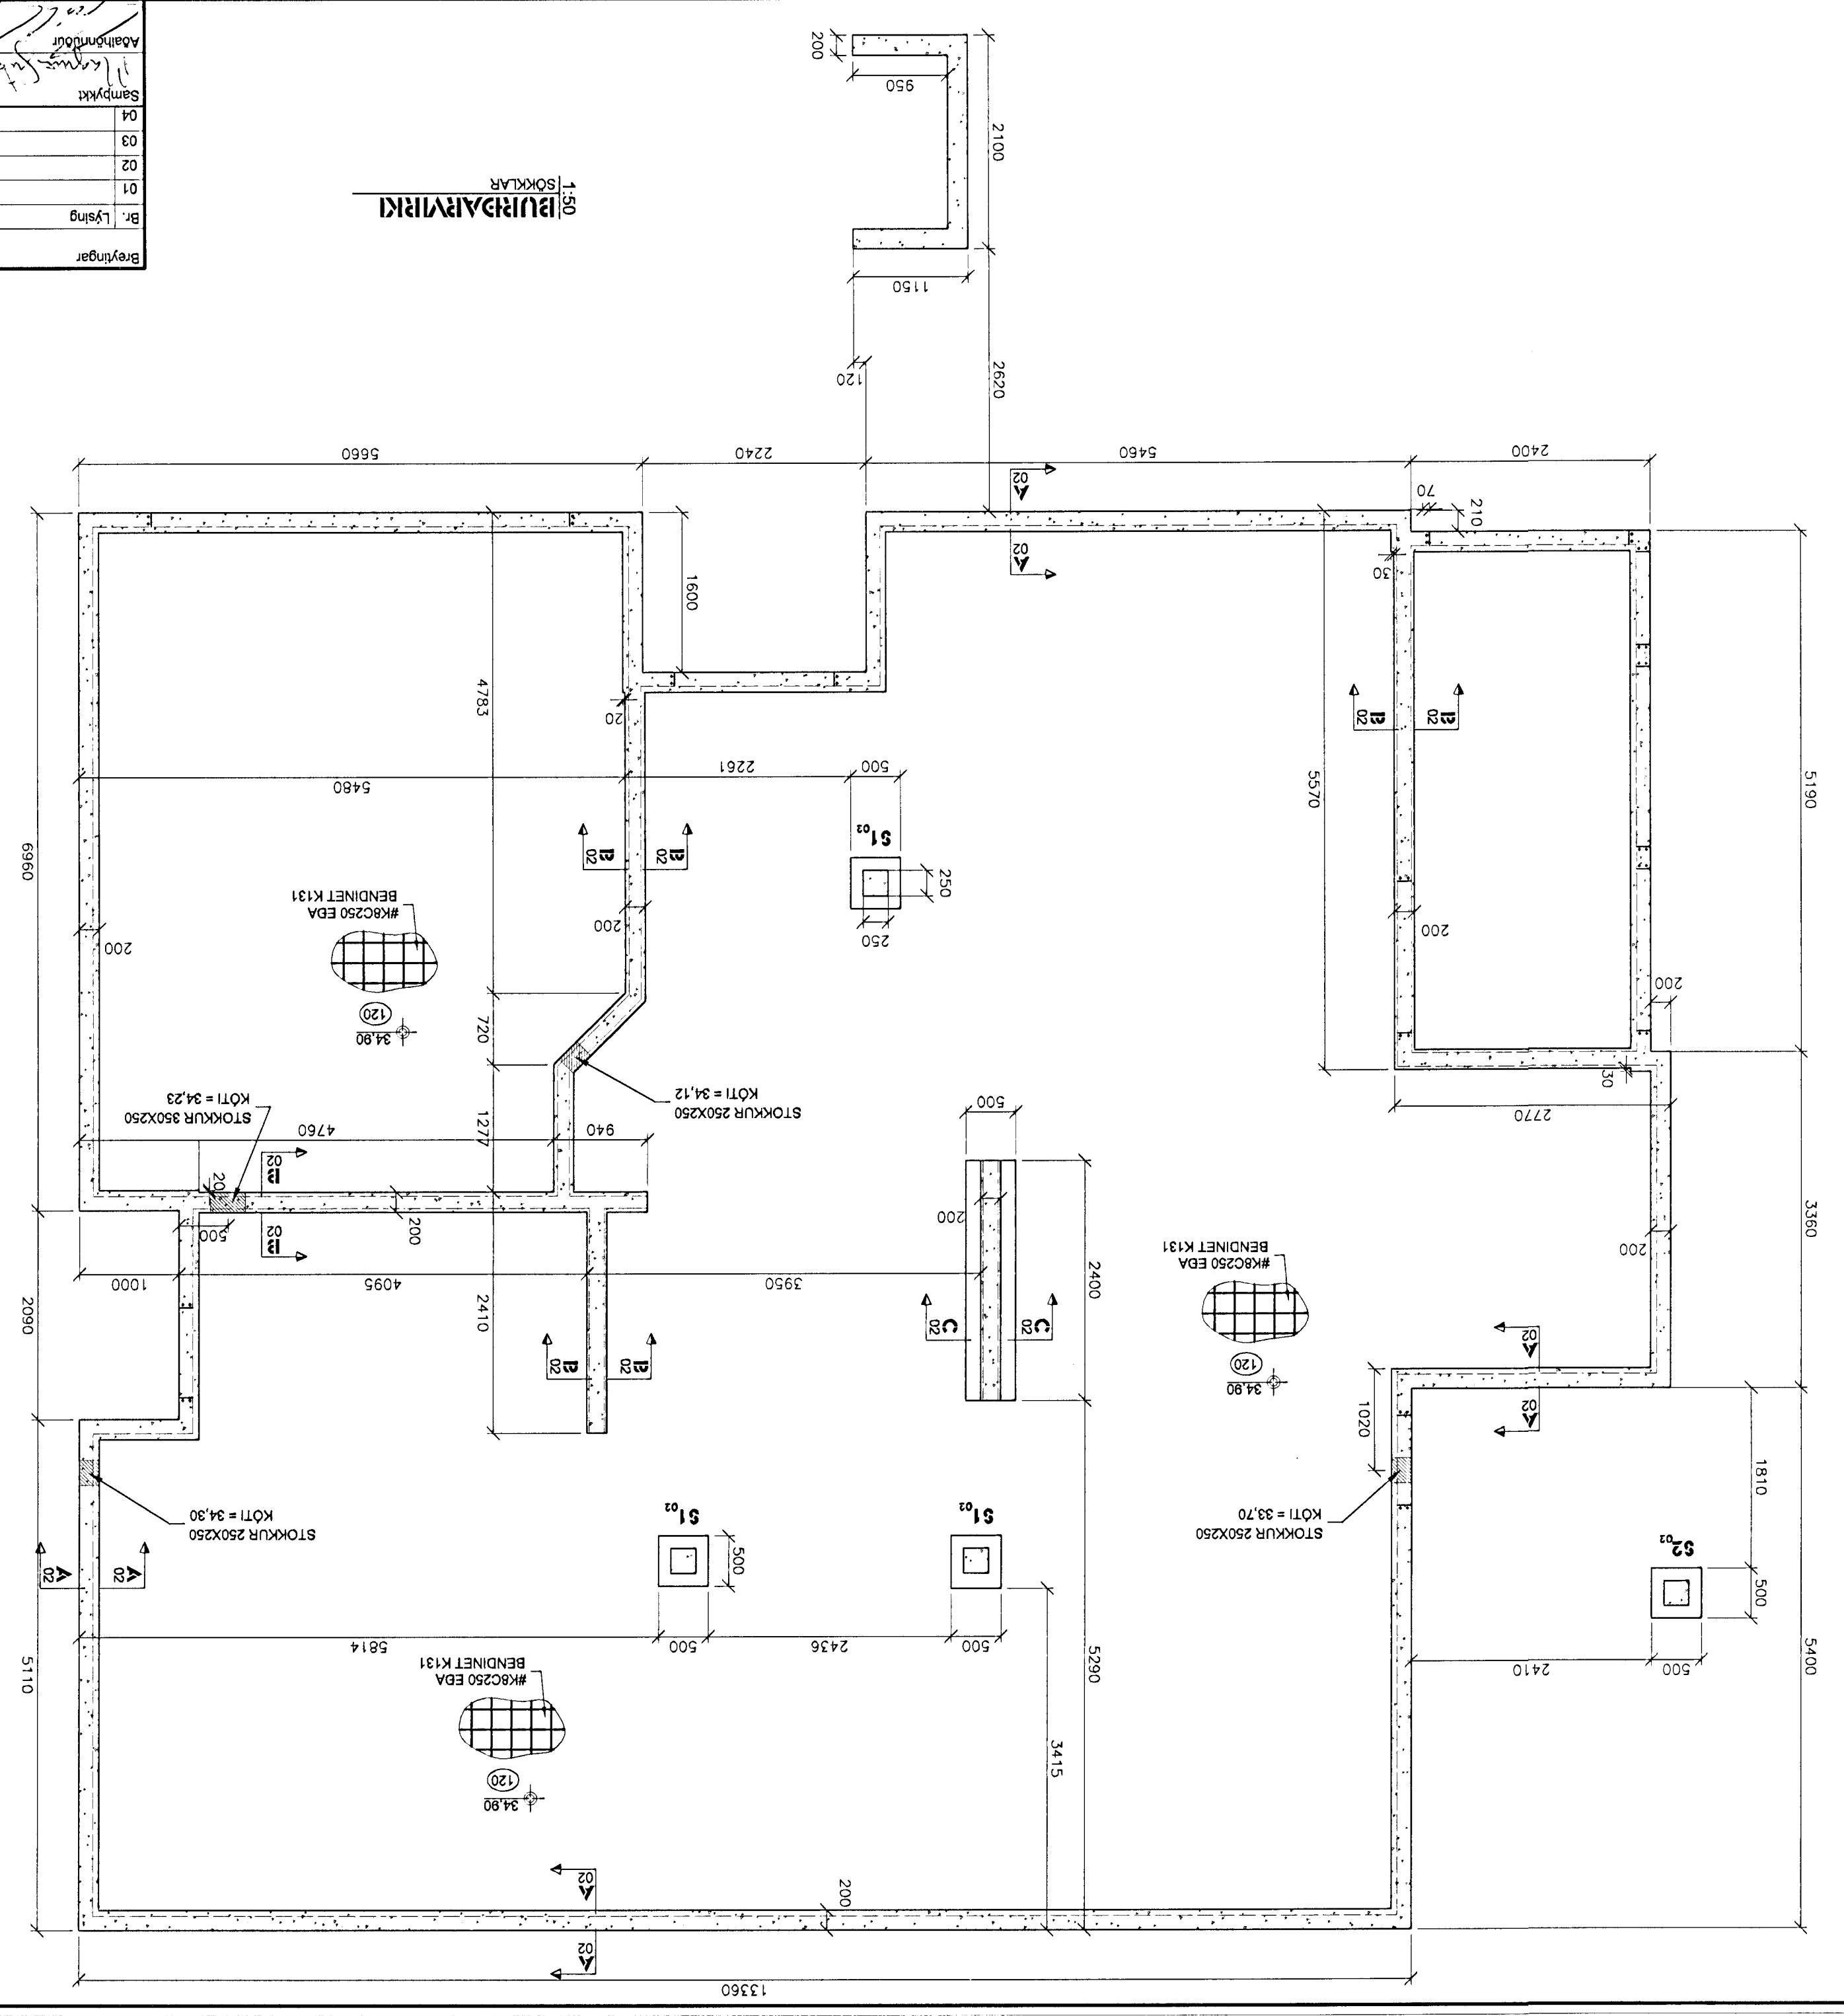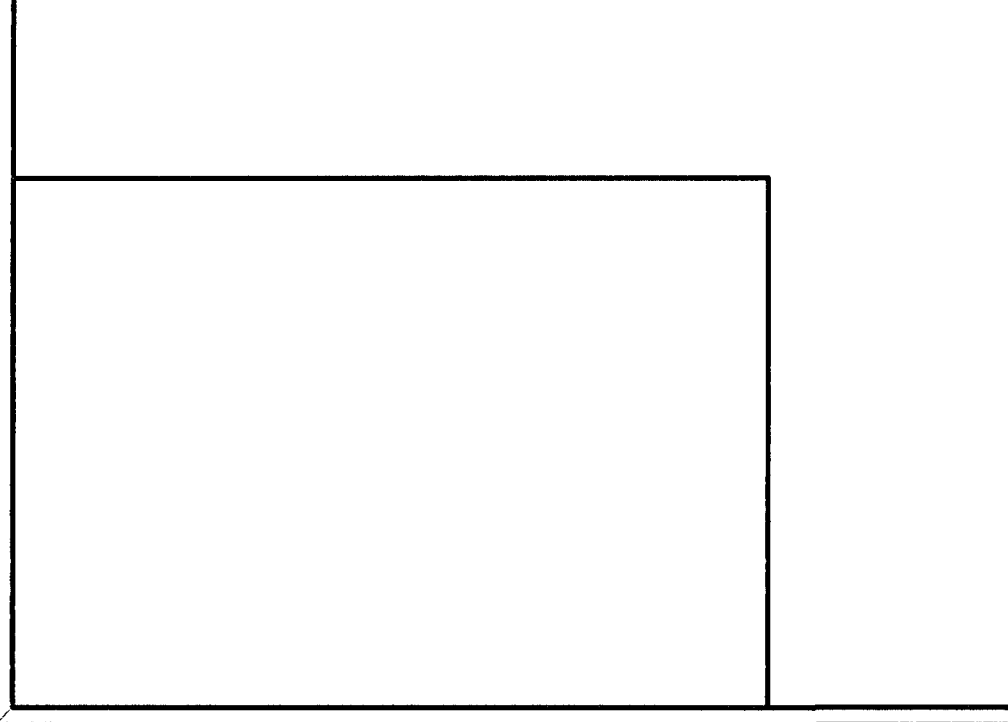

1:50
 SÖKKLAR
 BURÐARVIRKI