

- GÓLFGEYSLI:**  
 Anddyri: Slaufa 1  
 Ø17mm C/C200
- Stofa: Slaufa 2  
 Ø17mm C/C200
- Skáli: Slaufa 3  
 Ø17mm C/C150
- Miðrymi: Slaufa 4  
 Ø17mm C/C150
- Eldhús: Slaufa 5  
 Ø17mm C/C200
- Þvottur: Slaufa 6  
 Ø17mm C/C200
- Baðherbergi: Slaufa 7  
 Ø17mm C/C200
- Geymsla: Slaufa 8  
 Ø17mm C/C200
- S1 táknað númer slaufu  
 S1 105m er reiknuð lengd slaufu.

**LAGNAKERFI**  
 1:20  
 KENNISNID GÓLFGEYSLA


**SKÝRINGAR**

**GÓLFHITALAGNIR:**  
 Gólfhitalagnir eru Wirsbo-pePEX-plastlagnir eða sambærilegt. Gólfgeysli er lagður á steypta plötu og festur niður með þar til gerðum spennum og skal fylgja leiðbeiningum framleiðanda varðandi þéttleika festinga. Prófa skal lagnir í tveimur lotum í samræmi við RB-bláð þar að lútandi. Þar sem geysli þverast við neysluvatn skal hann liggja ofnan við neysluvatnslagnir.

— Framrás gólfgeysla  
 — Bakrás gólfgeysla

ATH. Koma þarf gólfniðurföllum fyrir áður en gólfgeysli er lagður. Einnig skal athuga frágang á salernisskálum áður en geysli er lagður.

29 MAÍ 2000

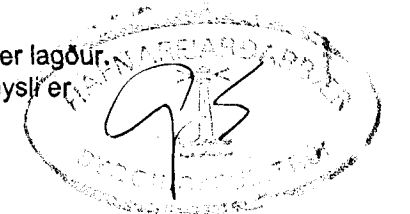

1:50 **LAGNAKERFI**  
 GRUNNMYND GÓLFGEYSLA

Breytingar		Verk		Verk nr.	
Br.	Lýsing	Dags.	Nafn	99-06	
01				Dagsetning	
02				18 MAÍ 2000	
03				Kvarði	
04				1:50 1:20	
Samþykkt		Hannað		Vikur fyrir	Kemur í stað
210864-7849		MAGNÚS G.		1	
Magnús Guðmundsson		Teiknað		Útgáfa	Blað
Aðalhönnuður		MAGNÚS G.		A	1 AF 1
020649-2409		FAGHÖNNUN ehf		Teikning nr.	
FAGHÖNNUN ehf		RÁÐGJÖF • HÖNNUN • ÆTLANIR		L-02	
		Sími 564-5471 GSM 864-9750			