


SPÓAÁS 4 HAFNARFIRÐI.

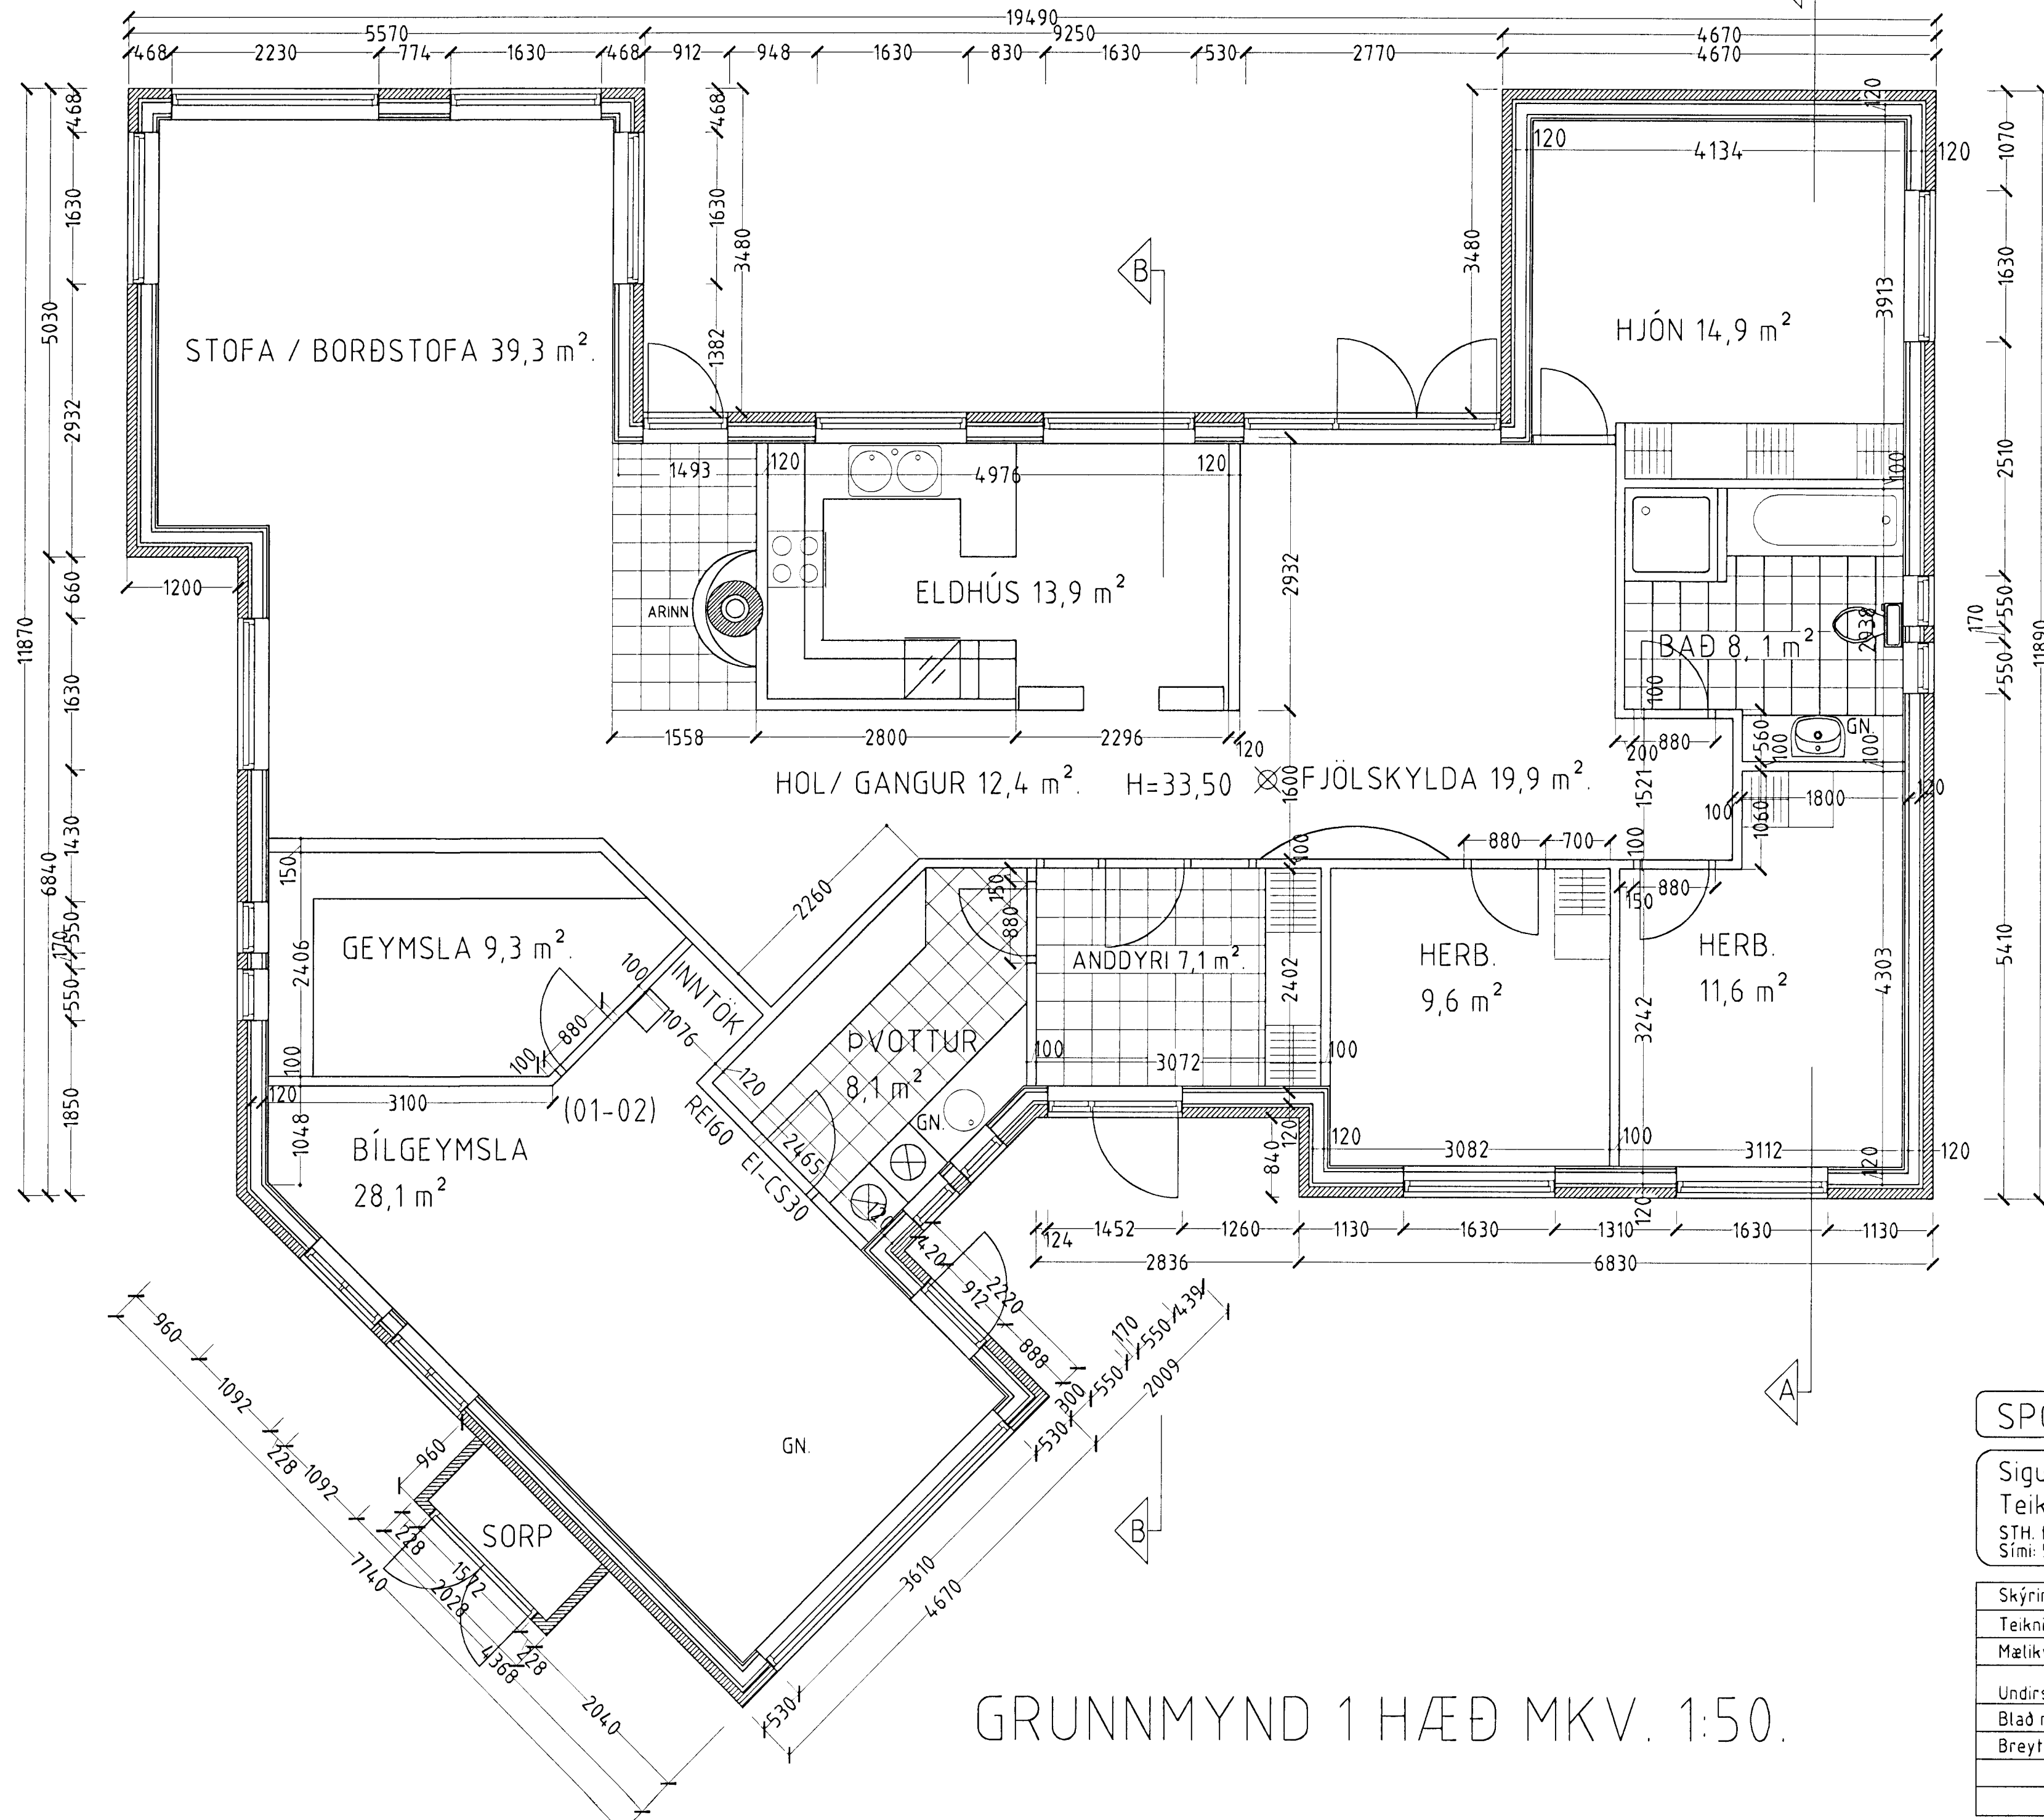

GRUNNMYND 1 HÆÐ MKV. 1:50.

Byggingafultrúi Hafnarfjarðar
Afgreitt þann
21 JULI 2000
gs

SPÓAÁS 4 HAFNARFIRÐI.

Sigurður Þorvarðarson byggingafræðingur b.f.í.
Teiknistofan Strandgötu 11 220 Hafnarfirdi.
STH, teiknistofan ehf. kt. 510298-2769. Kt. aðalhönnuðar: 141250-4189.
Sími: 5651510. Fax: 5651299. Netfang: teiknistofan@islandia.is

Skýringar:	Séruppráttur.
Teikning:	Hlutamyndir.
Mælikvæði:	1/5 / 1:1.
Undirskrift:	<i>[Signature]</i>
Blað nr: 1 af 5.	Dagsetning: 15 nóvember 1999.
Breytt:	