



HITALAGNIR SKÝRINGAR

Hitalagnir skulu vera úr svörtum stálpípum með skrúfuðum tengistykkjum DIN 2440.
 Greinar að einstökum ofnum skulu vera 10 mm nema annað sé tilgreint á teikningum.
 Fjarlægð á milli festinga
 Notamál Fjarlægð
 15-32 mm 2,5 m
 40-50 mm 3,0 m
 Einangra skal lagnir með ádragshölkum.
 Á alla ofna komi sjálfvirkir ofnlokar, stillití og loftskrúfur.
 Lagnir skal þrýstiprófa við 8 bör, og skal þrýstingur standa amk. 8 tíma án þess að falla.

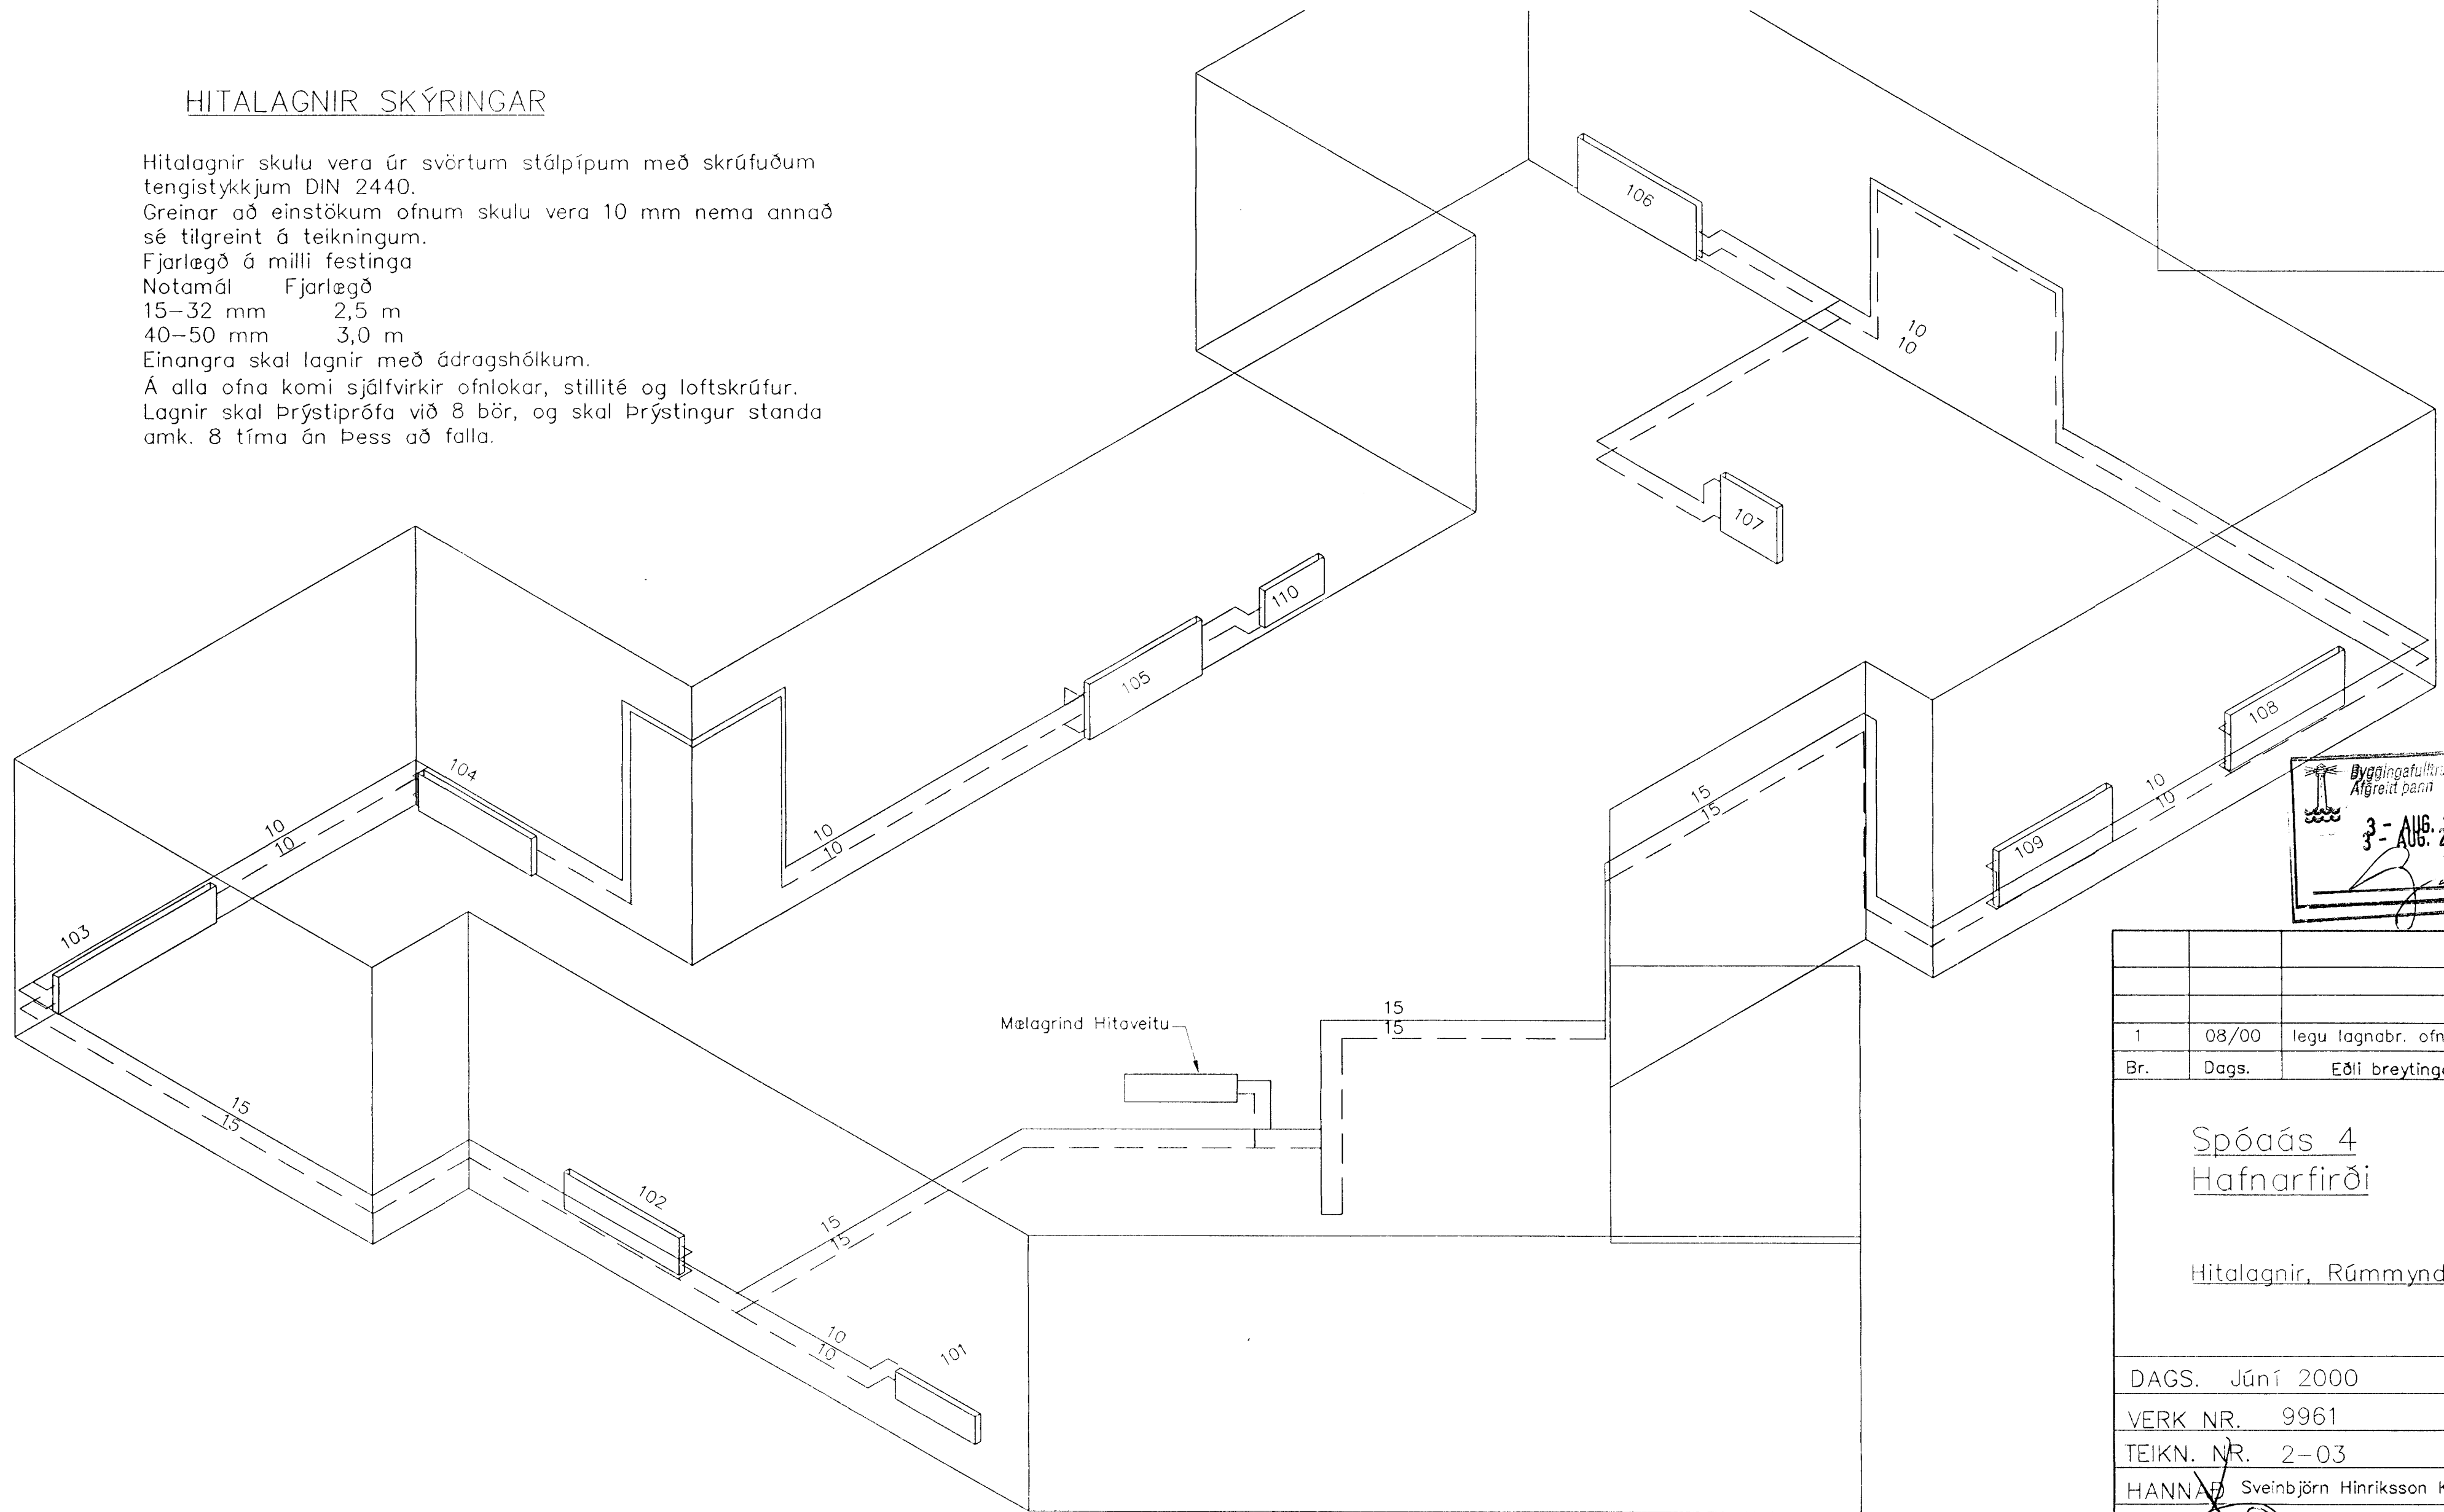

Hitalagnir, Rúmmynd

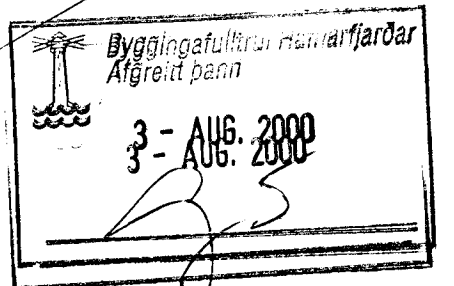

| | | | |
|-----|-------|-----------------------------|------|
| 1 | 08/00 | legu lagnabr. ofni þerr við | sp |
| Br. | Dags. | Eðli breytinga | Sign |

Spósaás 4
Hafnarfirði

Hitalagnir, Rúmmynd

DAGS. Júní 2000
 VERK NR. 9961
 TEIKN. NR. 2-03
 HANNAÐ Sveinbjörn Hinriksson Kt.160851-2529
 TEIKNAR Sveinbjörn Hinriksson Kt.160851-2529
 YFIRFARIÐ

