


HITALAGNIR SKÝRINGAR

Hitalagnir skulu vera úr svörtum stálþípum með skrúfuðum tengistykkjum DIN 2440.
 Greinar að einstökum ofnum skulu vera 10 mm nema annað sé tilgreint á teikningum.
 Fjarlægð á milli festinga
 Notamál Fjarlægð
 15-32 mm 2,5 m
 40-50 mm 3,0 m
 Einangra skal lagnir með ádragshólkum.
 Á alla ofna komi sjálfvirkir ofnlokar, stillití og loftskrúfur.
 Lagnir skal þrýstiprófa við 8 bör, og skal þrýstingur standa amk. 8 tíma án þess að falla.

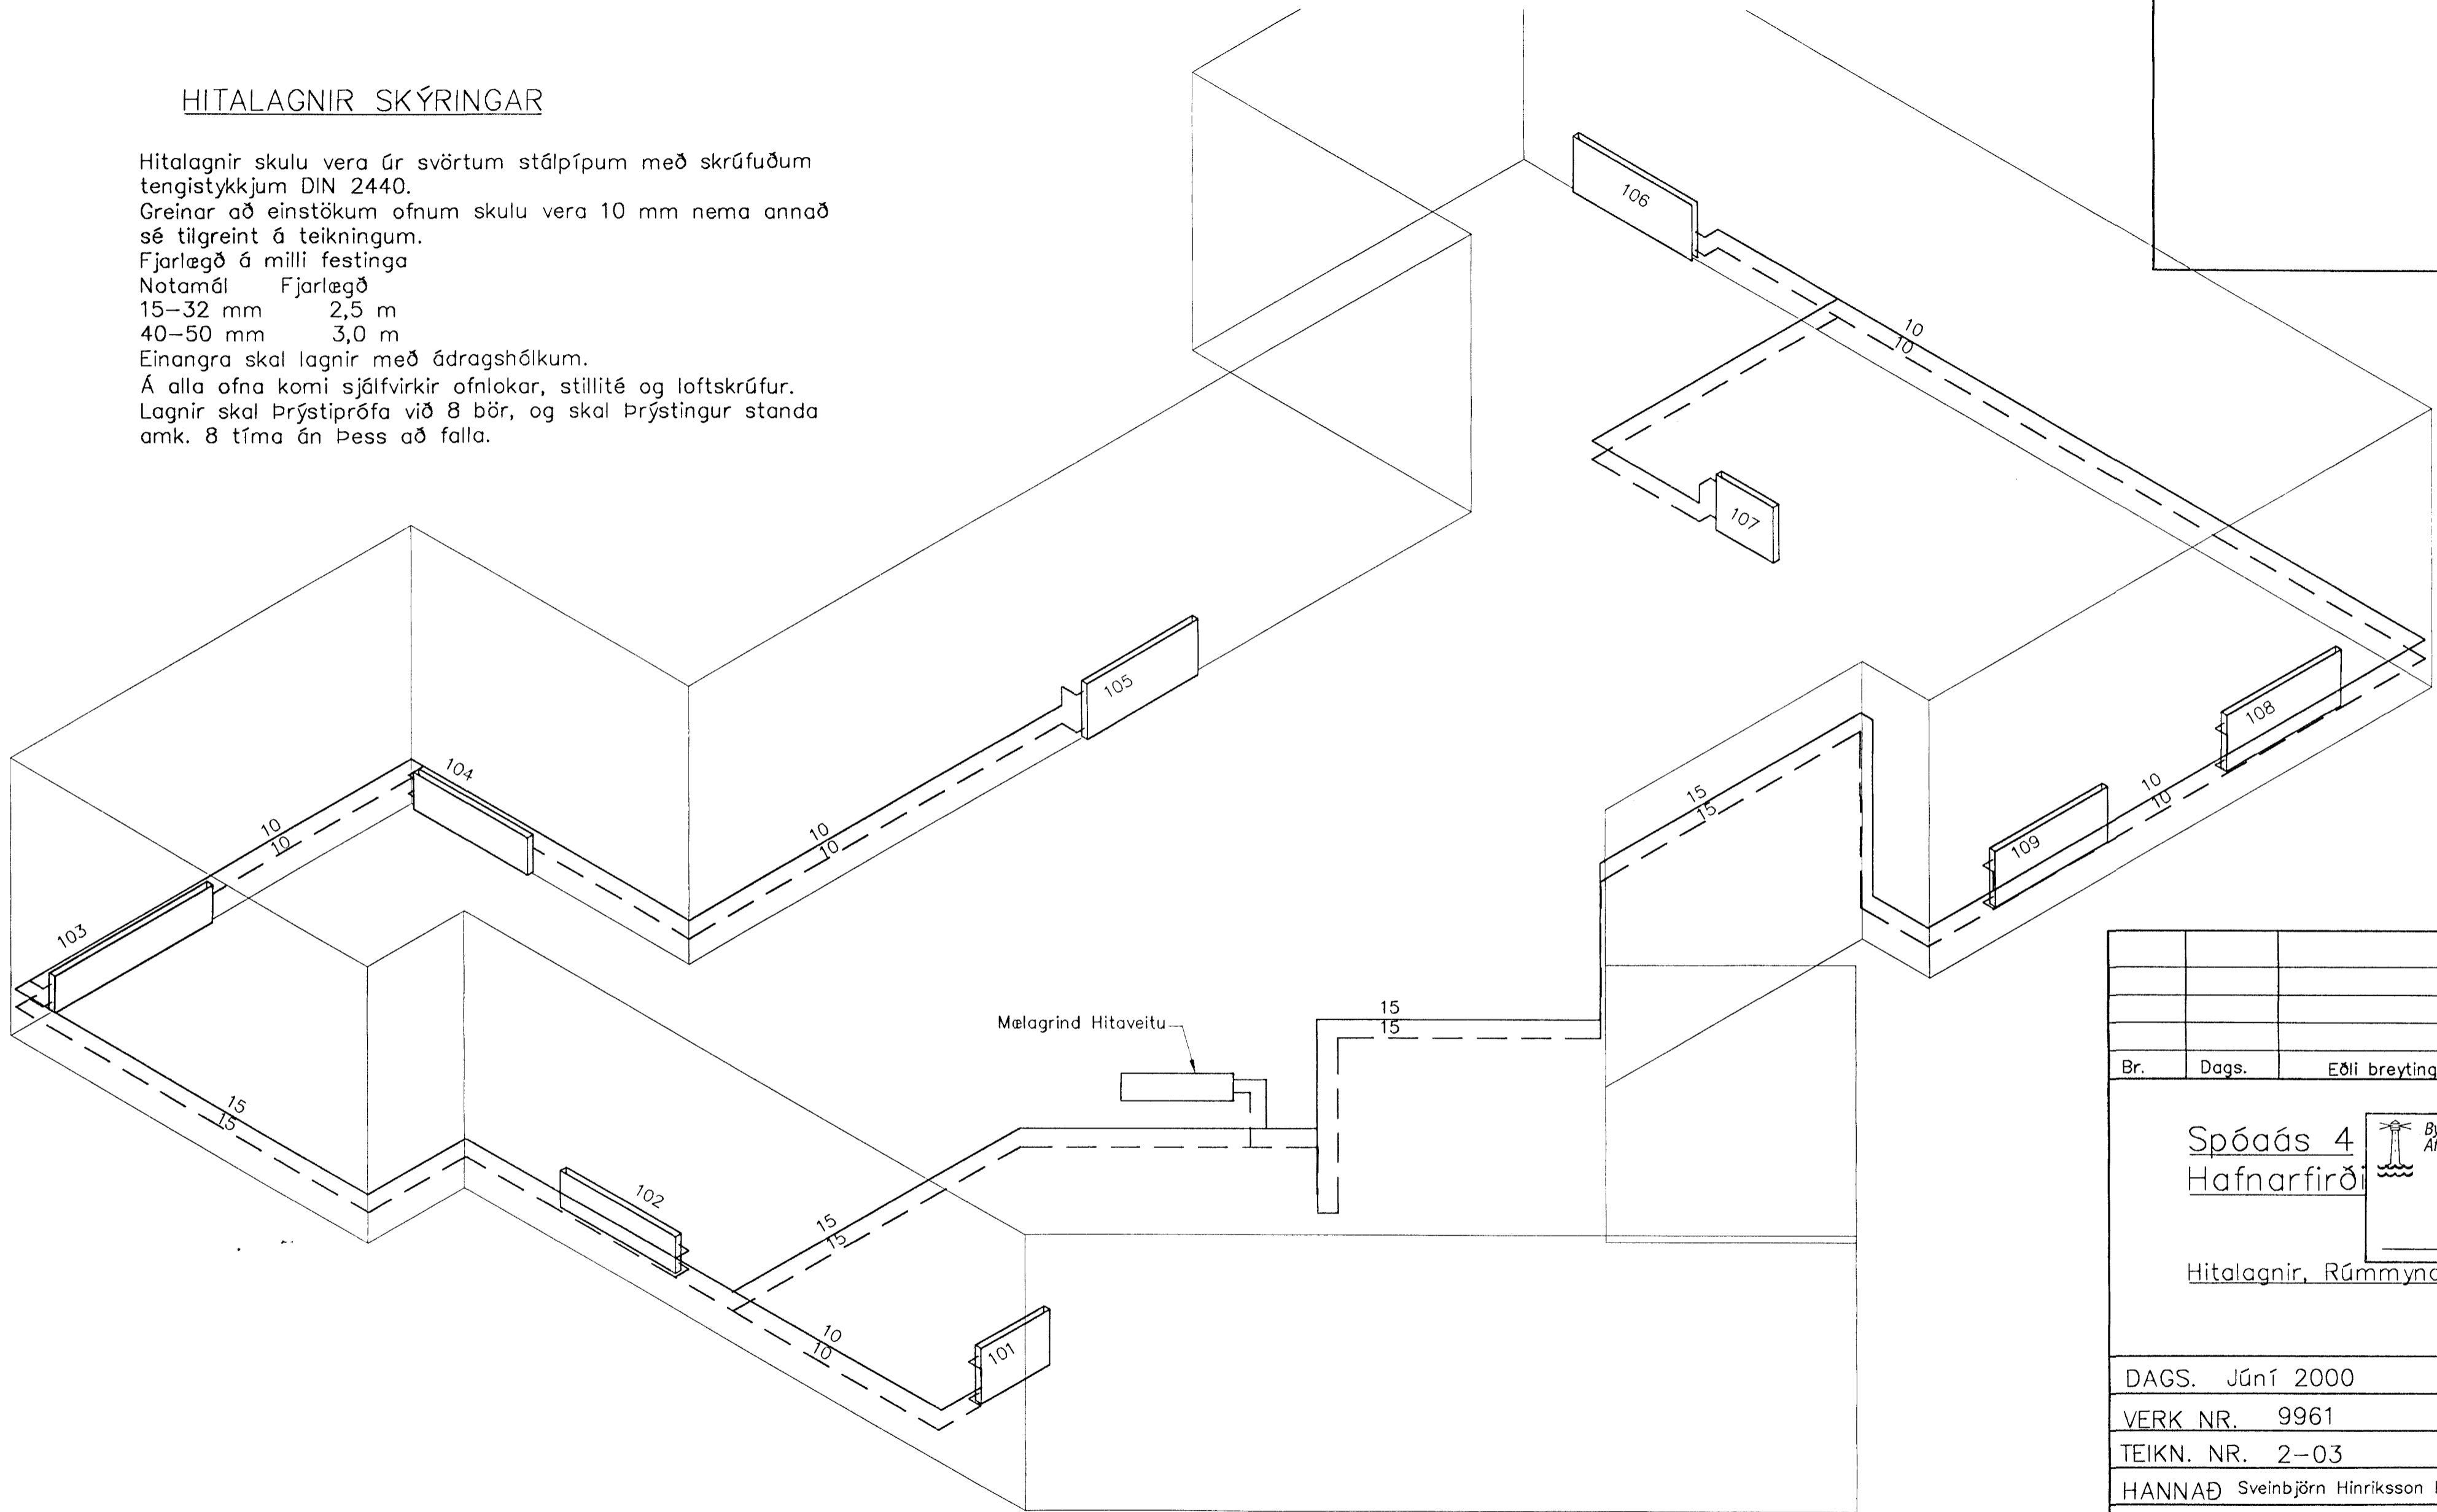

Hitalagnir, Rúmmynd

Br.	Dags.	Eðli breytinga	Sign

Spóasís 4
 Hafnarfirði

Byggingafultrúi Hafnarfjarðar
 Afgreitt þann
 08 JUNI 2000
 95

Hitalagnir, Rúmmynd

DAGS. Júní 2000
 VERK NR. 9961
 TEIKN. NR. 2-03
 HANNAÐ Sveinbjörn Hinriksson Kt.160851-2529
 TEIKNAÐ Sveinbjörn Hinriksson Kt.160851-2529
 YFIRFARIÐ

TÆKNIPJÓNUSTA SIGURDAR ÞORLEIFSSONAR ehf
 STRANDGÖTU 11 220 HAFNARFIRÐI
 Sími 555-4255 FAX 565-2875
 E-mail taeknihjonusta@islandia.is