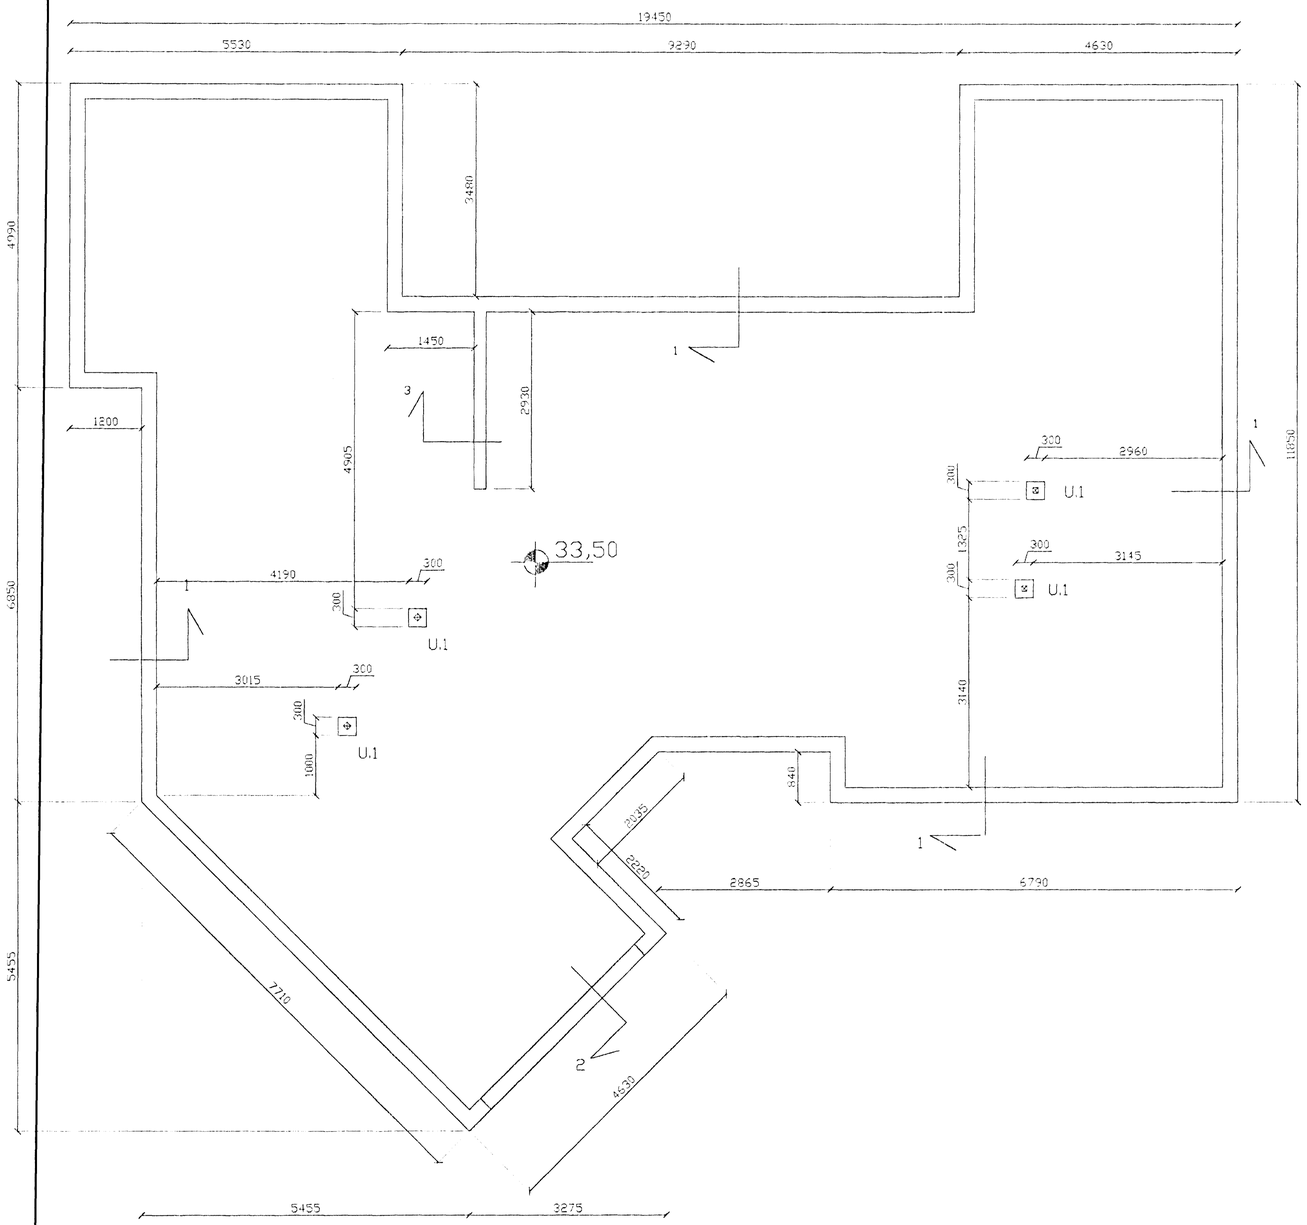

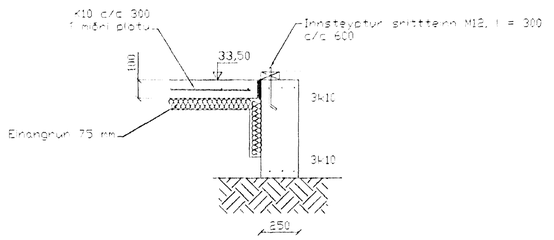

Snið 1, 1:20

SKÝRINGAR

STEYPA=S250
LOFTINNIHALD > 5%
V/S-TALA < 0,55
BENDISTÁL= Ks410
ÞAR SEM MÆÐ UNDIRSTAÐA ER > 120 SM KOMI EINFÖLD GRIND
K10 c/c 300#
FYLLING INN Í SÖKKLA SKAL VERA FROSTFRÍ OG ÞJAPPAST Í
30 SM LÖGUM
UNDIRSTÖÐUR HVÍLA Á ÞJAPPAÐRI HRAUNFYLLINGU.
MESTA ÁLAG Á UNDIRSTÖÐUR < 500 kN/M

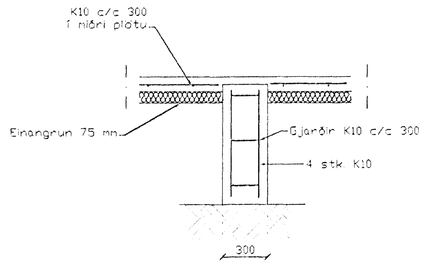

Undirstaða U1, 1:20

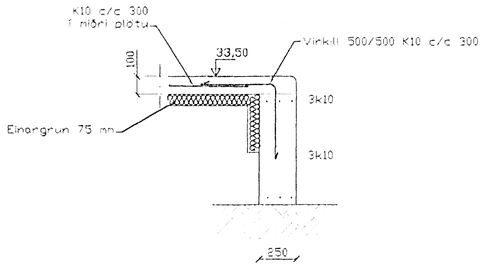

Snið 2, 1:20

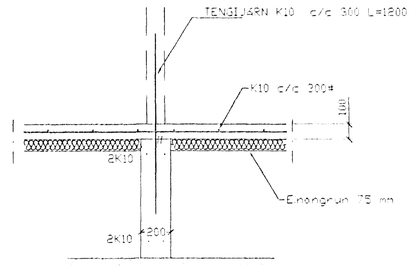

SNIÐ 3 1:20

Br.	Dags.	Eðli breytinga	Sign

Spóaás 4
Hafnarfirði

Byggingafulltrúi Hafnarfjarðar
Afgreitt þann
04 FEB. 2000

Undirstöður, grunnmyndir og snið

DAGS.	Janúar 2000
VERK. NR.	9161
TEIKN. NR.	1-02
HANNAÐ	Sveinbjörn Hinriksson Kt.160851-2529
TEIKNAÐ	Sveinbjörn Hinriksson Kt.160851-2529
YFIRFARIÐ	

TÆKNIÞJÓNUSTA SIGURÐAR ÞORLEIFSSONAR ehf
STRANDGÖTU 11 220 HAFNARFIRÐI
SÍMI 555-1256 FAX 565-2875
E-mail taeknithjonusta@islandia.is