



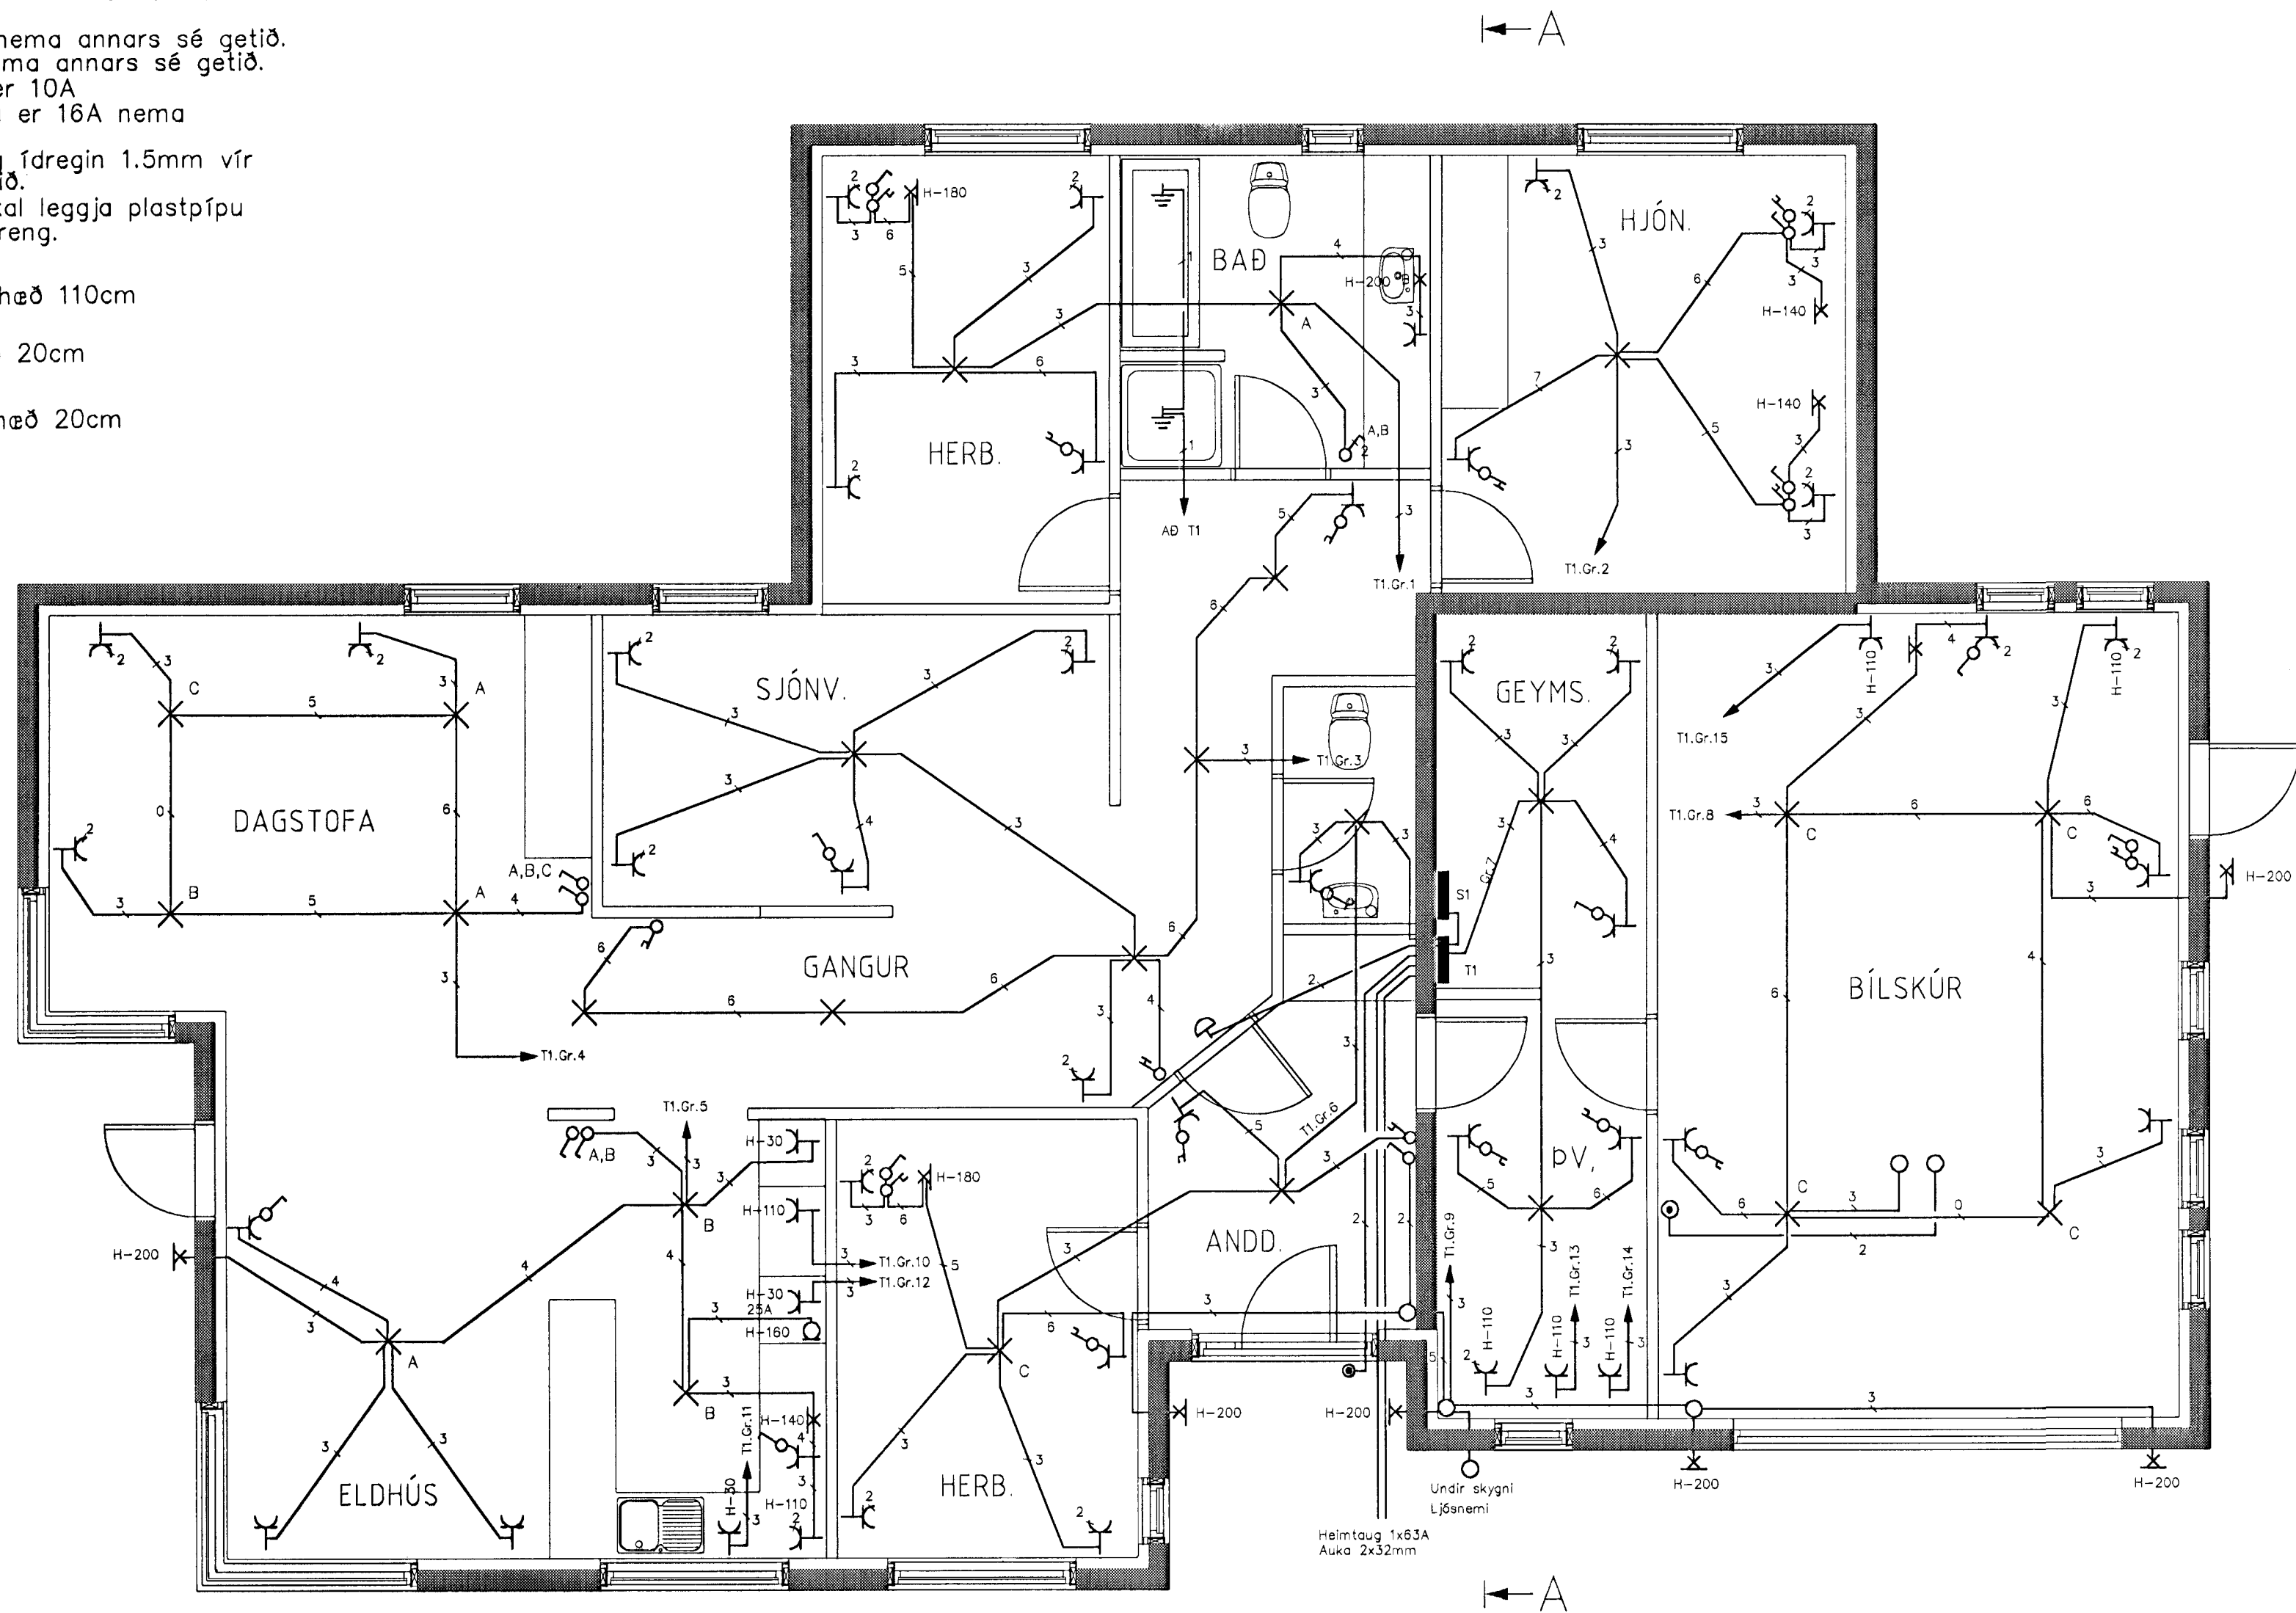


SKIRINGAR

1. Öll mál eru gefin í sentimetrum.
2. Hæðir eru mældar við fullfrágengin gólf og miðja dís.
3. Hæð rofa er 110cm nema annars sé getið.
4. Hæð tengla 20cm nema annars sé getið.
5. Málstraumur rofa er 10A
6. Málstraumur tengla er 16A nema annars sé getið.
7. Öll rör eru 16mm og ídregin 1.5mm vír nema annars sé getið.
8. Að ljósum utahús skal leggja plastpípu ídregna með plaststreng.
9.  Rofi og tengill hæð 110cm
10.  Símatengill hæð 20cm
11.  Loftnetstengill hæð 20cm
12.  Reykskinjari

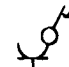

	VERKEFNI	DAGS.
	SPÓAÁS 5	03.12.1999
	HAFNAFIRÐI	BLAÐ
	GRUNNMYND RAFLAGNA	3 AF 4
	HANNAB : Sigurður Jóhannsson	MAL. 1:50
	Kt 050767-5749	BLAÐASTÆRÐ
BREYTING		A2