
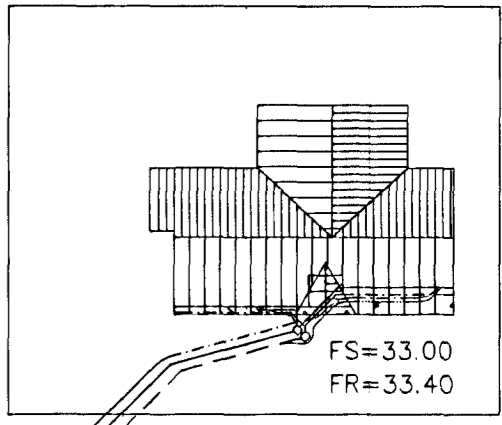


TÁKN FYRIR LAGNIR	
SKOLPLÖGN	_____
REGNVATNSLÖGN	_____
JARÐVATNSLÖGN	_____
JARÐVATNS + REGNVATNSL.	_____
NEYSLUVATN	_____
BAKRENNSLI HITAVEITU	_____

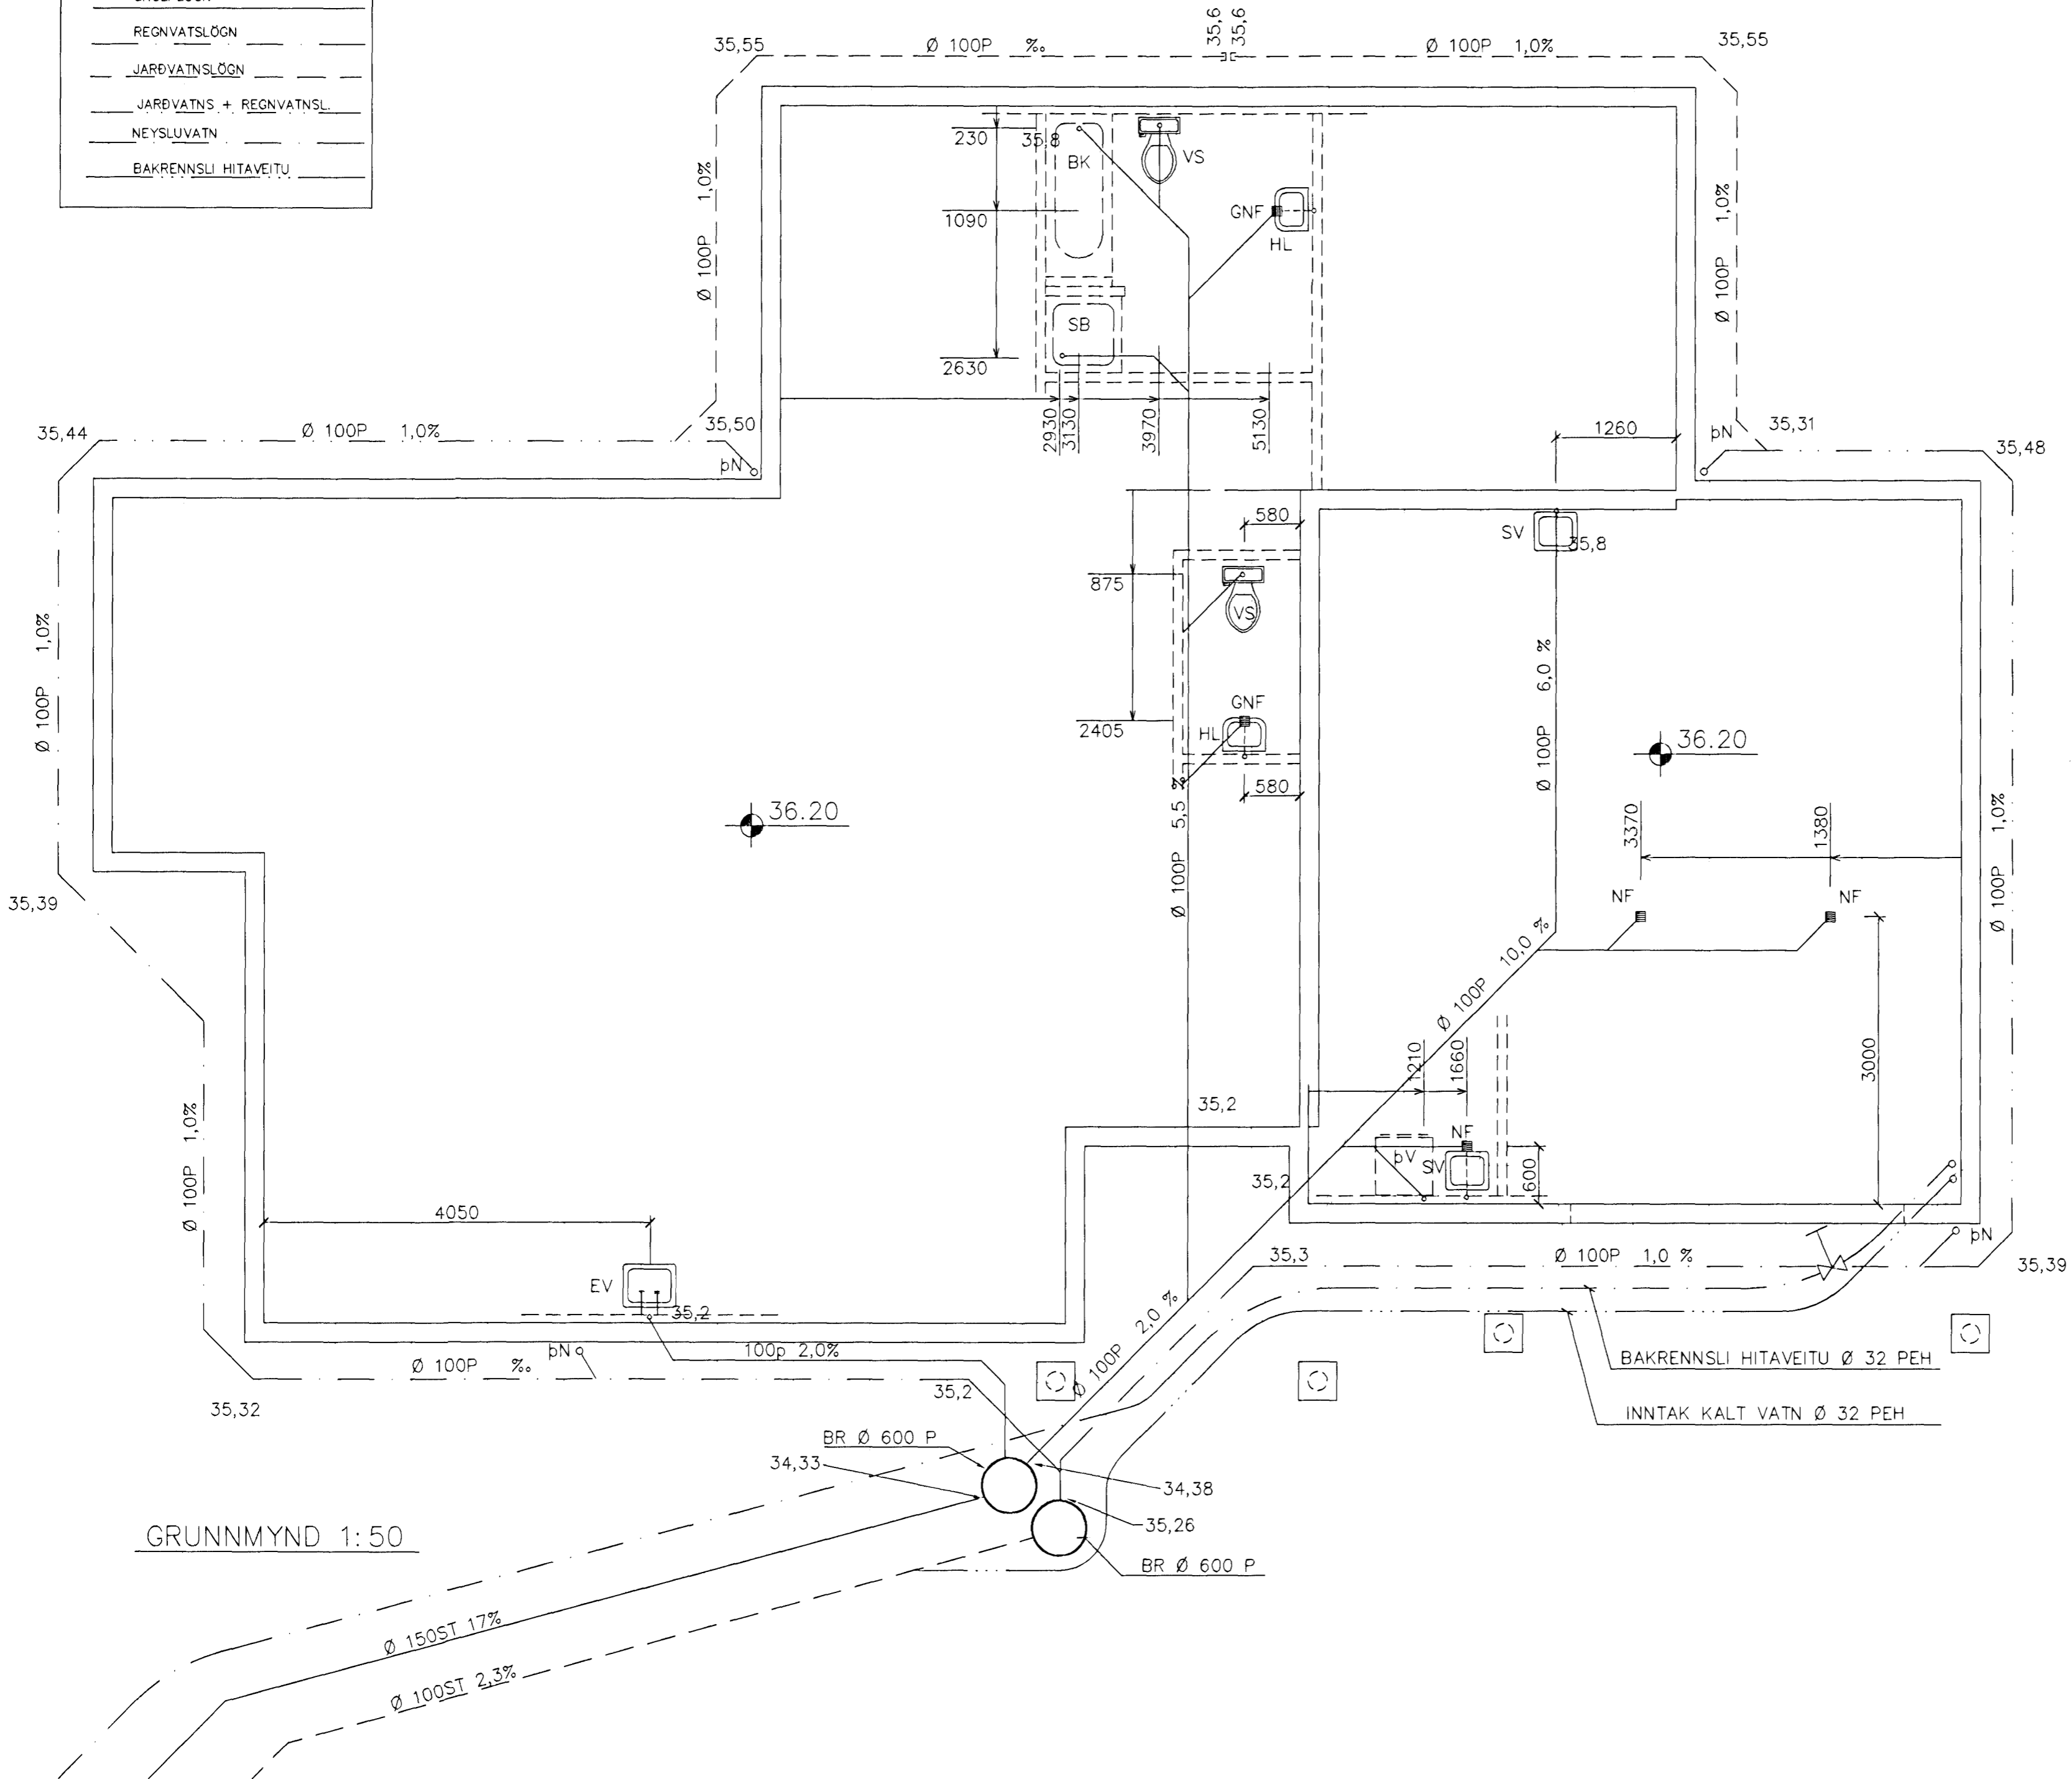

AFSTÖÐUMYND 1.500

SKÝRINGAR

Fráveitulagnir undir botnplötu og utan með húsi skulu vera úr PVC. Áður en byrjað er á lagningu röra skal jafna undirlagið vandlega en undir og umhverfis rörin skal vera minnst 150 mm sandlag. Leggja skal rör með vandvirgni á sandlagið þannig að engar skemmdir verði á rörinu og það fái jafnan stuðning. Skeyta skal rör með þar til gerðum þéttihring. Þess skal gett að rör geti þanist eðlilega.

BR.	DAGS.	EÐLI BREITINGA	SIGN.

SPÓAÁS 5
HAFNARFIRÐI

GRUNNMYND GRUNNLAGNA
AFSTÖÐUMYND

MKV. 1:50 1:500
DAGS. FEB. 2000
VERK NR. 2005
TEIKN. NR. 2-01
HANNAÐ SIG. ÞORLEIFSS. KT. 241148-3009
TEIKNAD G.H.
YFIRFARIÐ

TÆKNINGUJÓNUSTA SIGURDAR ÞORLEIFSSONAR ehf
STRANDGÖTU 11 220 HAFNARFIRÐI
SÍM 595-0100 FAX 595-0170
Email: teikningu@tjonn.is