

SNID A
1:20


SNID B
1:20

SNID C
1:20

SNID D
1:20

SNID F
1:20

GRUNNMYND
1:50

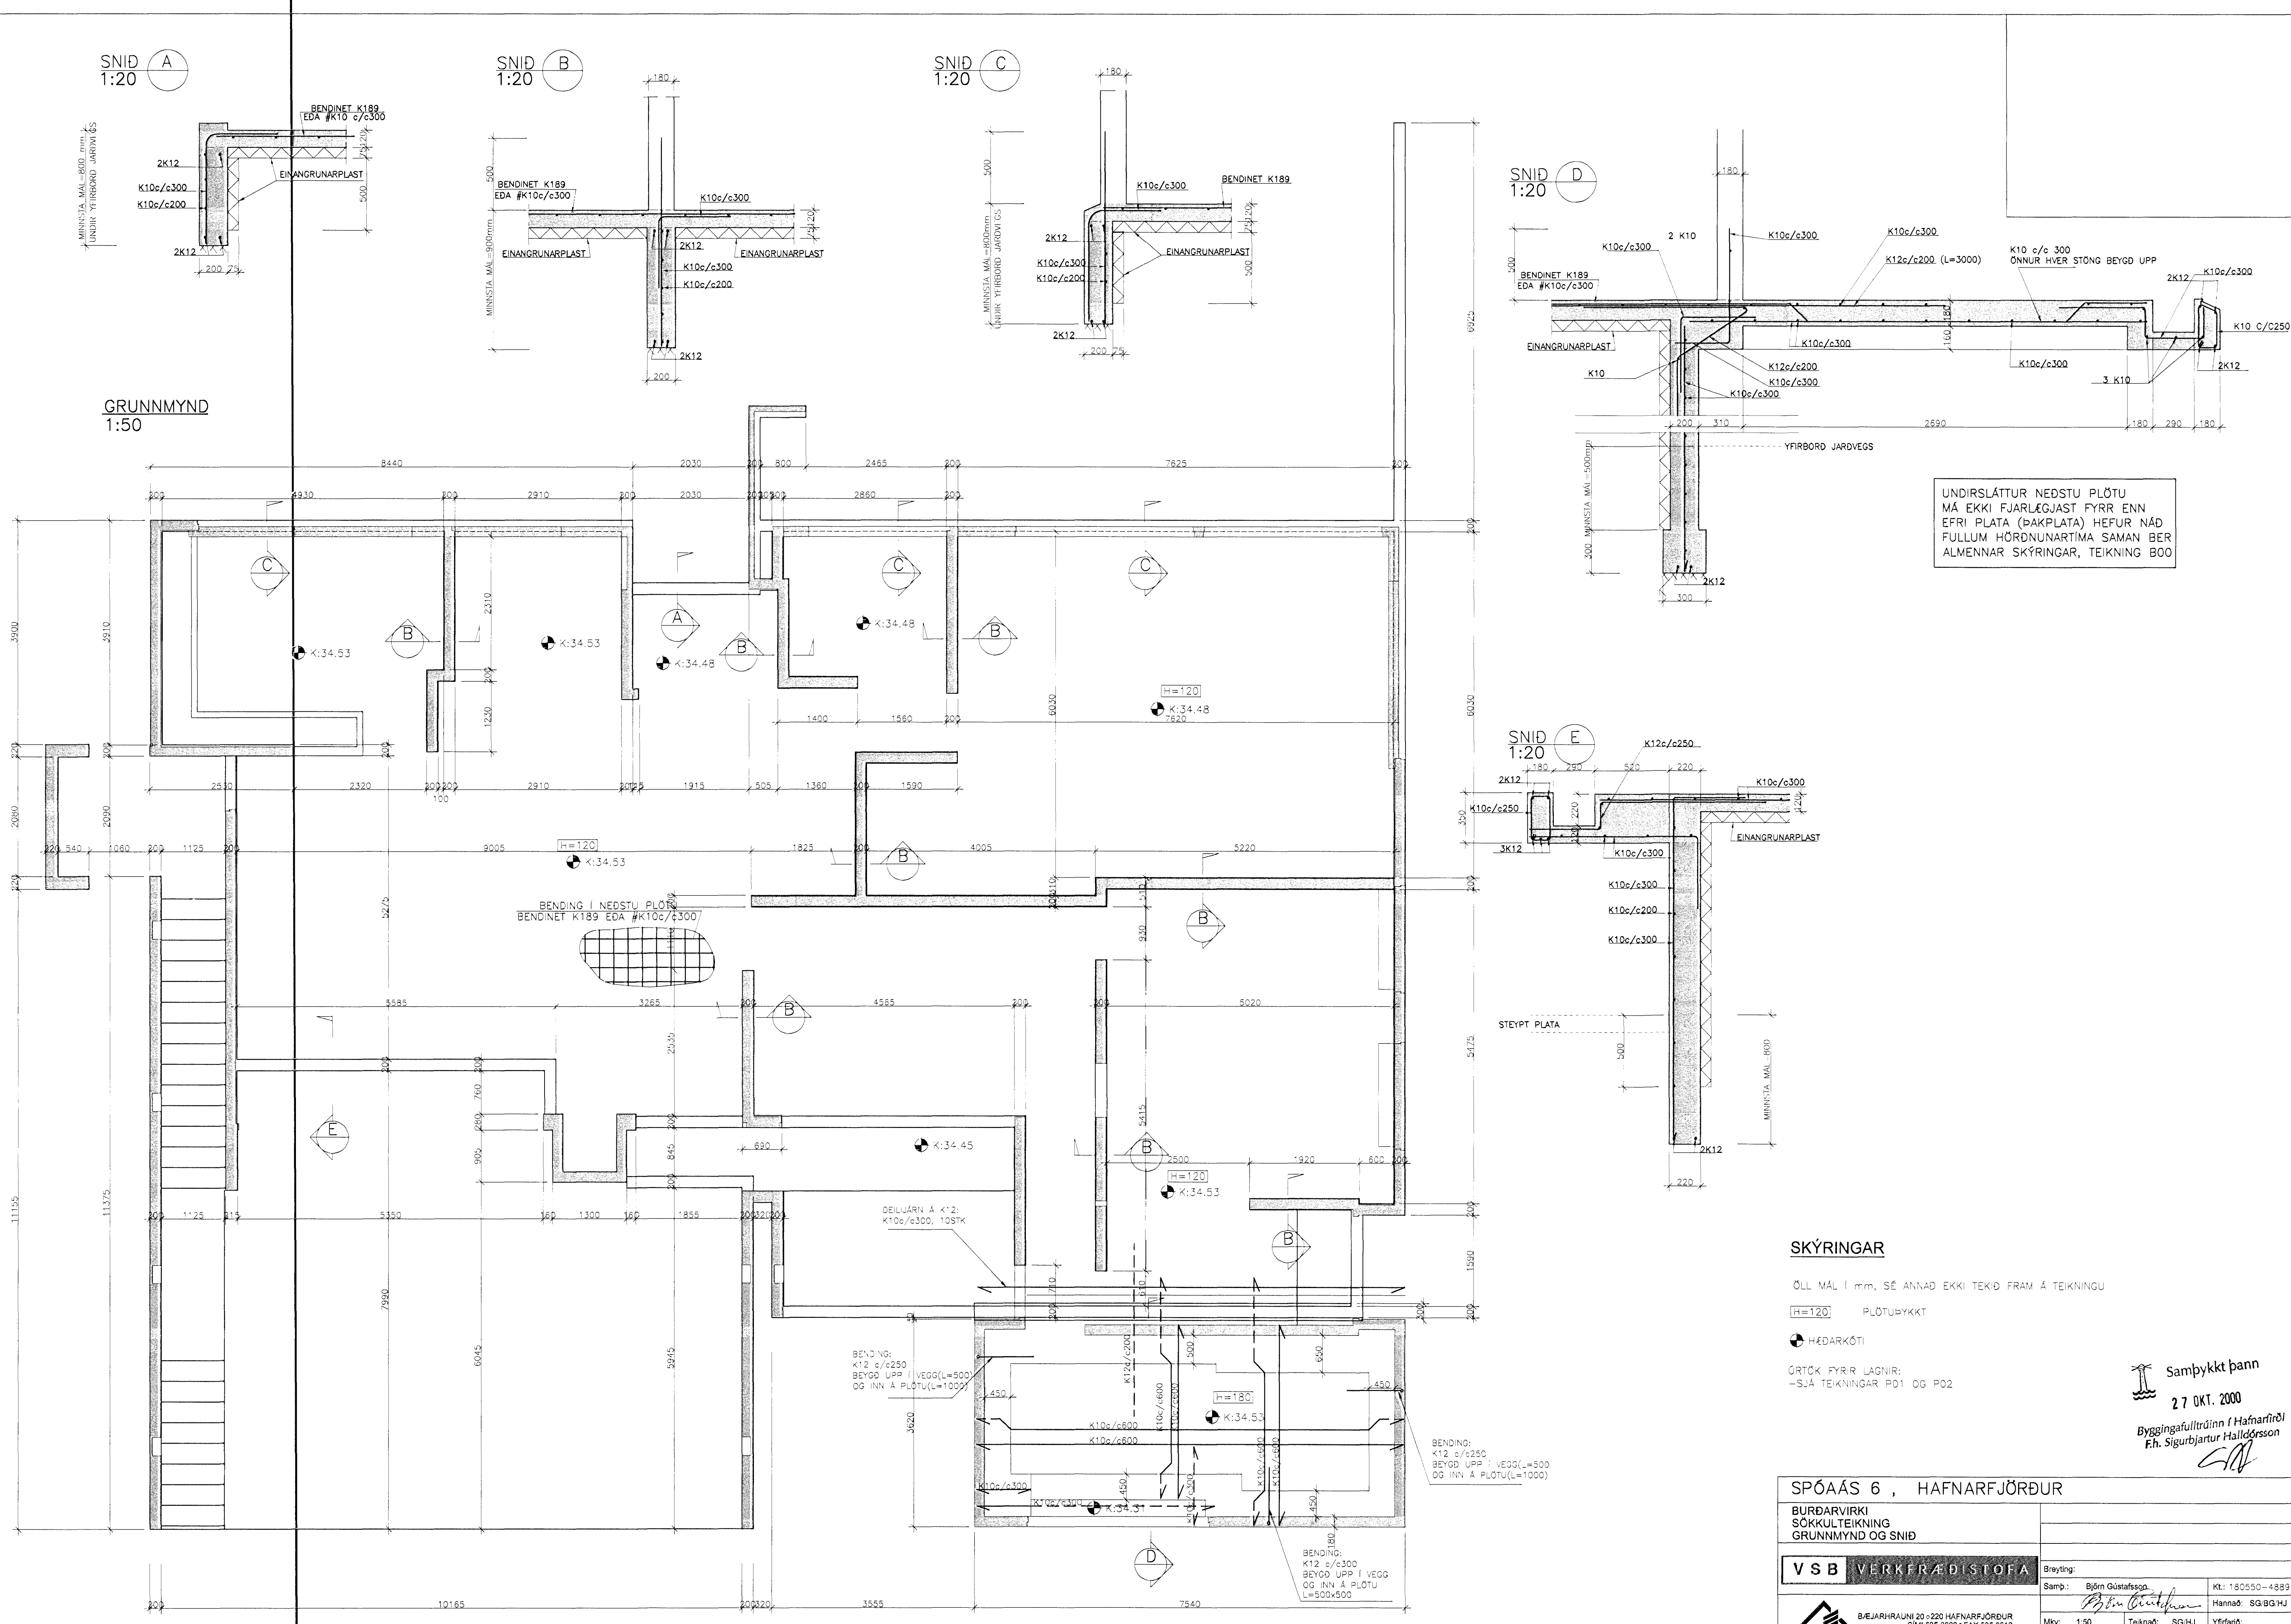

UNDIRSLÁTTUR NEDSTU PLOTU
MÁ EKKI FJARLÆGJAST FYRR ENN
EFRI PLATA (ÞAKPLATA) HEFUR NÁÐ
FULLUM HÖRÐUNARTÍMA SAMAN BER
ALMENNAR SKÝRINGAR, TEIKNING BOO

SKÝRINGAR

- ÖLL MÁL Í mm, SÉ ANNAD EKKI TEKIÐ FRAM Á TEIKNINGU
- H=120 PLÖTUBYKKT
- HÉÐARKÓTI
- ÓRTÖK FYRIR LAGNIR: -SJA TEIKNINGAR PD1 OG PD2

Samþykkt þann
27 OKT. 2000
Byggingafulltrúinn í Hafnarfjörð
Eh. Sigurbjartur Halldórsson

SPÓAÁS 6, HAFNARFJÖRÐUR			
BURÐARVIRKI SÖKKULTEIKNING GRUNNMYND OG SNID			
VSB VERKFRÆÐISTOFA		Brayting:	
Samþ:	Björn Guðafsson	Kt.:	180550-4889
Mkr:	1:50	Teiknað:	SG/HJ
Dags:	28.10.00	Nr.:	00736-B01

BÆJARHRAUNI 20-220 HAFNARFJÖRÐUR
Sími 585-8000 • FAX 585-8610
Netfang: vsb@vab.is, kt10796-2899