
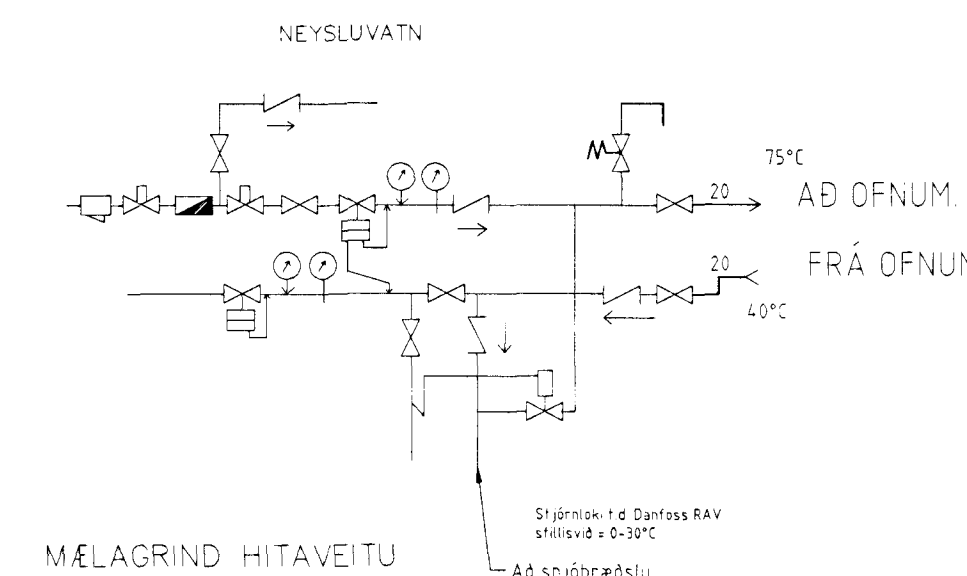
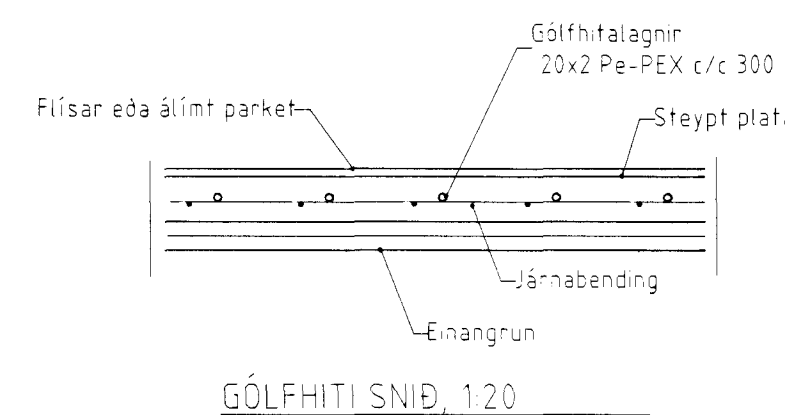


Spóaás 6 Hafnarfirði.

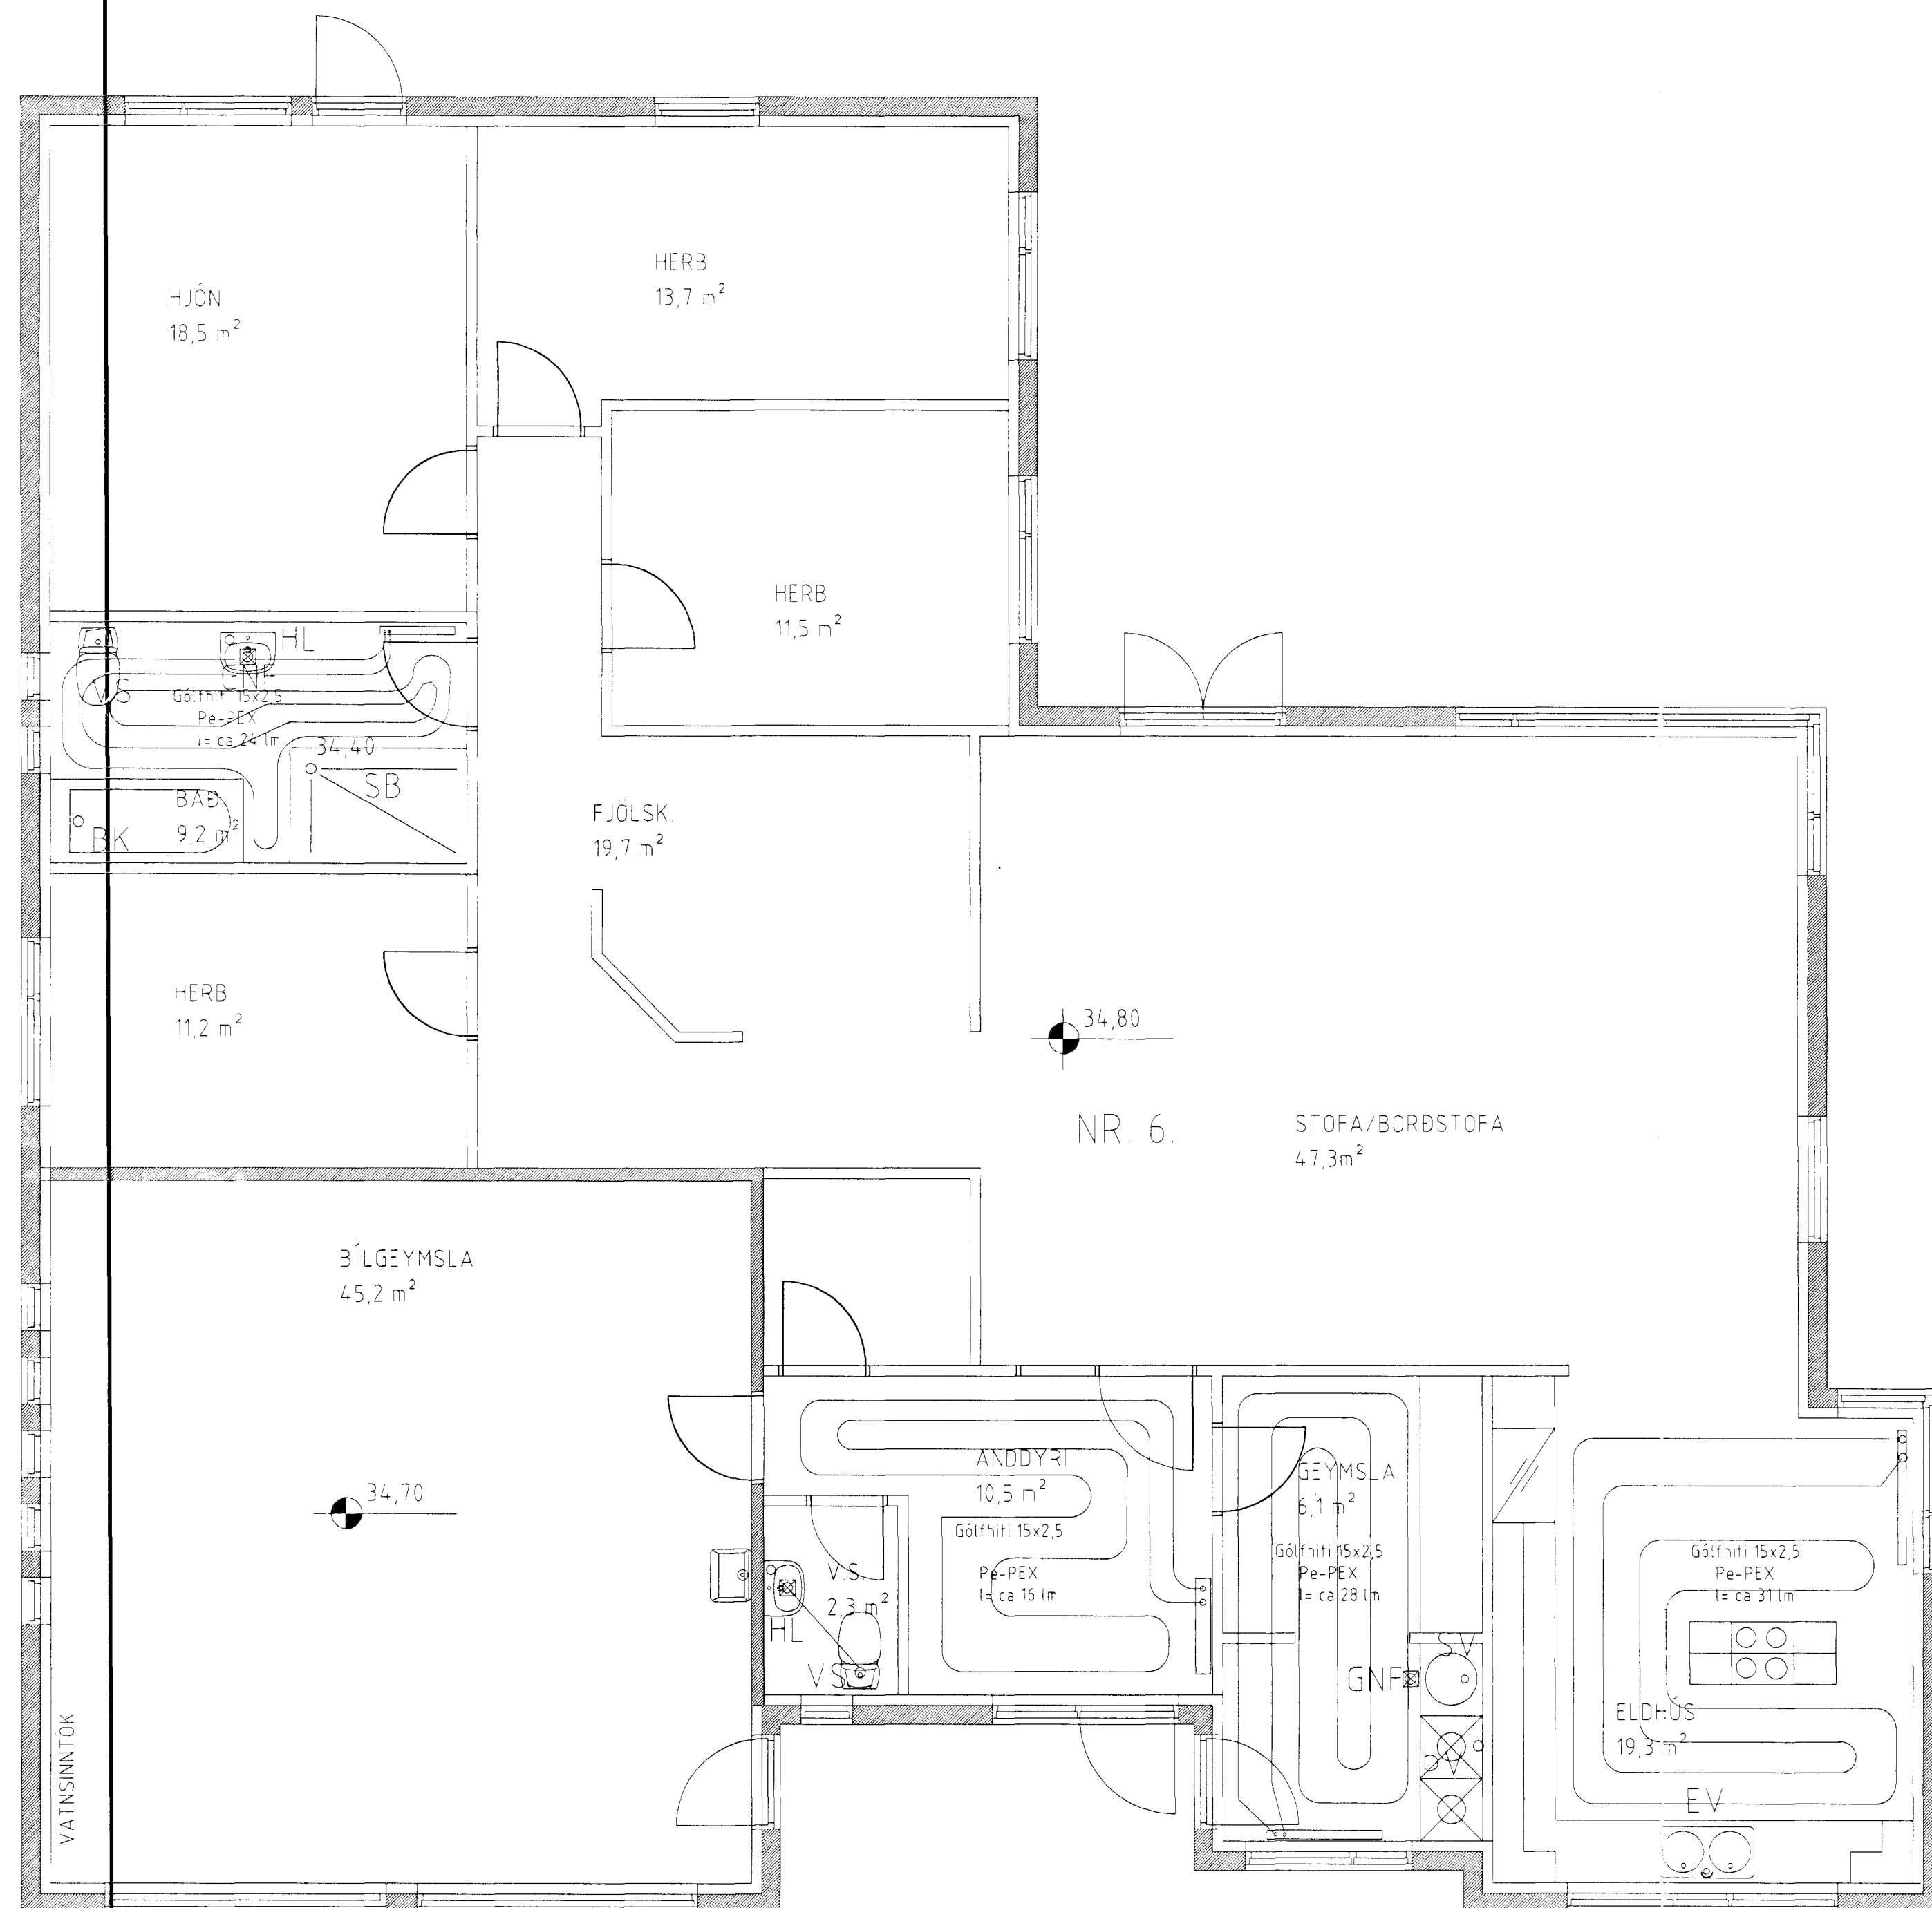

SKÝRINGAR

INNSTÉYPTAR GÓLFHITALAGNIR ERU 18x2 Pe-PEX 0.6 MPa, 60°C STEYPUHULA YFIR LÖGNUM MÍN 30 MM

GRUNNMYND. MKV. 1:50.

Gólfhiti tengist við returloka á miðstöðvarofni.

Byggingafræðingur
Algrímur Þann
06 JULI 2001
VG

Spóaás 6 Hafnarfirði

Sigurður Þorvarðarson byggingafræðingur bfi.
Teiknistofan Strandgötu 11 220 Hafnarfirði.
STH teiknistofan ehf. kt. 510298-2769 Kr. aðalhönnuðar: 141250-4189
Sími: 5651510. Netfang: teiknistofan@islandia.is

| | |
|--------------|---------------------------|
| Skýringar: | Sérupadráttur |
| Teikning: | GÓLFHITI |
| Mækkvæði: | mkv 150 |
| Undirskrift: | 5. júlí 2001 VG |
| Blað nr. 4 / | Dagsetning: 16. júní 2001 |
| Breytt: | |

Atti 5/te 1
VG