
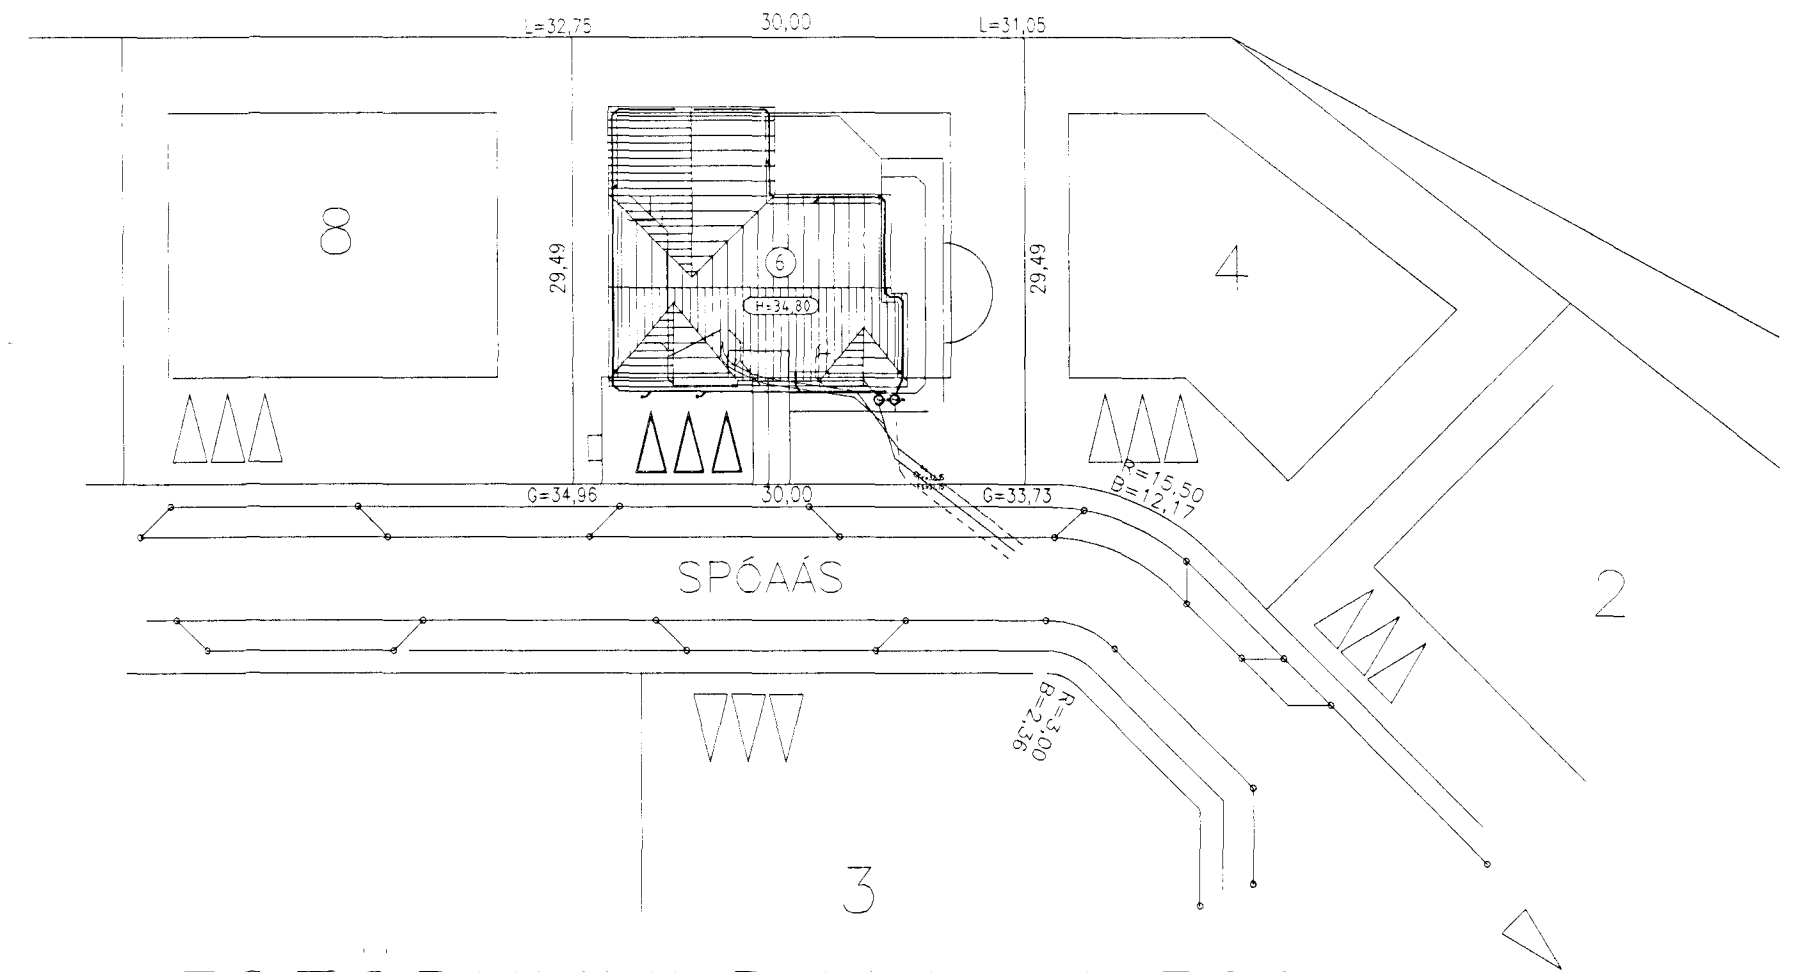
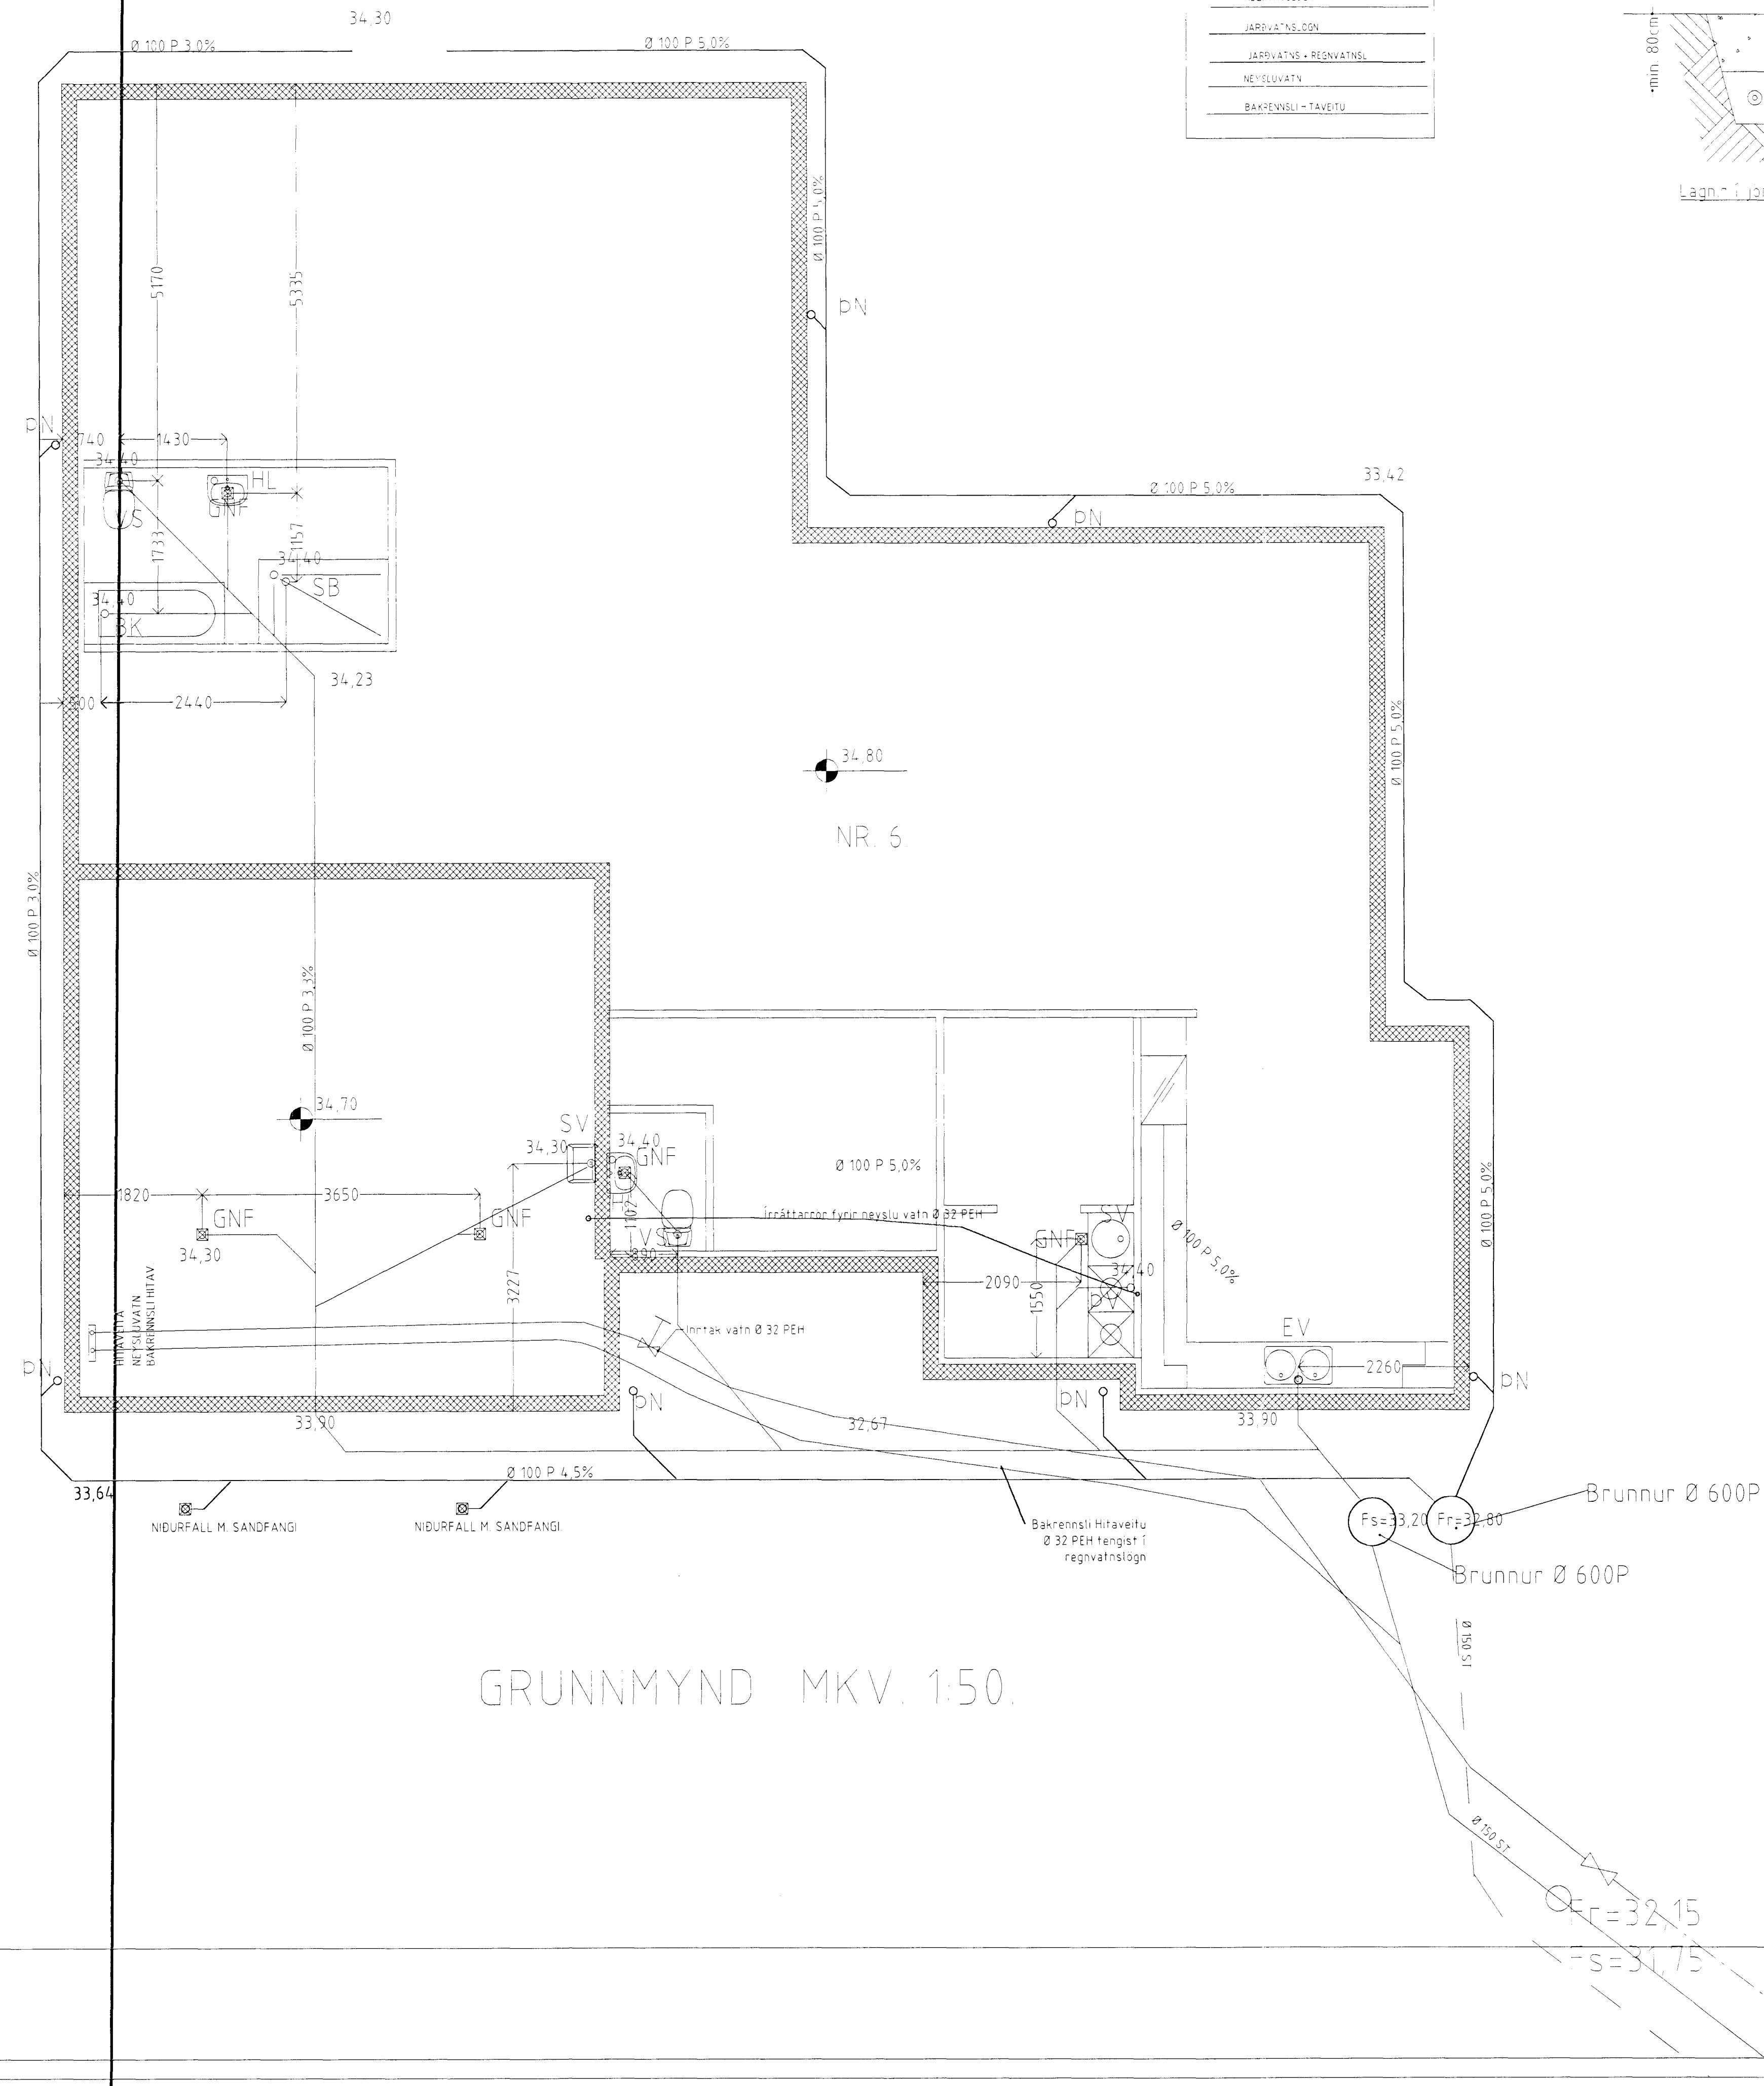


Spóaás 6 Hafnarfirði.

TAKN FYR R. LAGN R.
SKOLP.ÖDN
REGNVATNS.ÖDN
JARUVATNS.ÖDN
JARUVATNS - REGNVATNSL.
NEYSLUVATN.
BAKRENNSLI - TAVETU

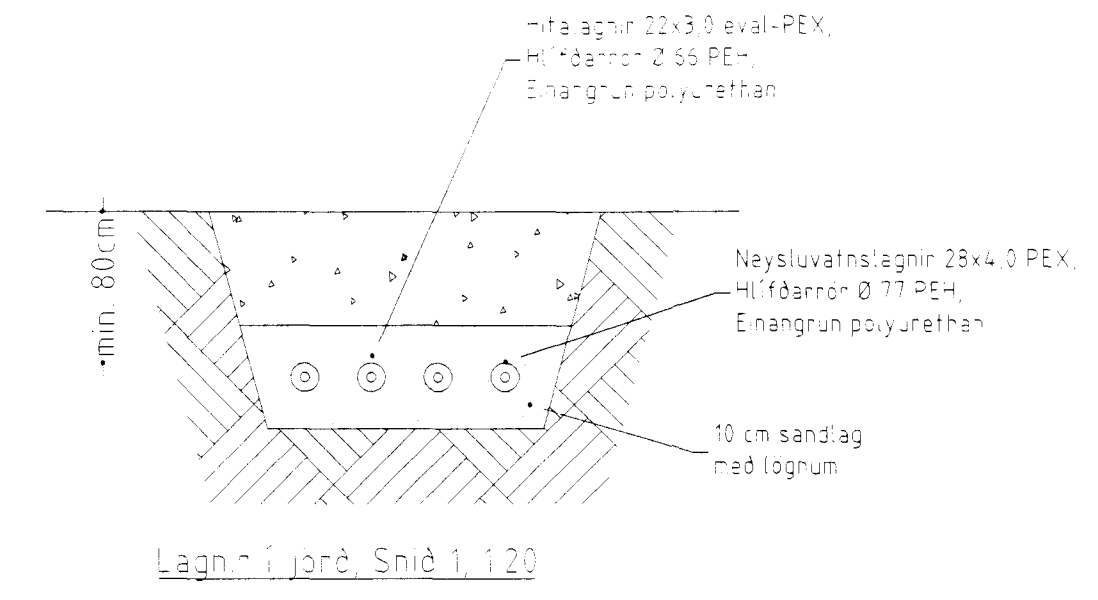

AFSTÖÐUMYND MKV. 1:500.

SKÝRINGAR:
 Kaldavatsnshemæð skal leggja í hlífðarkápu frá lóðarmörkum að húsvegg. Inntak skal vera úr Ø 32 PEH KALT VATN.
 Allar lagnir í grunninnhúss skulu vera Ø 100pl. (PVC).
 Frárennslislagnir innanhúss skulu ekki hafa minni halla en 2%.
 Áður en byrjað er á lagningu röra skal jafna undirlagið vandlega en undir og umhverfis rörin skal vera minnst 150 mm sandlag. Leggja skal rör með vandvirki á sandlagið þannig að engar skemmdir verði á rörinu og það tryggt að rörið fái jafnan stuðning.
 Skeyta skal rör með þar til gerðum þéttihring.
 Þess skal gætt að rör geti þanist eðlilega.
 Setja skal Ø150 mm skolprór utan um spindil upp úr jörðu með loki.
 Leggja skal ídráttarrör fyrir rafmagn og síma inn í hús (sjá raflagnateikningar).
 Við drenlagnir skal nota mól nr. 1.

GRUNNMYND MKV. 1:50.

Byggingafultrúi Hafnarfirði
 Afgreitt þann
 04 JULI 2001
 VG

Spóaás 6 Hafnarfirði
 Sigurður Þorvarðarson byggingafræðingur bfl.
 Teiknistofan Strandgotu 11 220 Hafnarfirði.
 STH teiknistofan ehf. kt. 510298-2769. Kf. aðalhönnuðar: 141250-4189
 Sími: 5651510. Netfang: teiknistofan@islandia.is

Skýringar:	Séruppráttur
Teikning:	Frárennslislagnir
Mælikvæði:	mkv 1500 og 150
Underskrif:	<i>St. Þorvarðarson</i>
Blað nr.:	3 /
Breytt:	Dagsetning: '06.07.2001'

St. Þorvarðarson