






AÐALTAFLA T1

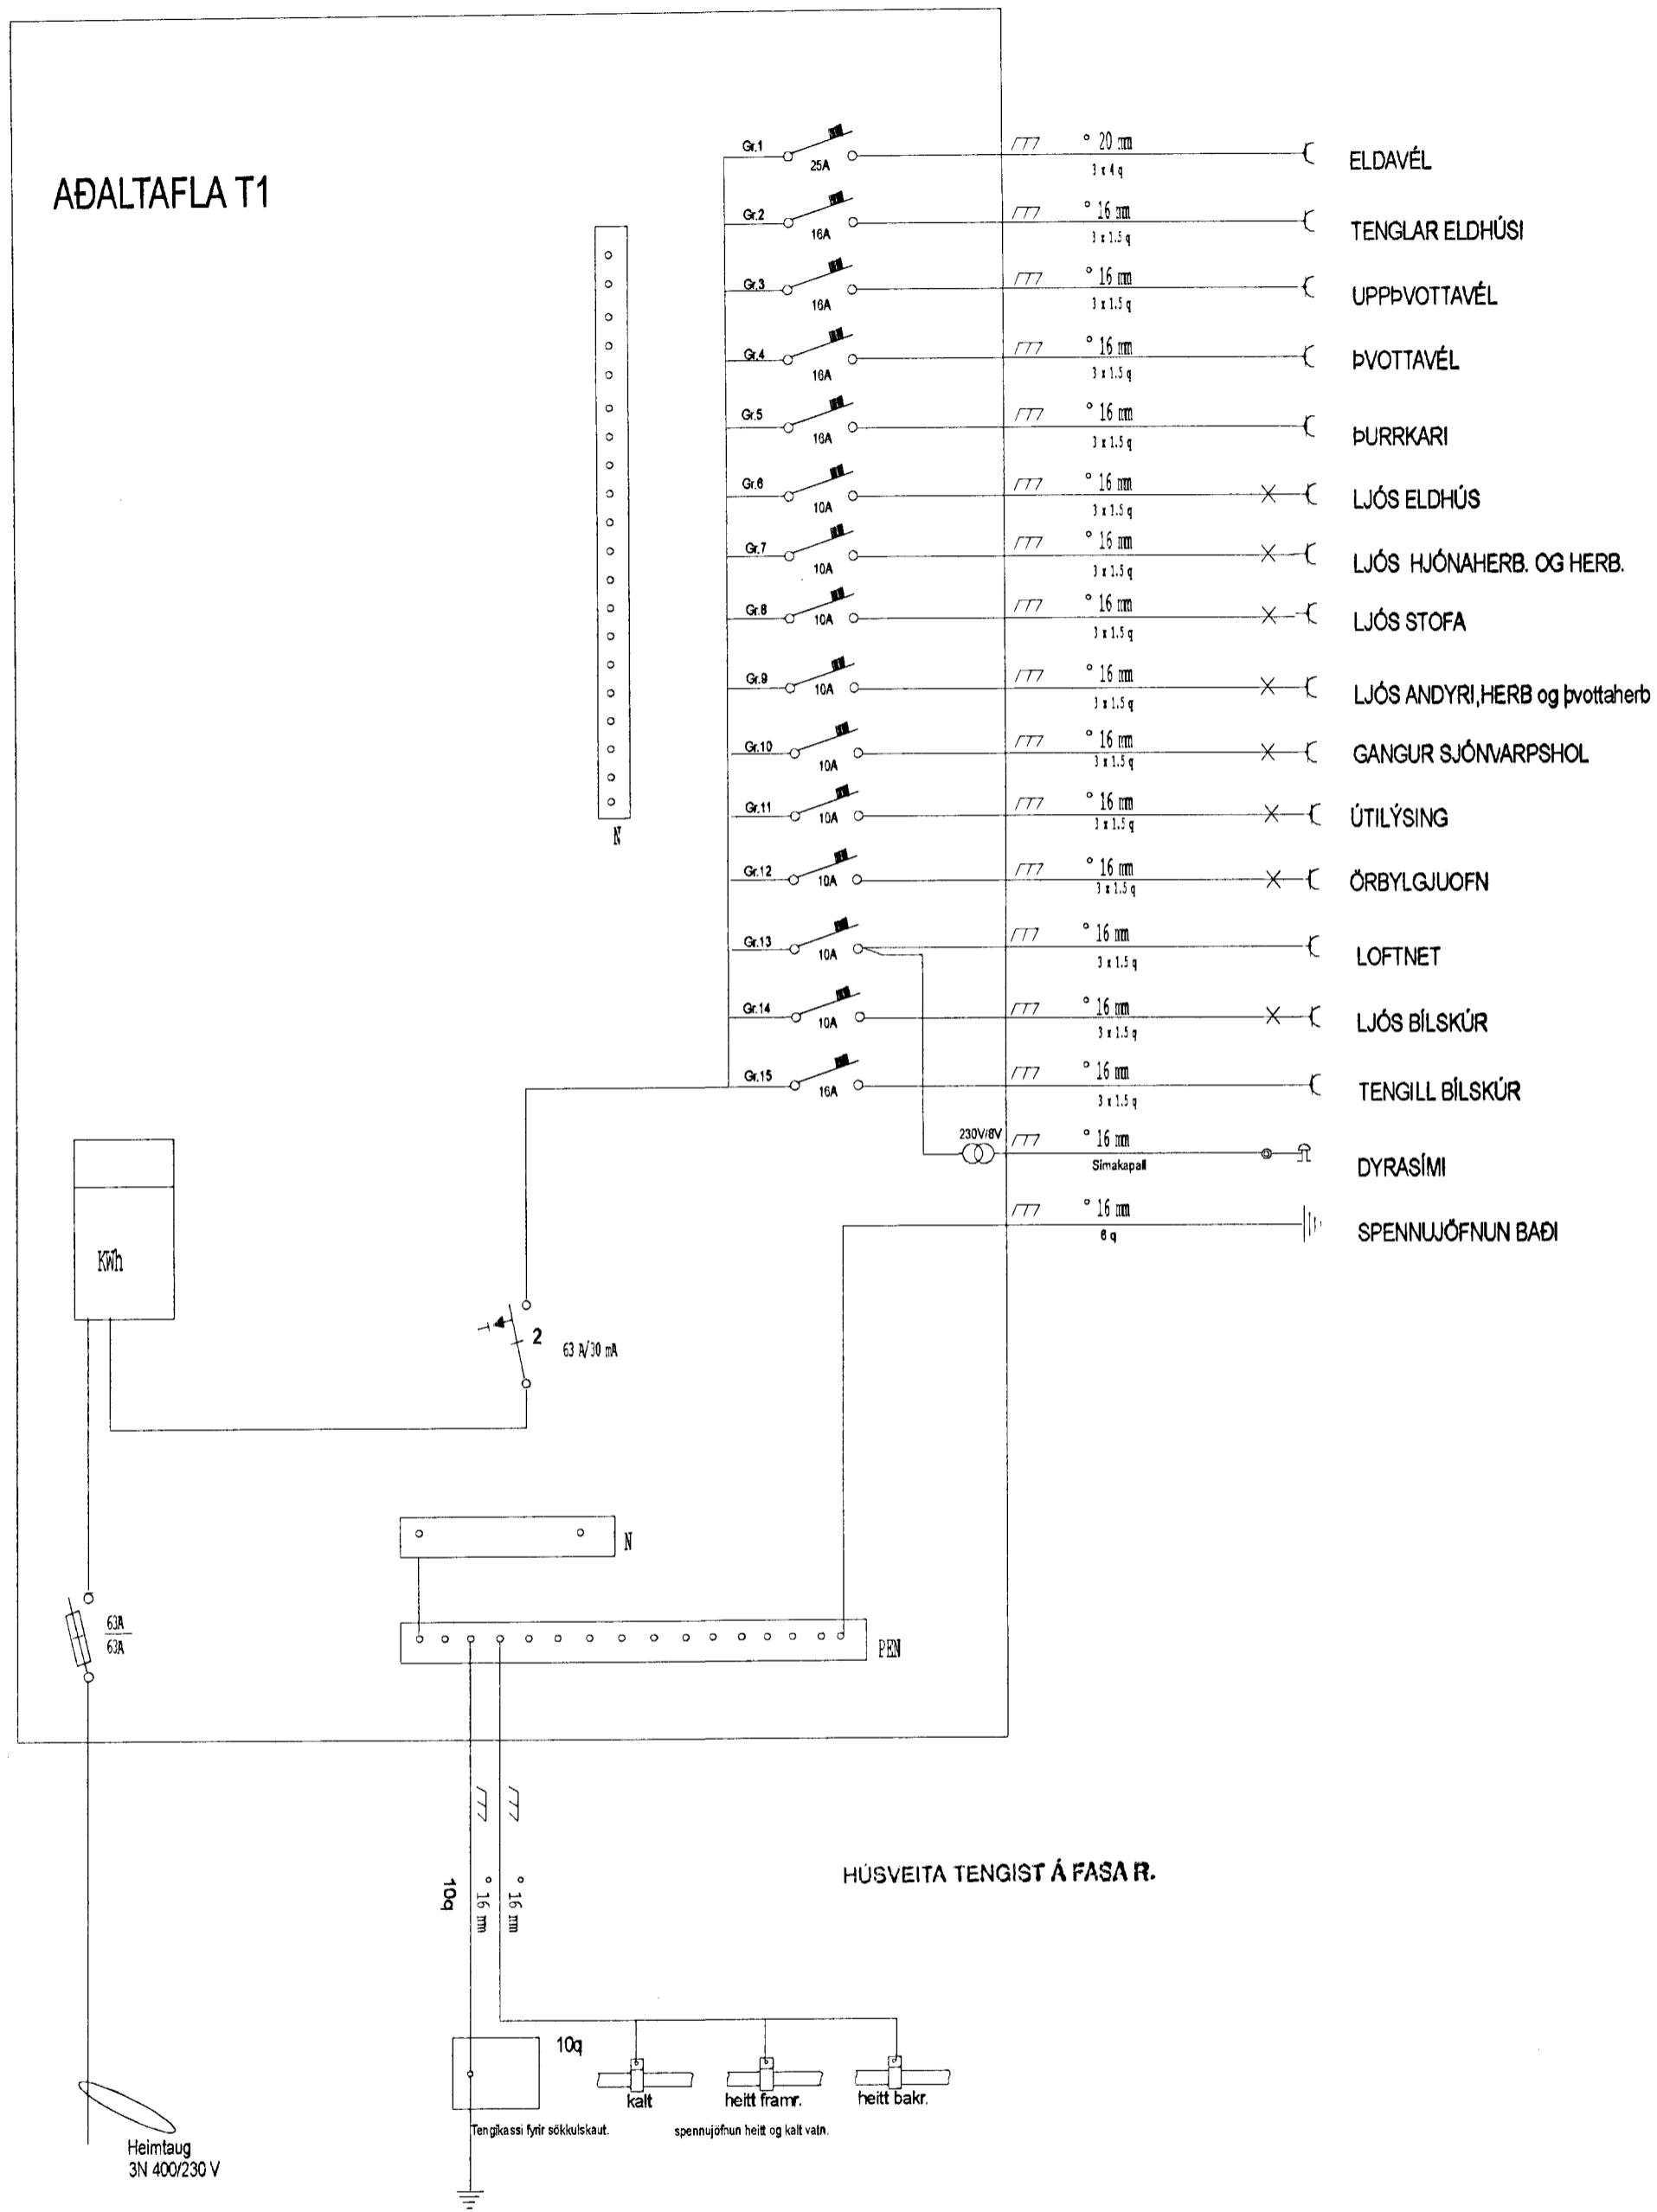

SKÝRINGAMYNDIR AF SÖKKULSKAUTI ERU EKKI Í MÆLIKVARÐA.

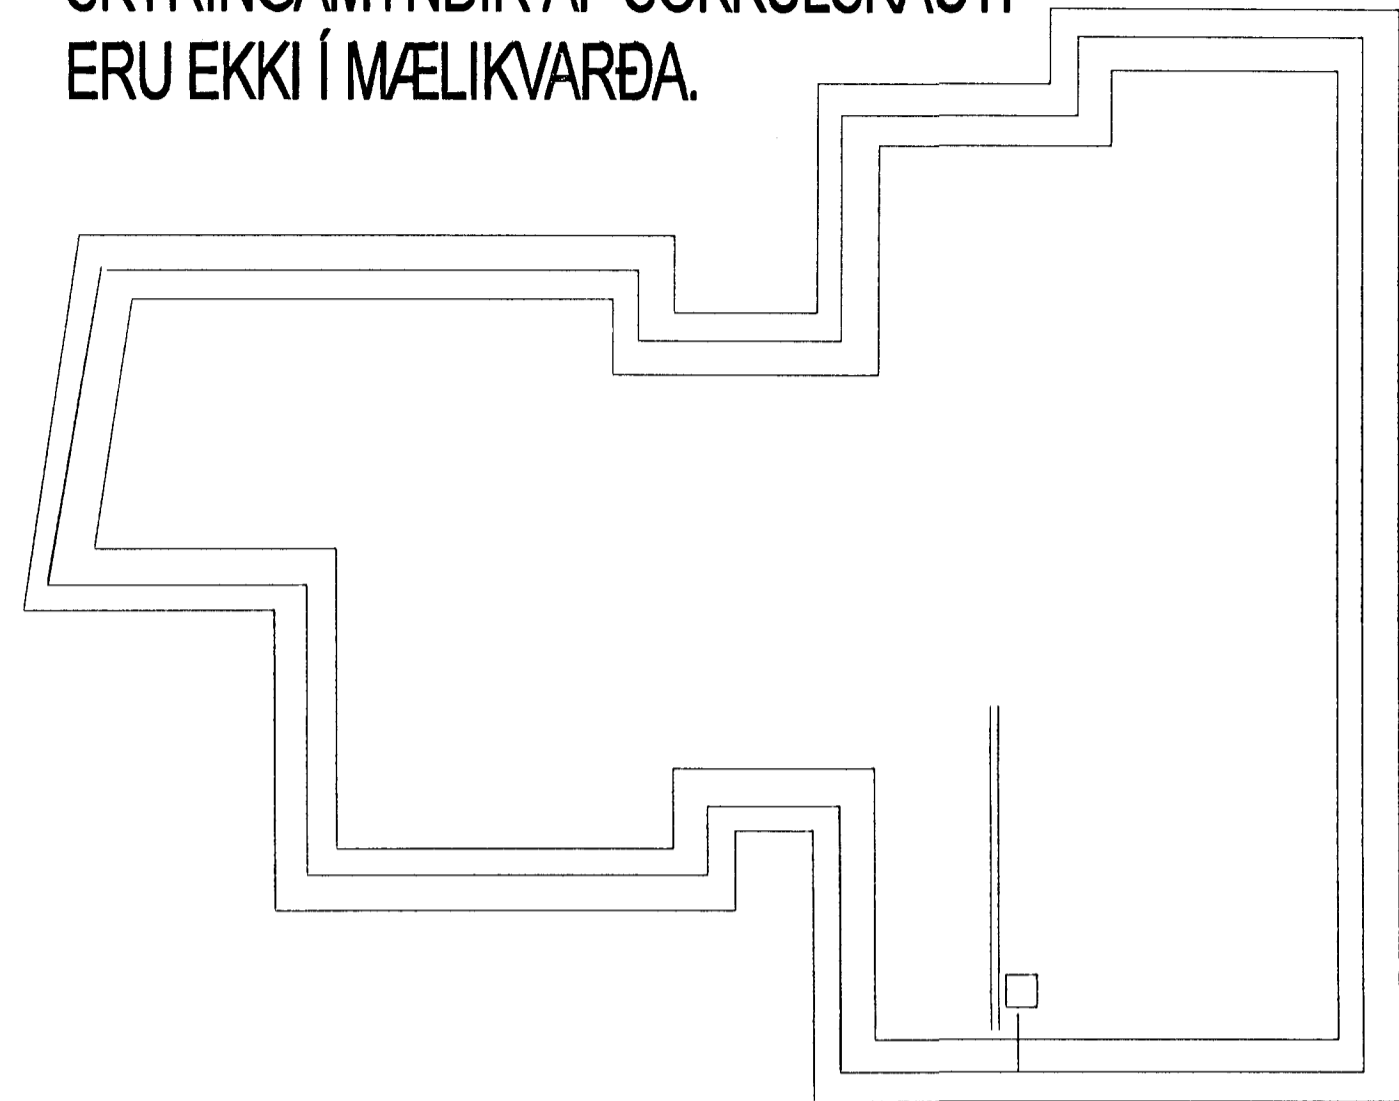

Að töflu

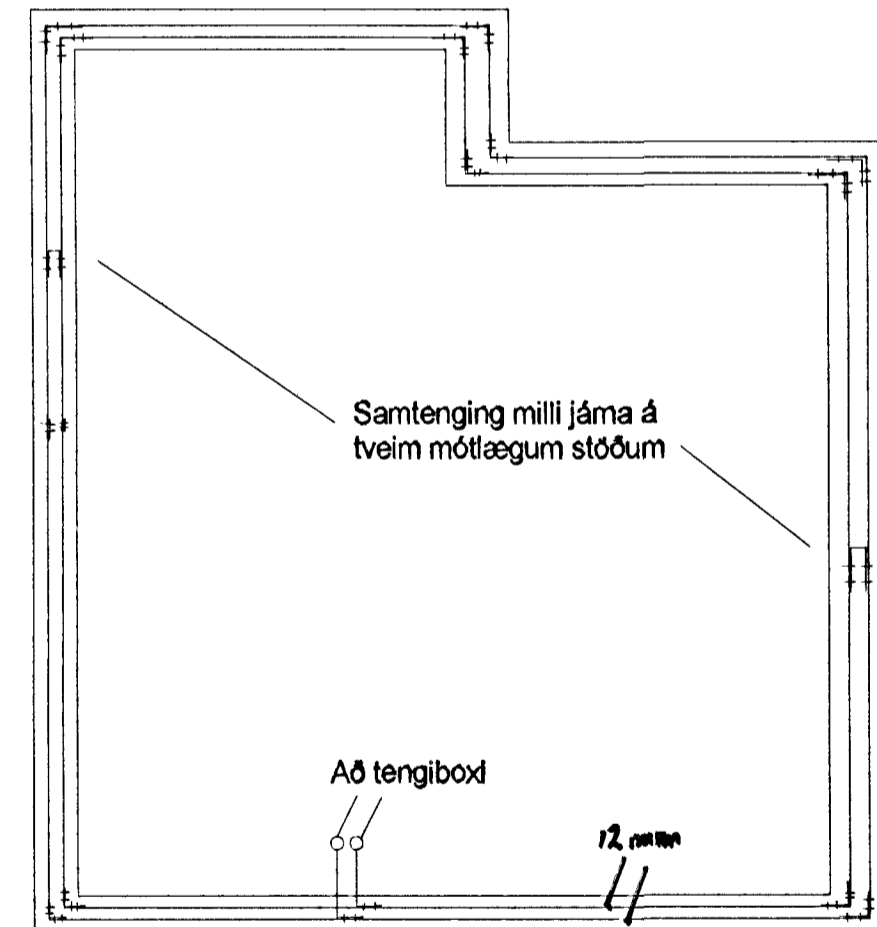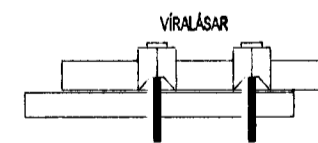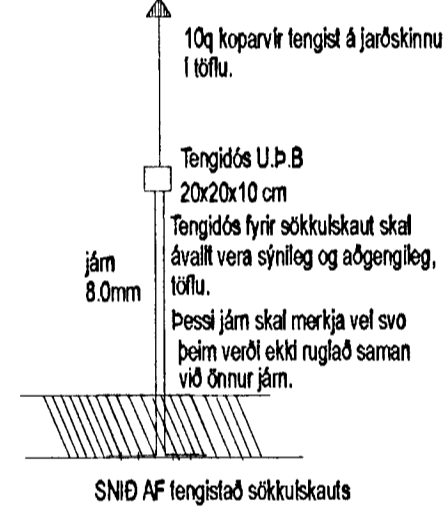

Verkheiti	Einlínnumynd og sökkulskautskýringar af Spóaás 7
Teikn/hannað/lyfir	Ásgrímur / Ásgrímur / Amar
Dags-mælikvarði	mars 2000 -
samb.	BLAÐ 4

RAFSEL HF
Guðjón Pétursson
HILJÚKASELI 5 S:5576598