


Frárennislagnir í jörðu og grunni. 1:20

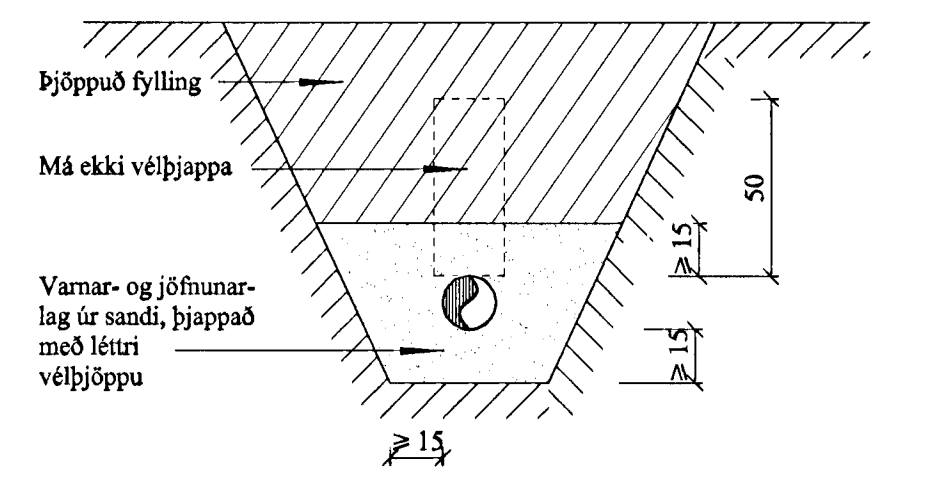

BREYTINGAR	

TILVÍSANIR:
SKÝRINGAR.....SJÁ TEIKN NR. 2-01

Byggingaútlitir Hafnarfirðar
Afgreitt Danir

14 MARS 2000

Sigurðarhildur Haldrónsdóttir

Reikn.	Jón Kr.	JAN. 2000	Útgefið:	25.2.2000
Teikn.	Atli JG.	JAN. 2000	Kvarði:	1: 50, 1: 20
Ath.				1: 500
Somþ.				
SPÓAÁS 7, Hafnarfirði				Nr. 2-02
Verkhlufrárennislagnir í grunni, grunnmynd. Heimæðar v.r. og frárf. Afstöðumynd og fl.		JÓN KRISTJÁNSSON BYGGINGARVERKFRÆÐINGUR FVFI STÓRHÖFÐA 17 112 REYKJAVÍK Sími: 587 4820 FAX: 567 7736 Kt: 210754-4829 Netfang: jkris@islandia.is		