NORÐURVEGGUR, HLIÐARMYND. 1:50

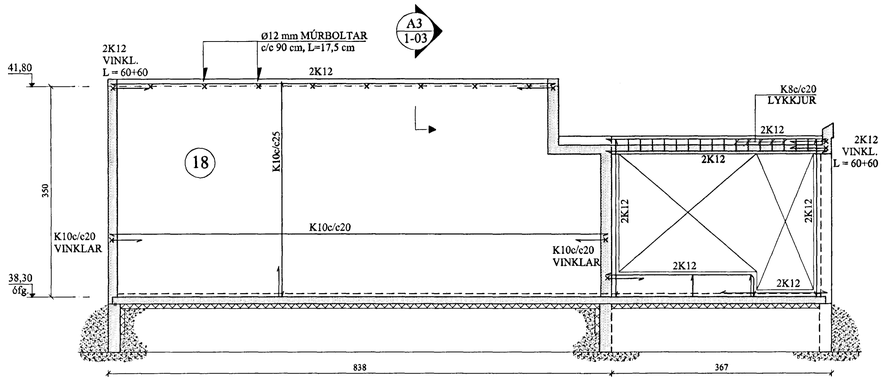

NORÐURVEGGUR, HLIÐARMYND. 1:50

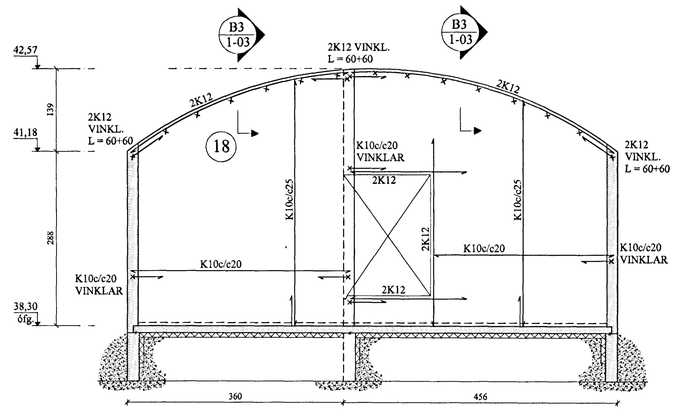

AUSTURVEGGUR, HLIÐARMYND. 1:50

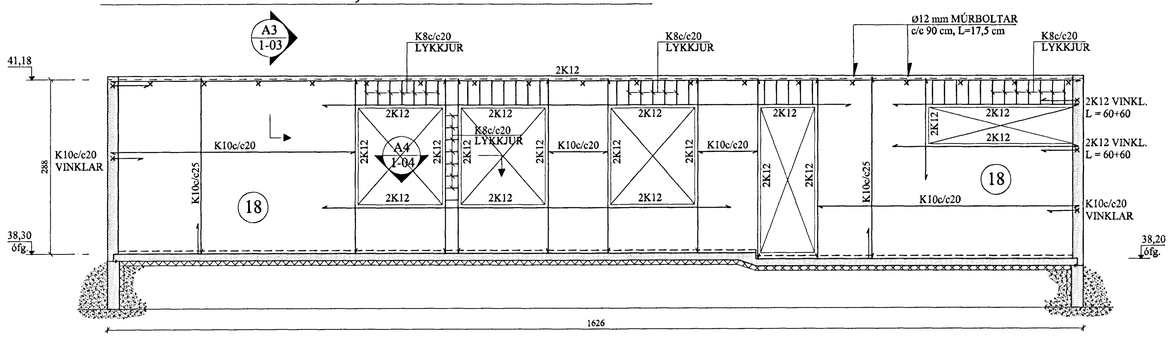

A4 1-03 SNIÐ. 1:20

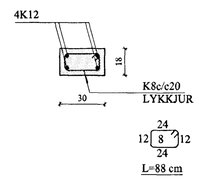

BREYTINGAR

TILVÍSANIR:

SKÝRINGAR.....SJÁ TEIKN NR. 1-01

Samþykkt þann
19 SEPT. 2000
Byggingafulltrúinn í Hafnarfirði
F.h. Sigurbjarts Hallkelssonar

Reikn.	Jón Kr.	JAN. 2000	Útgefið:	24.5.2000
Teikn.	Atli JG.	JAN. 2000	Kvarði:	1:50, 1:20
Ath.				
Samþ.				

SPÓAÁS 7, Hafnarfirði — Nr. 1-04

Verkhluti
NORÐUR- OG AUSTUR-VEGGIR, HLIÐARMYNDIR OG SNIÐ.

JÓN KRISTJÁNSSON
BYGGINGARVERKFRÆÐINGUR
FVFÍ
STÓRHÖFÐA 17
112 REYKJAVÍK
Sími: 567 4820 FAX: 567 7736
Kt: 210754-4829
Netfang: jokris@islandia.is