
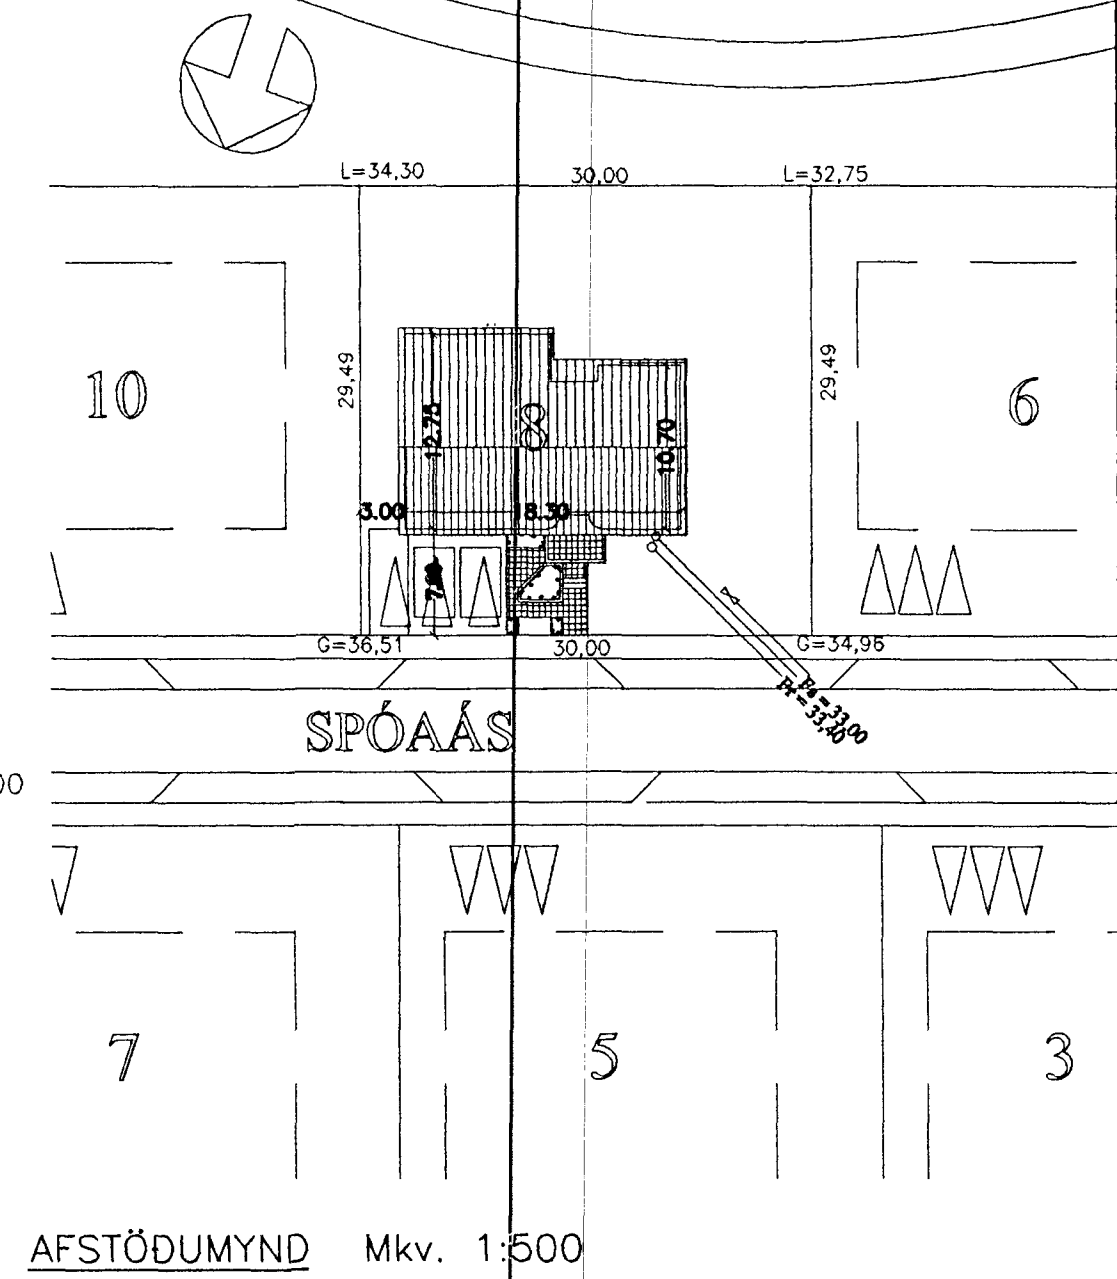


SKÝRINGAR

SKÝRINGAR TAKNA Á GRUNNMYND SJÁ IST 64
EFNI OG FRÁGANGUR LAGNA SÉ SKV IST 65 OG
GILDANDI REGLUGERÐUM

HÆÐARTÖLUR ERU GEFNAR UPP FYRIR BOTN PÍPU VIÐ:
GREININGAR, BRÚN UNDIRSTÖÐU OG Í BEYGJU
UNDIR STÚTUM UPP ÚR PLÖTU.
LAGNASTÆRDIR ERU Í MM. HÆÐARTÖLUR ERU Í M.

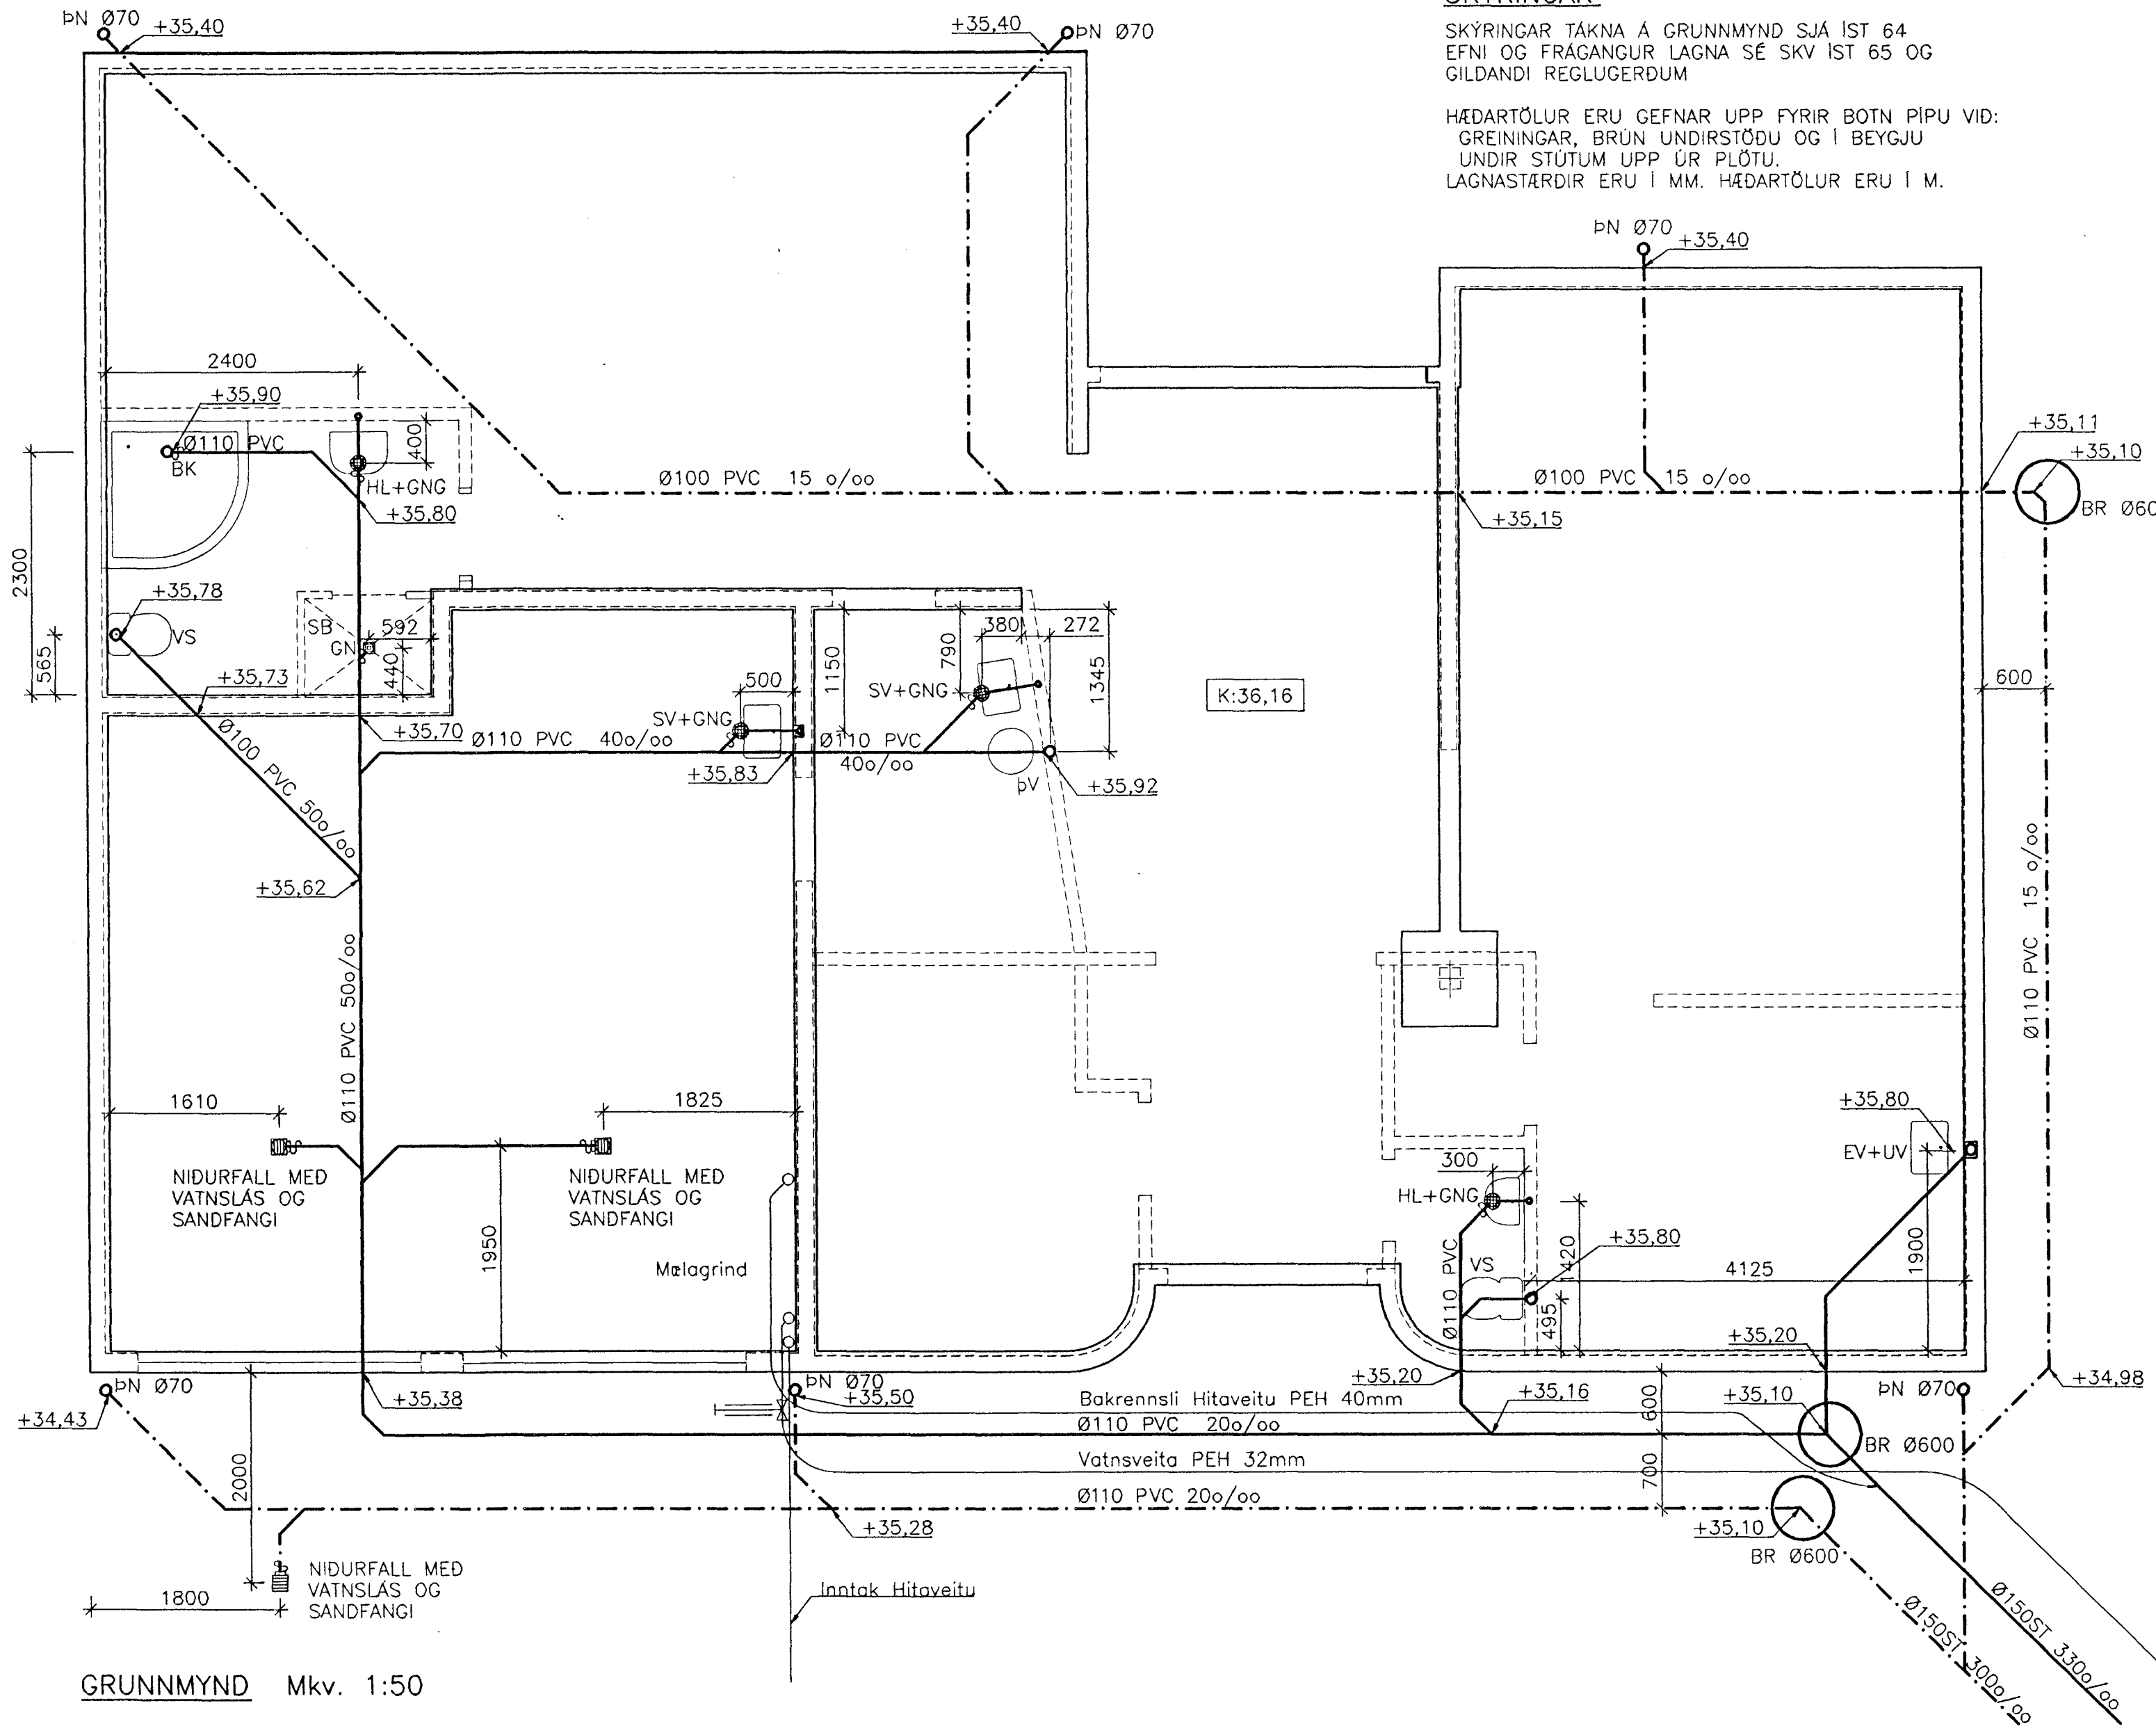


GRUNNMYND Mkv. 1:50

AFSTÖÐUMYND Mkv. 1:500

ÖLL MÁL Á TEIKNINGU ERU STEYRUMÁE

15.11.99
Sigurjón Halldórsson

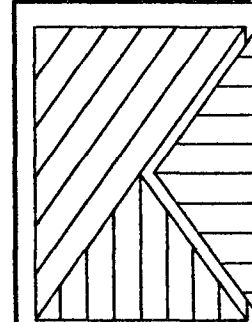

SPÓAÁS 8, HAFNARFIRÐI
FRÁRENNSLISLAGNIR Í GRUNNI
GRUNNMYND OG AFSTÖÐUMYND
VERKÞJÓNUSTA KRISTJÁNS EHF
Reykjavíkurevegur 6B, 220 Hafnarfjörður Sími 5652100 Fax 5654050

Nr.	Dags:	Breyting:	Af:	Hannað: KS	Teiknað: ASP	Mælikv.: 1:50, 1:500	Verk nr.: 901
				Samb. í <i>Sigurjón Halldórsson</i>	Dags: 3.11.99	Flokkur: P GU	Blað nr.: 1:01