











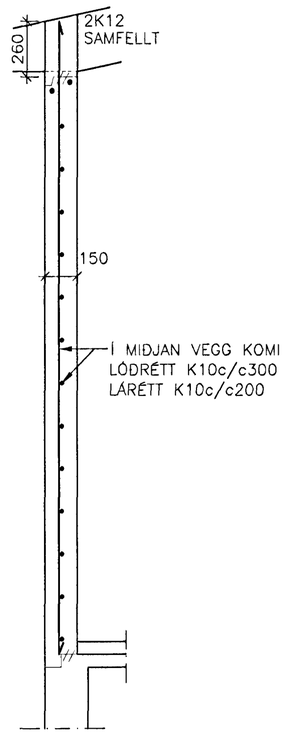


SNIÐ Ea–Ea 1:10

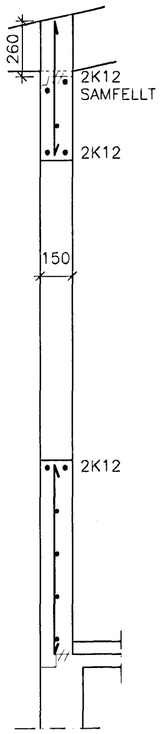


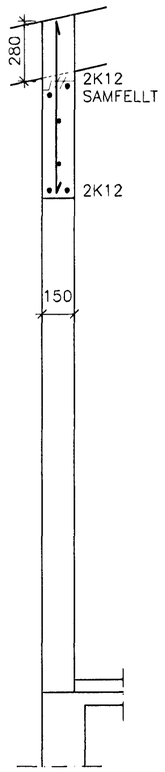


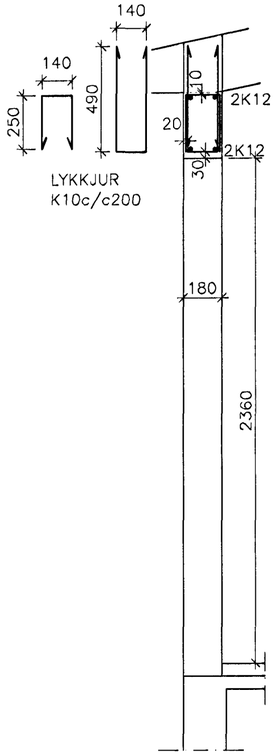


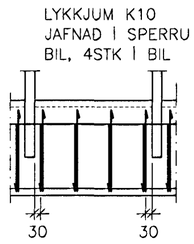A 04|05 SNIÐ M. 1:20

B 04|05 SNIÐ M. 1:20

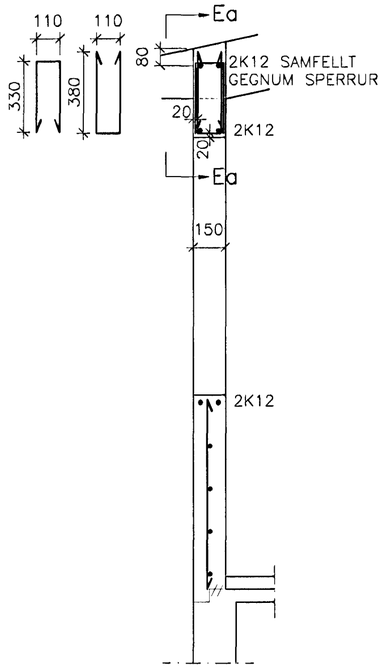C 04|05 SNIÐ M. 1:20

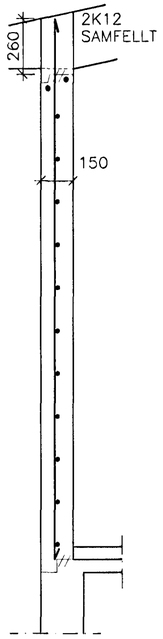D 04|05 SNIÐ M. 1:20

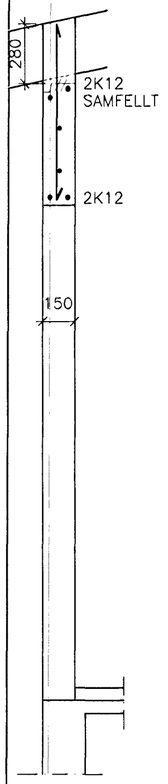E 04|05 SNIÐ M. 1:20

F 04|05 SNIÐ M. 1:20

G 04|05 SNIÐ M. 1:20

VARÐANDI INNSTEYPTAR FESTINGAR FYRIR SPERRUR OG STÁLBITA, SJÁ TEIKNINGAR AF ÞAKVIRKI

SKÝRINGAR OG FLEIRA SJÁ BLAÐ NR. 01

Byggingafulltrúi Hafnarfjarðar
Afgreitt þann
03 APR. 2000
Sigurbjartur Halldórsson

# SPÓAÁS 8, HAFNARFIRÐI

## JÁRNBENDING STEYPTRA VEGGJA
## SNIÐ A – G

VERKÞJÓNUSTA KRISTJÁNS EHF
Reykjavíkurvegur 68, 220 Hafnarfjörður Sími 5652100 Fax 5654050

| Nr. | Dags: | Breyting: | Af: |
|---|---|---|---|
| | | | |

Hannað: KS/ASÞ | Teiknað: ASÞ | Mælikv.: 1:20 | Verk nr.: 901
Samþ.: | Dags.: 30.3.2000 | Flokkur: B SV | Blað nr.: 05