


STAÐSETNING LAGNA, KENNISNIÐ

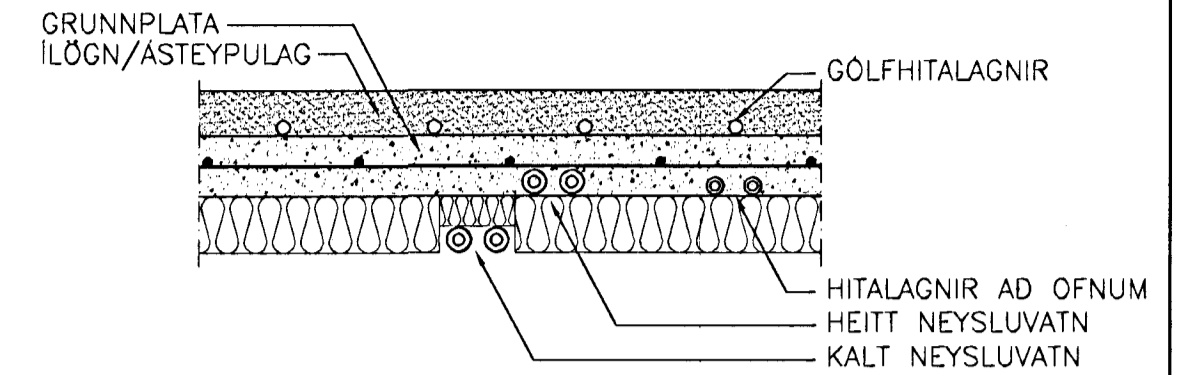

STAÐSETNING LAGNA, SKÝRINGAR


KALT NEYSLUVATN SKAL STAÐSETT NEDAN VID EINANGRUN BOTNPLÖTU.

HEITT NEYSLUVATN KEMUR Í GRUNNPLÖTU OFAN Á EINAGRUN.

HITALAGNIR AD OFNUM KOMA Í GRUNNPLÖTU OFAN Á EINAGRUN. ÞAR SEM OFNALAGNIR SKARAST VID HEITT NEYSLUVATN SKAL FELLA OFNALÖGN Á ÞEIM KAFLA NIDUR Í EINANGRUN ÞANNIG AD GRUNNPLATA ÞYNNIST EKKI.

GÖLFHITALAGNIR KOMA OFAN Á GRUNNPLÖTU, Í ILÖGN/ÁSTEYPULAG.

SJÁ NÁNARI SKÝRINGAR Á BLADI NR. 05.

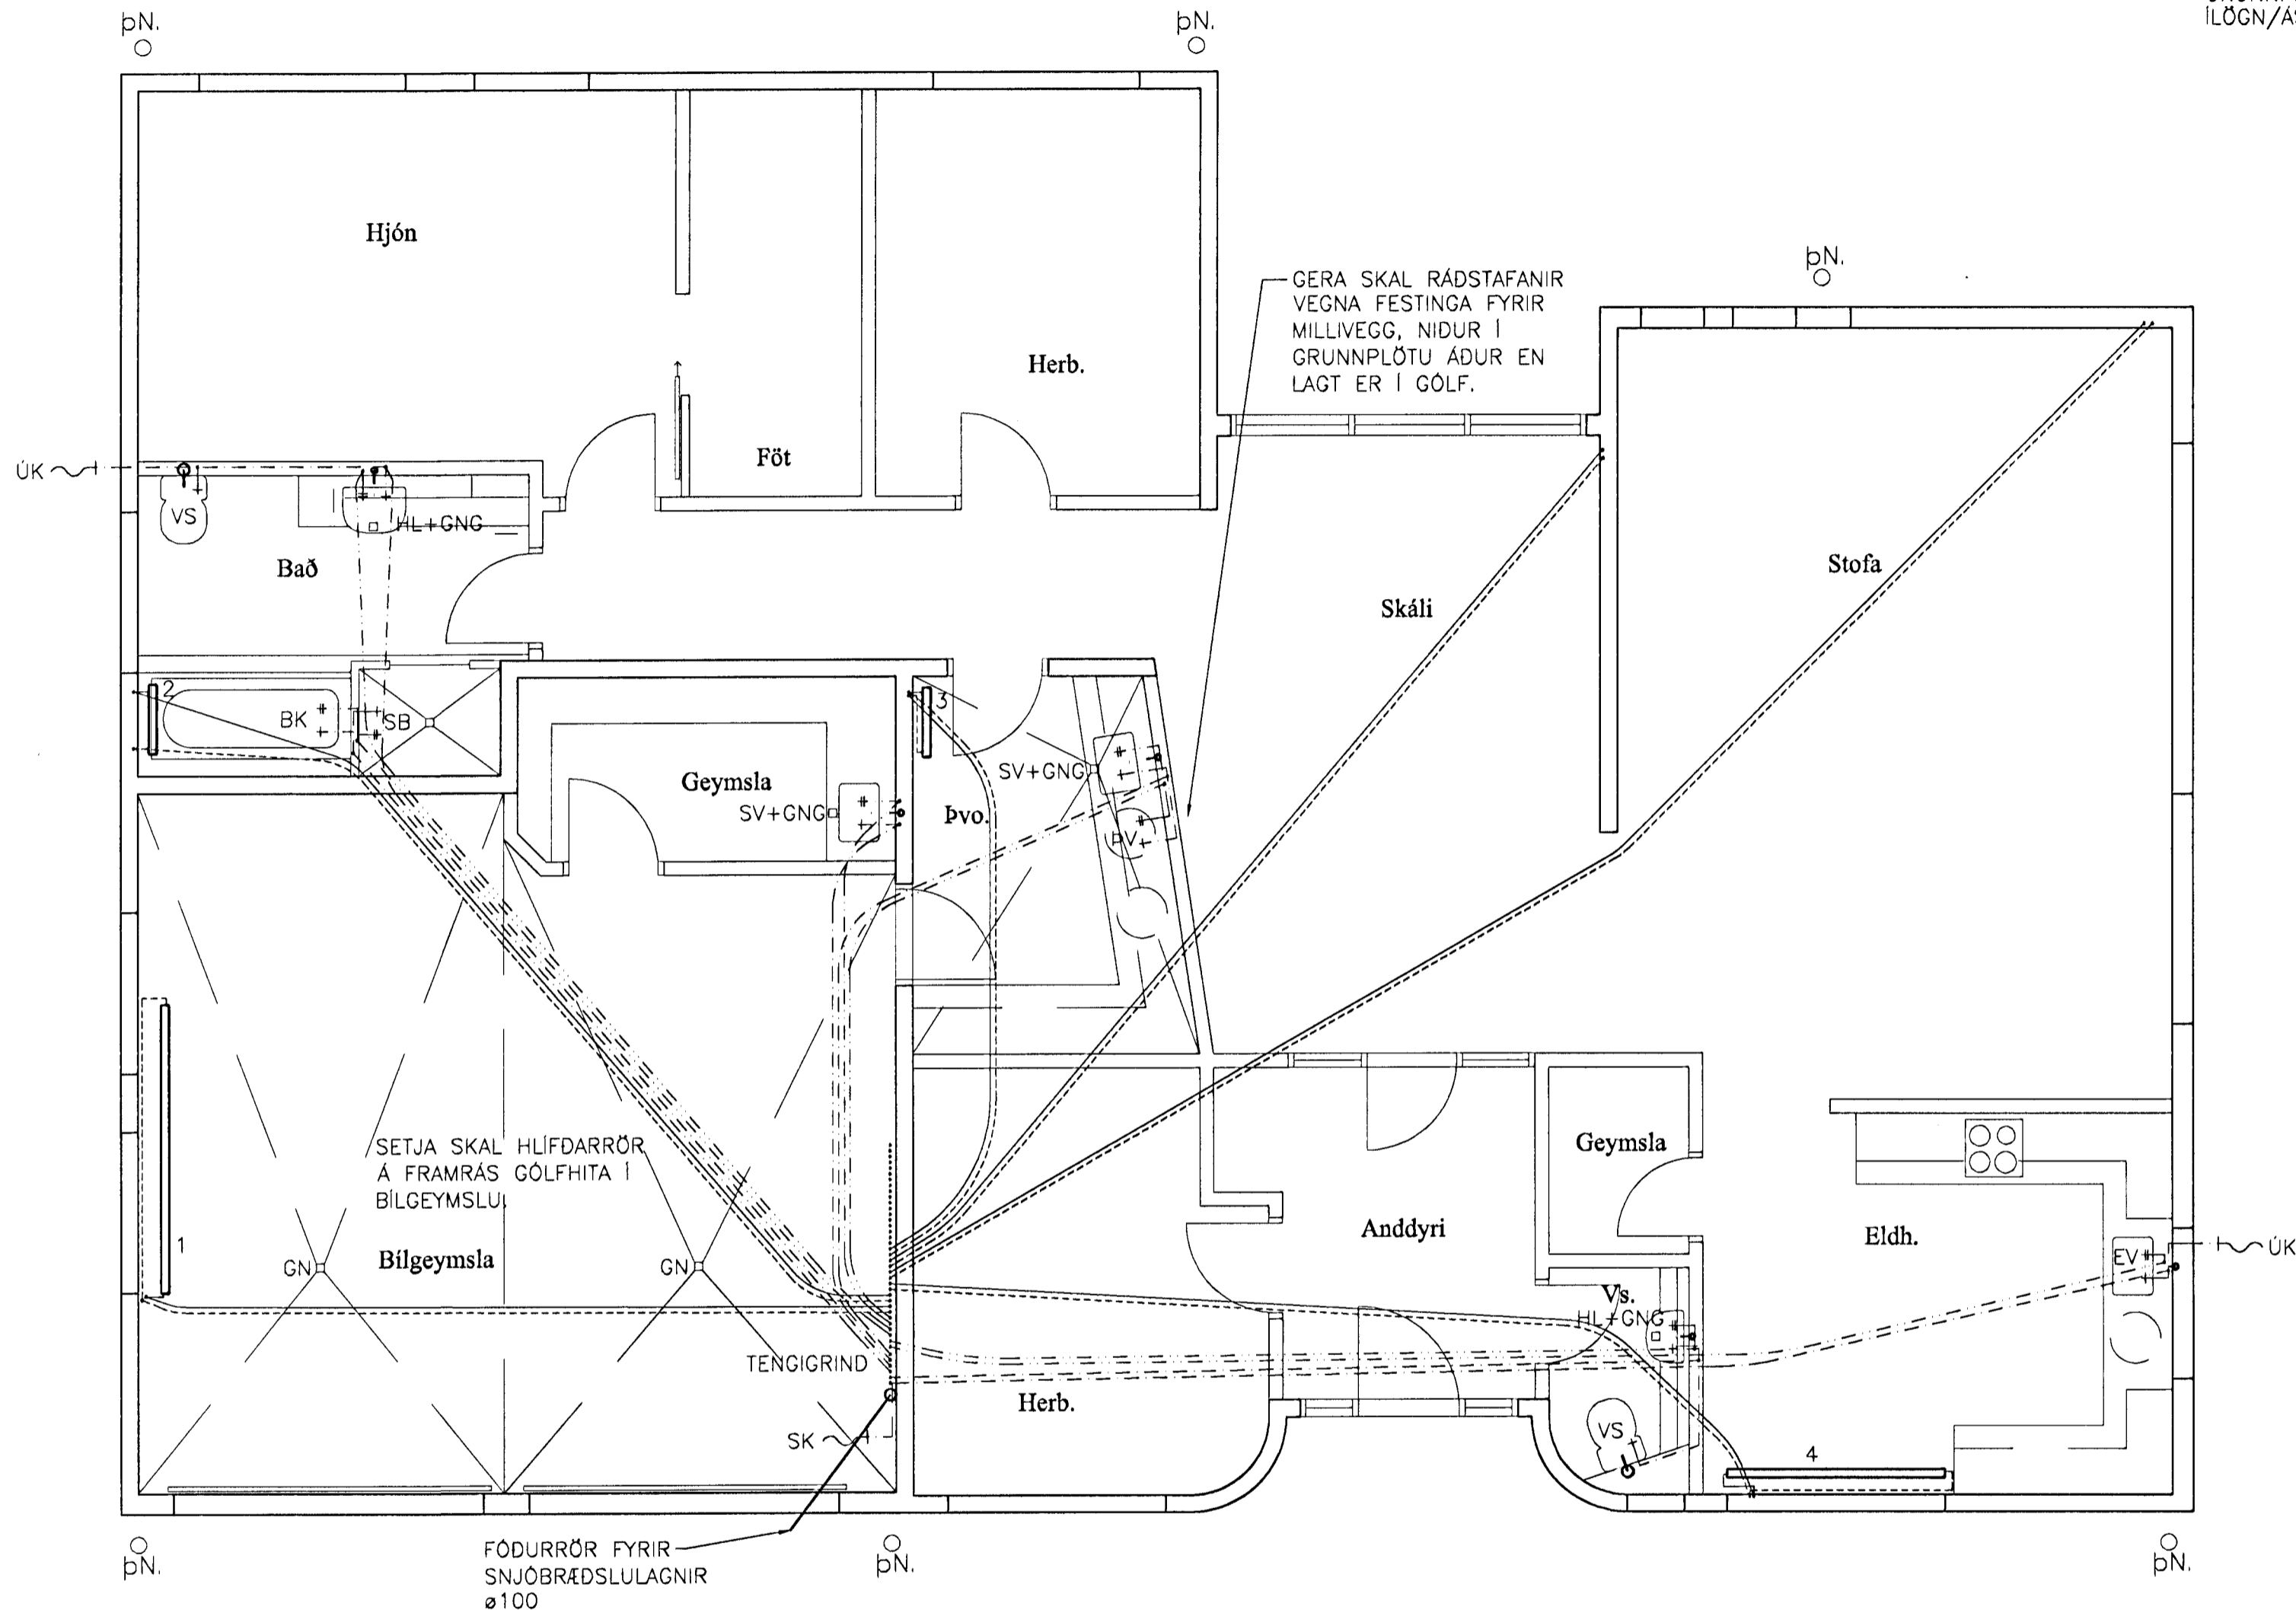

GRUNNMYND 1:50

Byggingaútlit frá Hafnarfjarðar Afgreitt þann
31 MARS 2000
Sigurbjartur Halldórsson

SPÓAÁS 8, HAFNARFIRÐI
HITA OG HREINLÆTISLAGNIR,
INNSTEYPTAR Í GRUNNPLÖTU, GRUNNMYND
VERKÞJÓNUSTA KRISTJÁNS EHF
Reykjavíkurvegur 68, 220 Hafnarfjörður Sími 5652100 Fax 5654050

Nr.	Dags:	Breyting:	Af:	Hannað: KS/ASP	Teiknað: ASP	Mælikv.: 1:50	Verk nr.: 901
				Samp. <i>[Signature]</i>		Dags.: 24.1.2000	Flokkur: P G1 Blað nr.: 02