


SKÝRINGAR

SKÝRINGAR TÁKNA A GRUNNMYND SJÁ ÍST 64 EFTI OG FRAGANGUR LAGNA SE SKV ÍST 65 OG GILDANDI REGLUGERÐUM

HÉDARTÖLUR ERU GEFNAR UPP FYRIR BOTN PÍPU V/D: GREININGAR, BRÚN UNDIRSTÖÐU OG Í BEYGJUL UNDIR STÖTUM UPP ÍR PLÖTU. LAGNASTÆRDIR ERU Í MM. HÉDARTÖLUR ERU Í M.

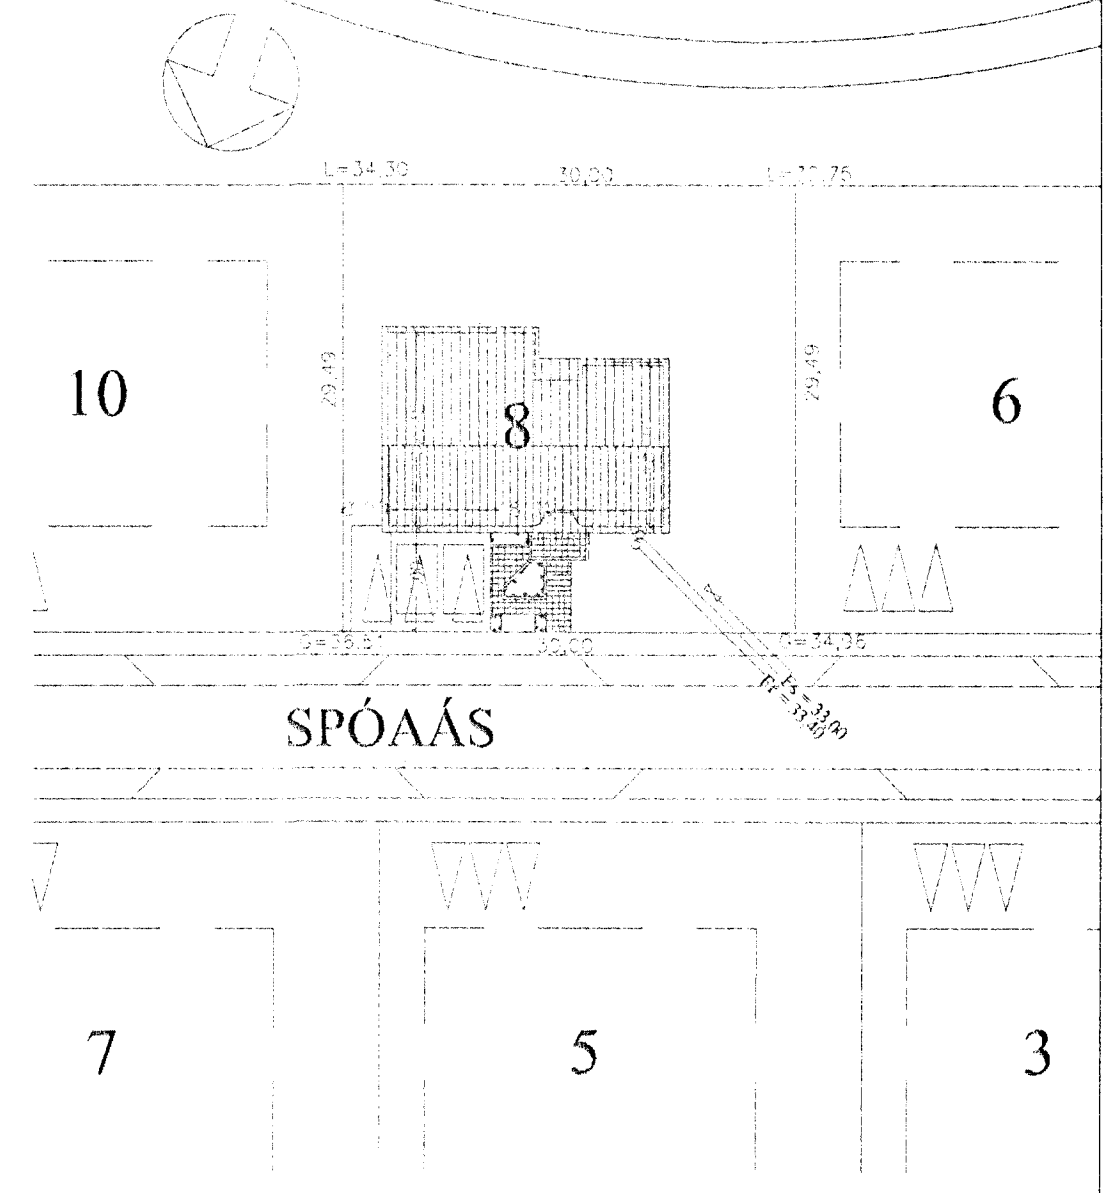


SPÓAÁS

AFSTÖÐUMYND Mkv. 1:500

GRUNNMYND Mkv. 1:50

ÖLL MÁL Á TEIKNINGU ERU STEYPUMÁL.

Býsýngi- og Hafnarfjarðar
Alfreitt þentir
26 APR 2000
Eigurbjartur Halldórsson

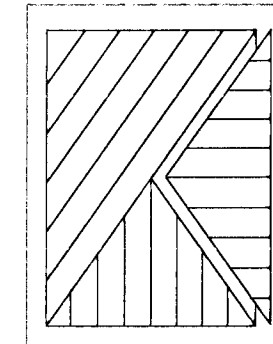

SPÓAÁS 3, HAFNARFJARÐAR
FRÆRENNSLISLAGNIR Í GRUNNI
GRUNNMYND OG AFSTÖÐUMYND
VERKÞJÓNUSTA KRISTJÁNS EHF
Reykjavíkurvegur 68, 220 Hafnarfjörður Sími 5652100 Fax 5654050

B	26.4.2000	Bakre. hitaveitu fært í regnvatni.	ASP	Hannað: KS	Teiknað: ASP	Málkv.: 1:50, 1:500	Verk nr.: 901
A	24.1.2000	Breyting í egu lagna á snyrtingum	ASP	Sempr.: K.S.	Dags.: 3.11.'99	Flokkur: P	GU Blað nr.: 01B
Nr.	Dags:	Breyting:	Af:				