


Lagnir Kjallara, Grunnmynd 1:50

Samþykkt þann.

24. sep. 2014

Byggjungufélögum í Hafnarfirði
Eh-firður S. Gunnlaugsson

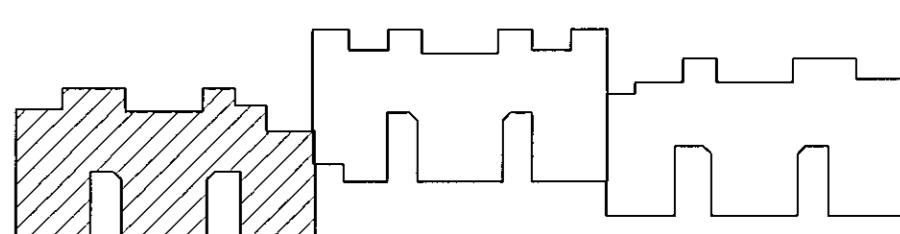

Lykilmund

Hitalagnir Skýringar

Hitalagnir skulu vera úr svörtum stálpum með skriflum tengistykjum samsvarandi DIN 2440. Frágangur lagna skal vera samkví, gildandi reglugerðum. Greinir að einstökum ofnum skulu vera 10 mm nema annað sé tilgreint á teikningum. Fjarslegð a milli festinga Notamál Fjarslegð 15-32 mm 2,5 m 40-50 mm 3,0 m Einangra skal lagri með 20mm glerullar hölkum. Á alla ofna korni sáðirvirkir óflokkar, stiltíð og loftskráfur. Lagni skal þryspla við 5 töl, og skal þristingur standa amk. 24 tima án þess að fá.

Neysluvatnslagnir Skýringar

Neysluvatnslagnir og tengi fyrir heitt og kalt vatn skulu vera PP (polypropylene) lagur af gerðinni Fusiontherm fasar composite pipe SDR 7,4 frá Aquatherm og SH-T-PB frá Aquatherm. Fara skal eftir leidbeiningum framleidanda um notun og meðfærð efniðsins svo og IST-67 og DS-439. Festa skal lagri með vökvenendum festingum. Meista fjarslegð a milli festinga Notamál Fjarslegð 20 mm 85 sm 25 mm 95 sm 32 mm 110 sm 40 mm 125 sm 50 mm 141 sm 63 mm 166 sm Einangra skal lagri með ádragseiningun. Löðettar stofnlagir eru húðar með elðvarnakövu.

Frávetulugnir Skýringar

Frávetulugrinnanir skulu vera úr steypjófum. Pipur skal setja saman með möttum úr þyrlu stali og með bættigu úr gumi. Allt ófírt skal vera samsvarandi að gerð og gerðum. Allar beygjur og greinar skulu geyntar með viðengandi tengistykjum. Nota skal hjóðulitangrandi búðarfestingar að löðettar legni.

Útgáfa	Breyting	Dagsetning	Hannað
B1	Inntök færð	29. 11. 2013	S.H.
Sveinbjörn Hinriksson	Stáður	Dalsás 2 Hafnarfirði	
Byggjategjekrifræðingur	Skýring	Lagnir Kjallara	
Kt. 160851-2529	Hannað / Teiknað		
Brekkuðu 8 Hafnarfirði	Kvarði	Dagsetning	
Síml. 555-4000, 861-9551	Dagsetning	Verkr.	
Nefnang: svennhigssímlatís	08-12	Teikn.nr.	2-03