



GRUNNMYND M1:50

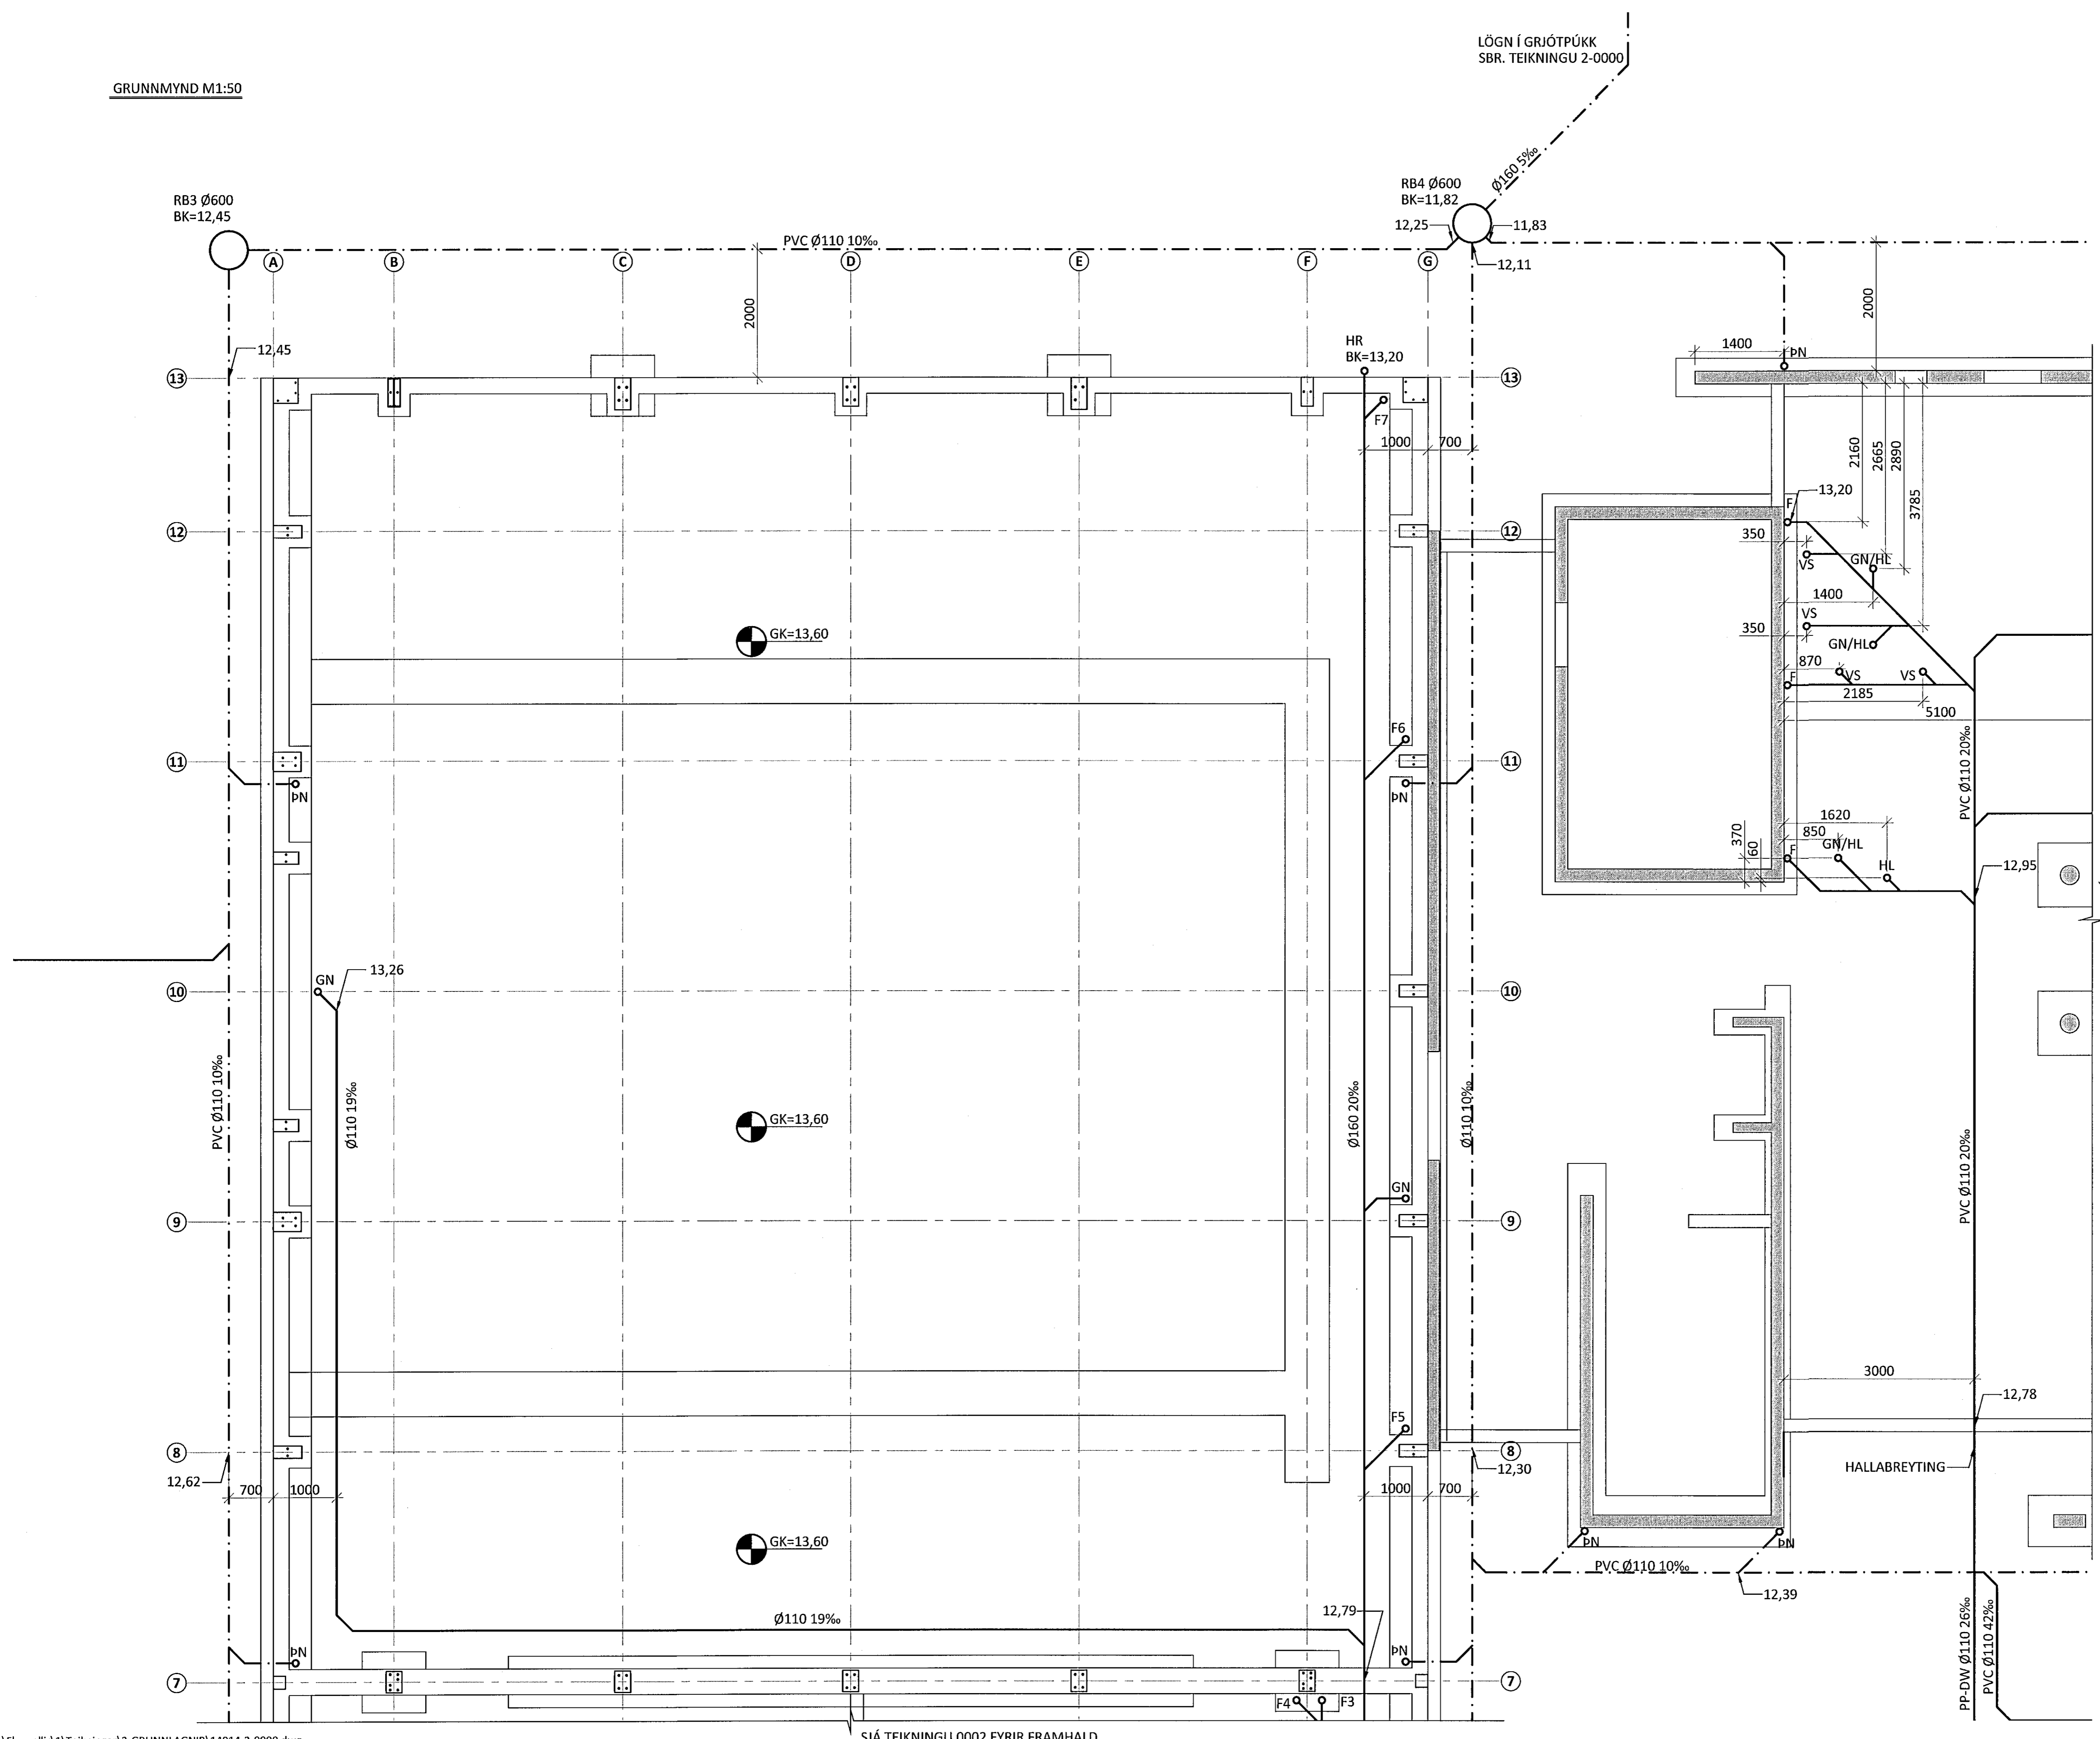

SJÁ TEIKNINGU 0003 FYRIR FRAMHALD

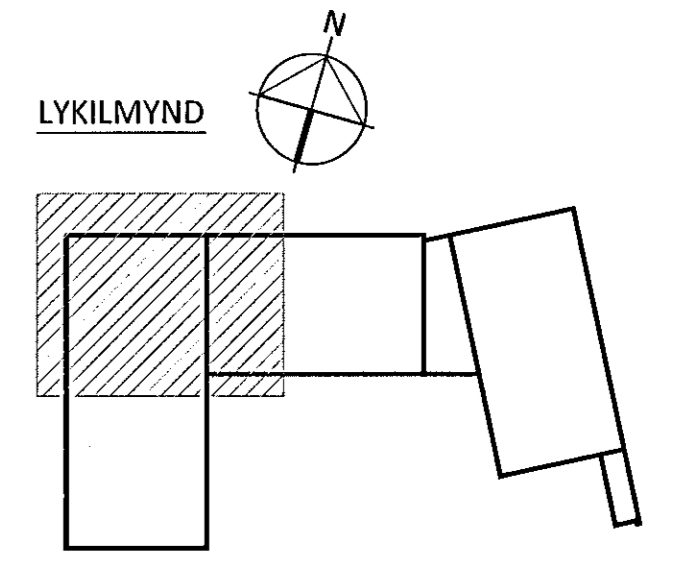

ÁRTUN ADALGJAFNUNAR: *[Signature]* KT. 01781-3017

ALMENNAR SKÝRINGAR SJÁ TEIKNINGU -2-A000

B	04.09.14	LAGNALEIÐUM OG KÓTUM BREYTT	
A	08.08.14	LAGNALEIÐUM BR. OG BÆTT VID LÖGNUM	
BR.	DAGS.	BREYTING	SAMP.



**FLUGVELLIR 1** HAFNARFIRÐI  
NÝBYGGING  
FRÁVEITULAGNIR  
GRUNNMYND

SAMPYKKT: *[Signature]* 121260-4,689

HÖNNUNUR	YFIRFARIÐ	DAGS. ÚTG.	DAGS. BREYT.
GST	PAG	22.05.14	04.09.14
MKV.	VERKNR.	TEKN. NR.	BREYT.
1:50	14014	2 - 0001	B

Ferill ehf. Mörkin 1 108 Reykjavík Sími: 575 1600 Fax: 575 1601 www.ferill.is