


Samþykkt þann

10. ágú. 2015

Byggingafræðingur Eðstjórnir
F.h. Hrólfur S. Gunnarsson

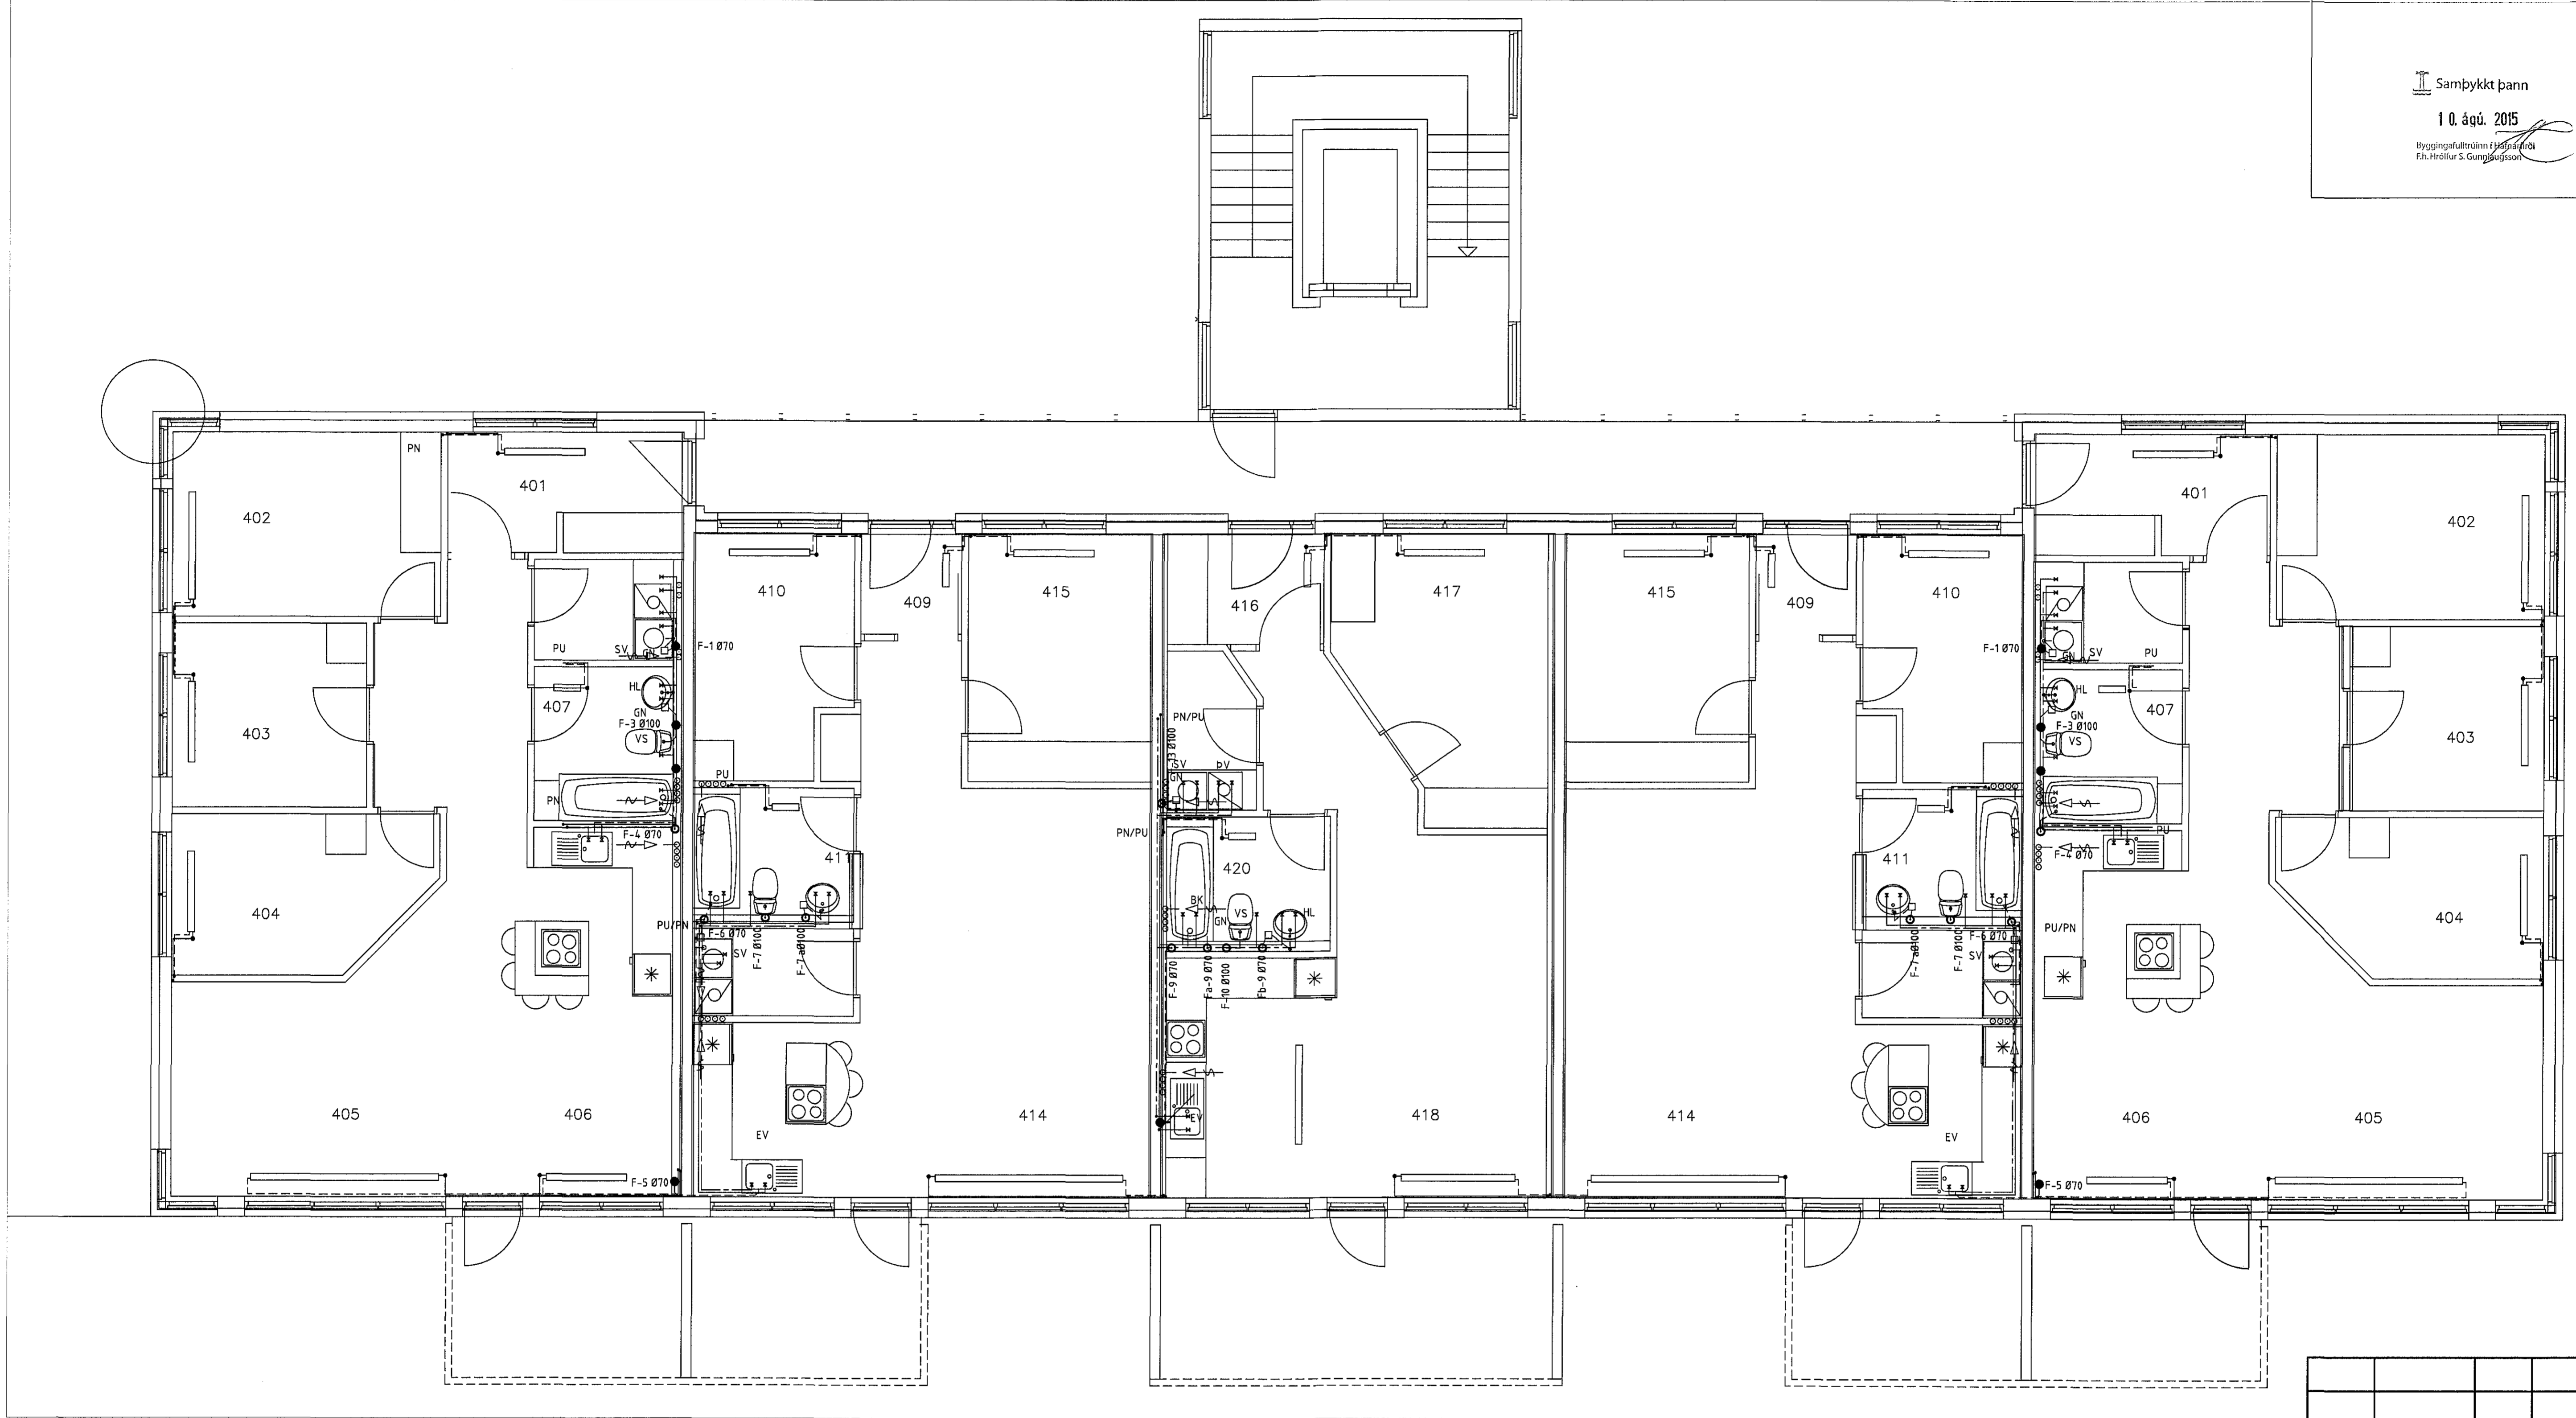

ÚTGÁFA	DAGSETNING	TEIKNAD	YFIRFARID	SAMÞYKKT	
EDLI Breytinga:					
SAMÞEMINGAÞÖNNUÐUR:					
ÞÖNNUÐUR:					
Tæknipjónusta Ragnars G. Gunnarssonar					
Sími: 544230, Fón: 544331					
Sími: 544230, Fón: 544331					
VERUR:	RGG	RGG	RGG	RGG	
FRÉTTIR:	2014.10.02	ÁMÓÐ:	1:50	DAÐSETNING:	31.07.2015
Klukkuvellir 5 Hafnarfirði					
Hiti, vatn, frárennsli og loftþræsing					
4 hæð					
VERUR:	20110408-280	BLAÐ:	L-41	ÚTGÁFA:	