



Samþykkt þann

10. ágú. 2015

Byggingafulltrúinn í Hafnarfirði
F.h. Hólfur S. Gunnlaugsson

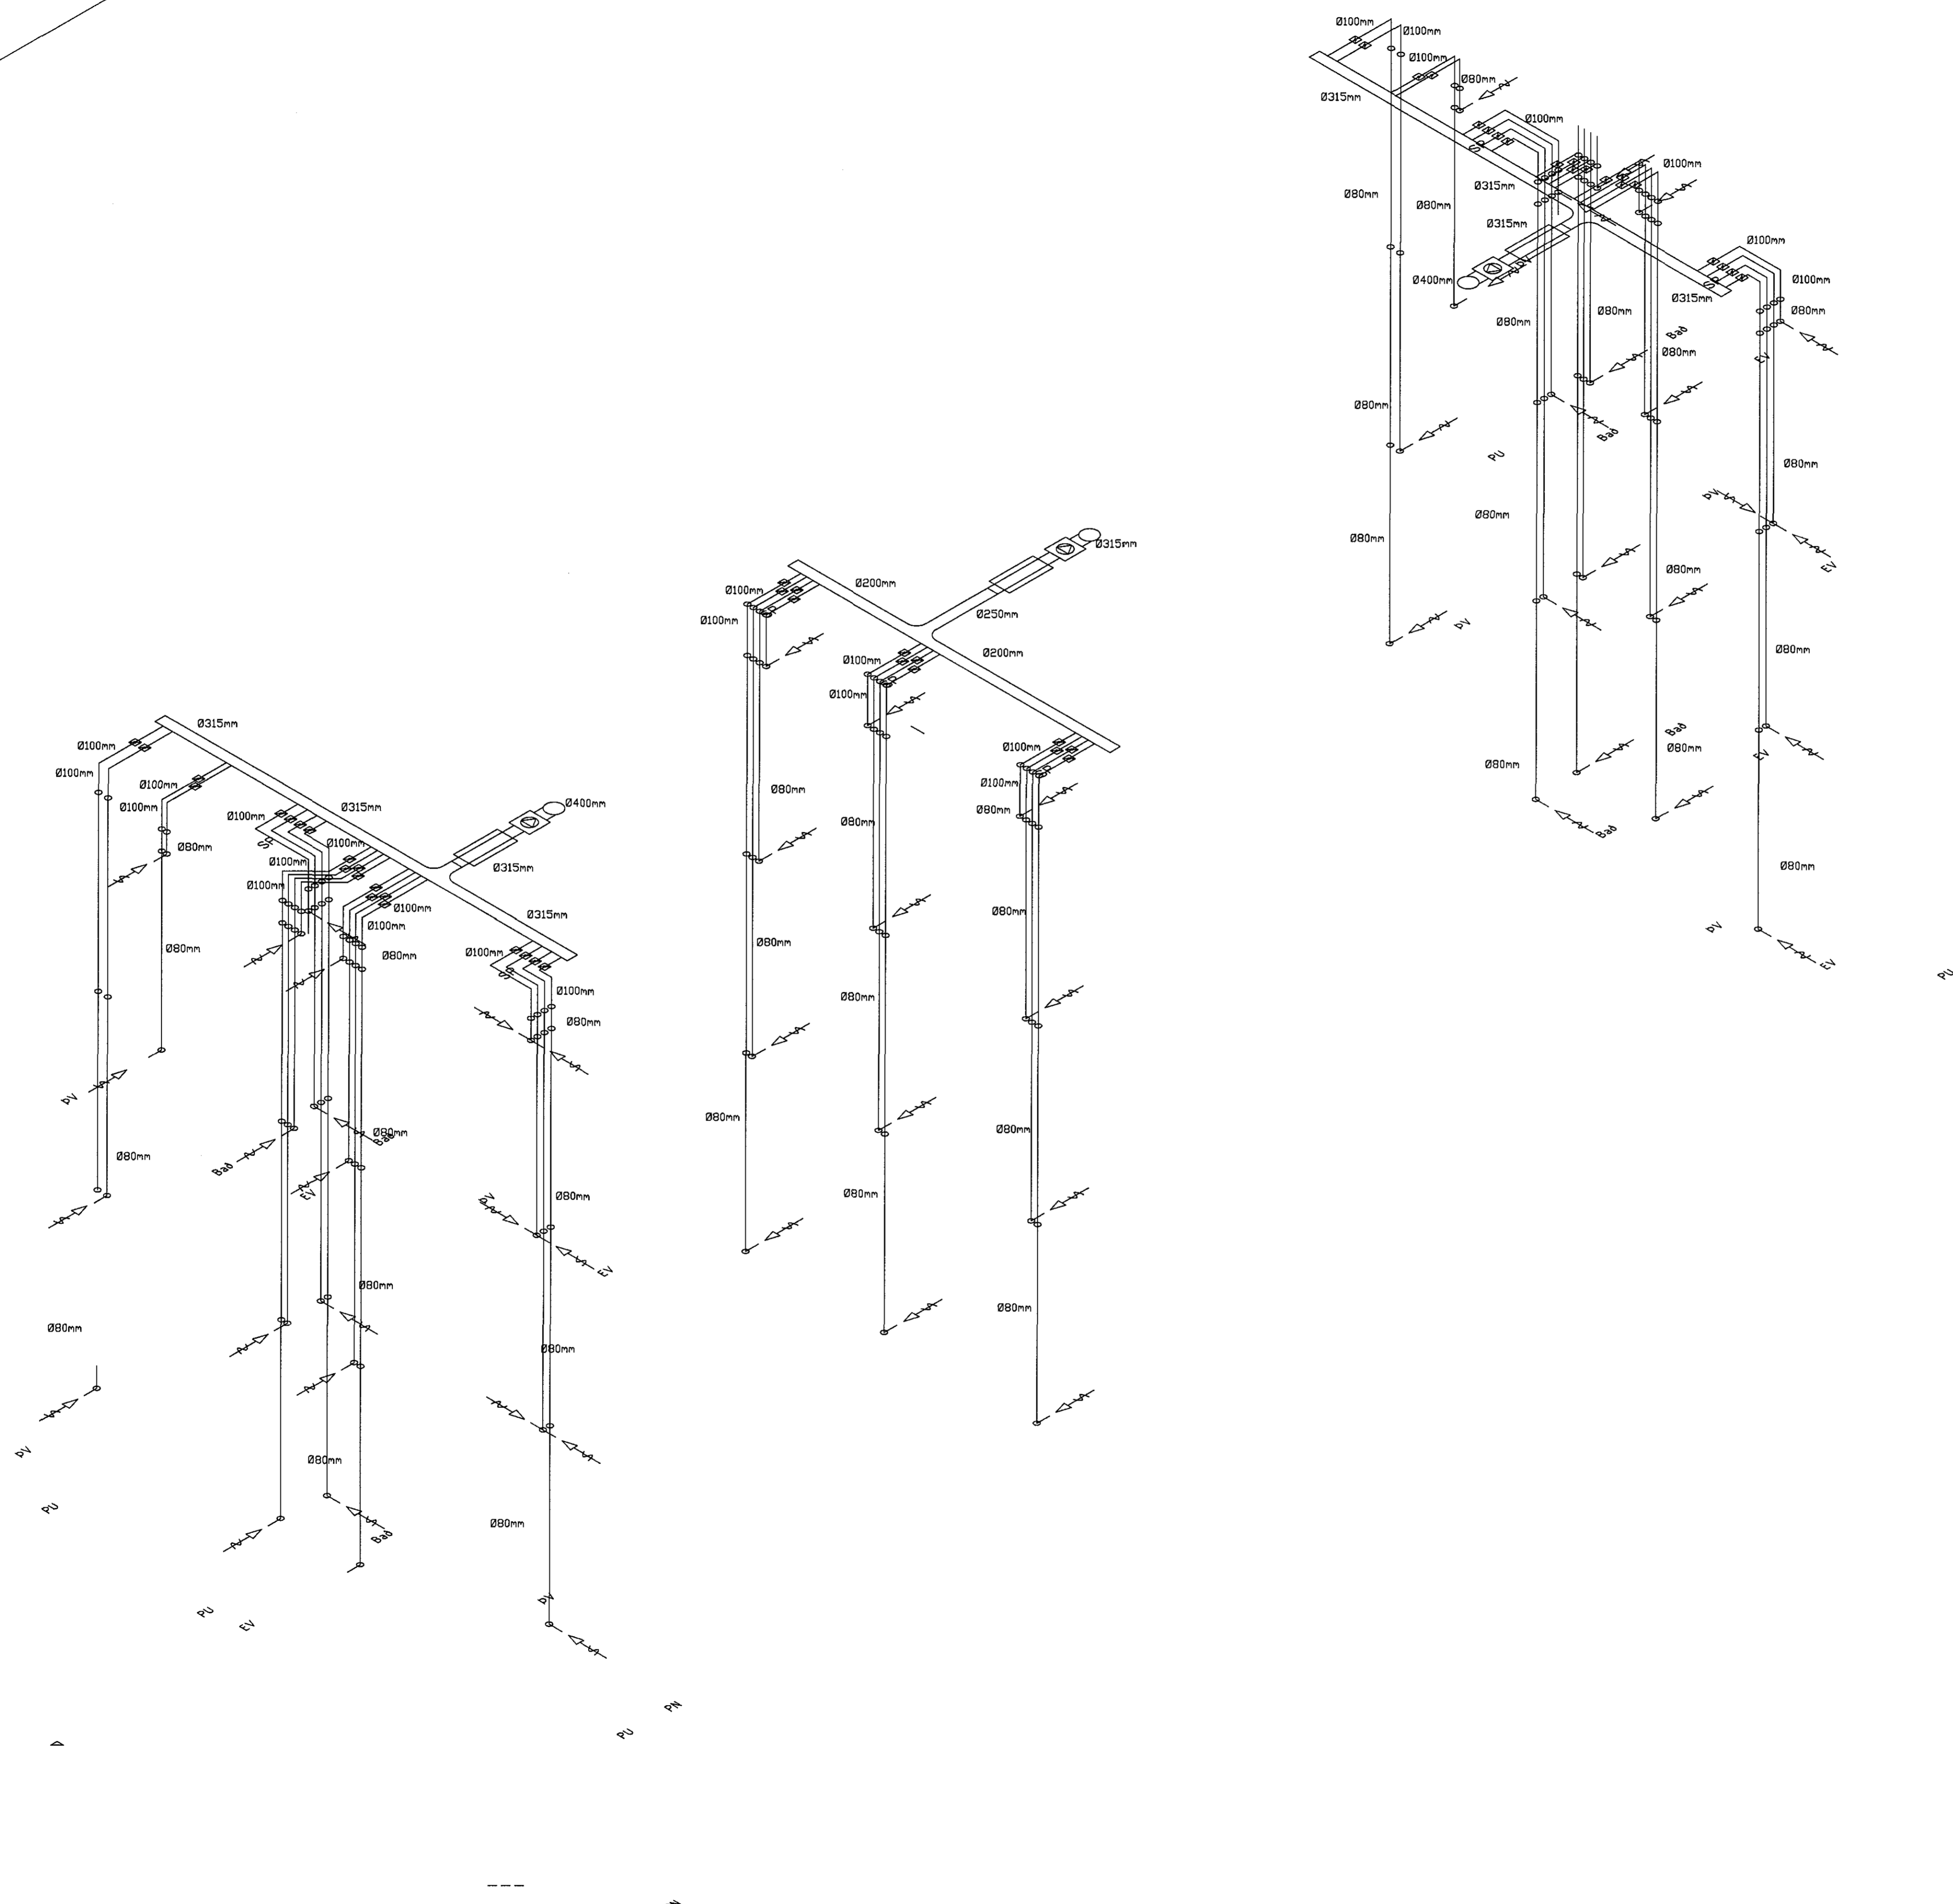

ÚTGÁFA	DAGSETNING	TEIKNAD	YFIRFARID	SAMÞYKKT
EDLI BREYTINGA:				
SAMRÆMINGAHOÑNUÐUR:				
HOÑNUÐUR:				
 Tæknibjónusta Ragnars G. Gunnarssonar Smíðanager 11, 200 Akureyri tel: fang: ragnars@ragnars.is Kannastofa: 525397-2809 Sími: 5445350, Fax: 5445351				
FRÁNDAGUR:	TEIKNADUR:	YFIRFARID:		
RGG	RGG	RGG		
2015-02-02	1-50	30.07.2015		
Klukkuvellir 5 Hafnarfirði				
Rúmmynd loftrásingar Skýringar				
FRÁNDAGUR:	BLAÐ:	ÚTGÁFA:		
20110408-280	L-61			