


Skýringar í
Frænnislagirnir eru útoftaþar eins og sést á þakhæð.

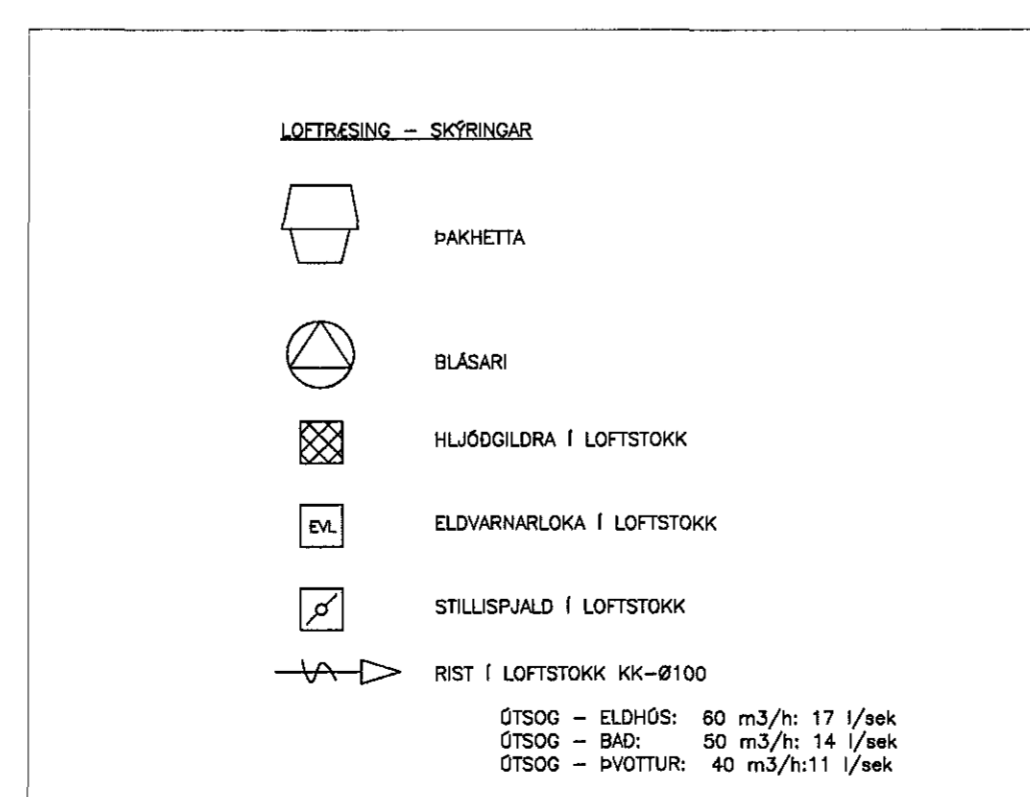

SKÝRINGAR VÍÐ LAGNIR:

LOFTFRÆSING:

LOFTFRÆSIR ERU ÖR GALVANISERUÐU BLÁSARI OG ENANGRÁÐAR MED 25mm STEN/OLERALL. GETT SKAL AD ÞVI AD LOFTFRÆSIR LIGGI EKKI SAMAN. NOTA SKAL KSD-P-ØRÖ LOFTLOKA MED MACH-HLJÓDSTILLINGU OG BRUNALOKU Í LOFTFRÆSISTÖTA EÐA SAMBELEGT. HLIU HEDA SKAL STEYPA HETT AD ENANGRÁÐIN.

3 STK BLÁSARAR Í ÞAKRYM, OG TVEIR SKULU SÉN ERU TIL BEGGJA ENDA AFKASTA 1250 m³/h: HVER VÍÐ 300 Pa OG ENN 750m³/h: TIL HVERN HVERN. HRÁÐA- OG KLUKKUSTYRINGAR SKULU VERA Á BLÁSARA OG STAFSETTAR Í INNÞAKSKLEFA. HREINSLOK SKULU VERA Á STOFNUM Í ÞAKRYM. HLJÓDGLIÐRA SKAL VERA SAMKY. TEKNINGU L=900MM. STELLELÖKUR KOMI Á DREPIRÖR ADUR EN TENGIST STOFNRÖR: Ø315MM. ÖLL RÖR Í ÞAKRYM ENANGRIST MED 50MM SRENULI, ELDVÖRN.

HLJÓDGLIÐRUR 2 STK Ø315X900MM, 1 STK Ø250X900MM OG ÖPKASTHAFAR TENGIST RÖR Ø400MM OG Ø250MM

Kröfur til loftfræsingar skv. byggingareglugerð (efni, gerð og þéttleiki) og vísast einnig til EN-DS-447.

ÚTGÁFA	DAGSETNING	TEIKNAD	YFIRFARIÐ	SAMÞYKKT
EDLI BREYTINGA:				
SAMRÆMINGAHOÑNUÐUR:				
HOÑNUÐUR:				
Tækniþjónusta Ragnars G. Gunnarssonar <small>Smiðjanegar 11, 200 Kópavogur, Sími: 5443250, Fax: 5443351</small>				
VERUÐAF:	TEIKNAD:	YFIRFARIÐ:	RGG	
2014.10.02.	1:50		-	
Klukkuvellir 5 Hafnarfirði				
Frænnisli og loftfræsing í risi – þakhæð				
VERUÐAF:	RUB:	ÚTGÁFA:		
20110408-280	L-51			