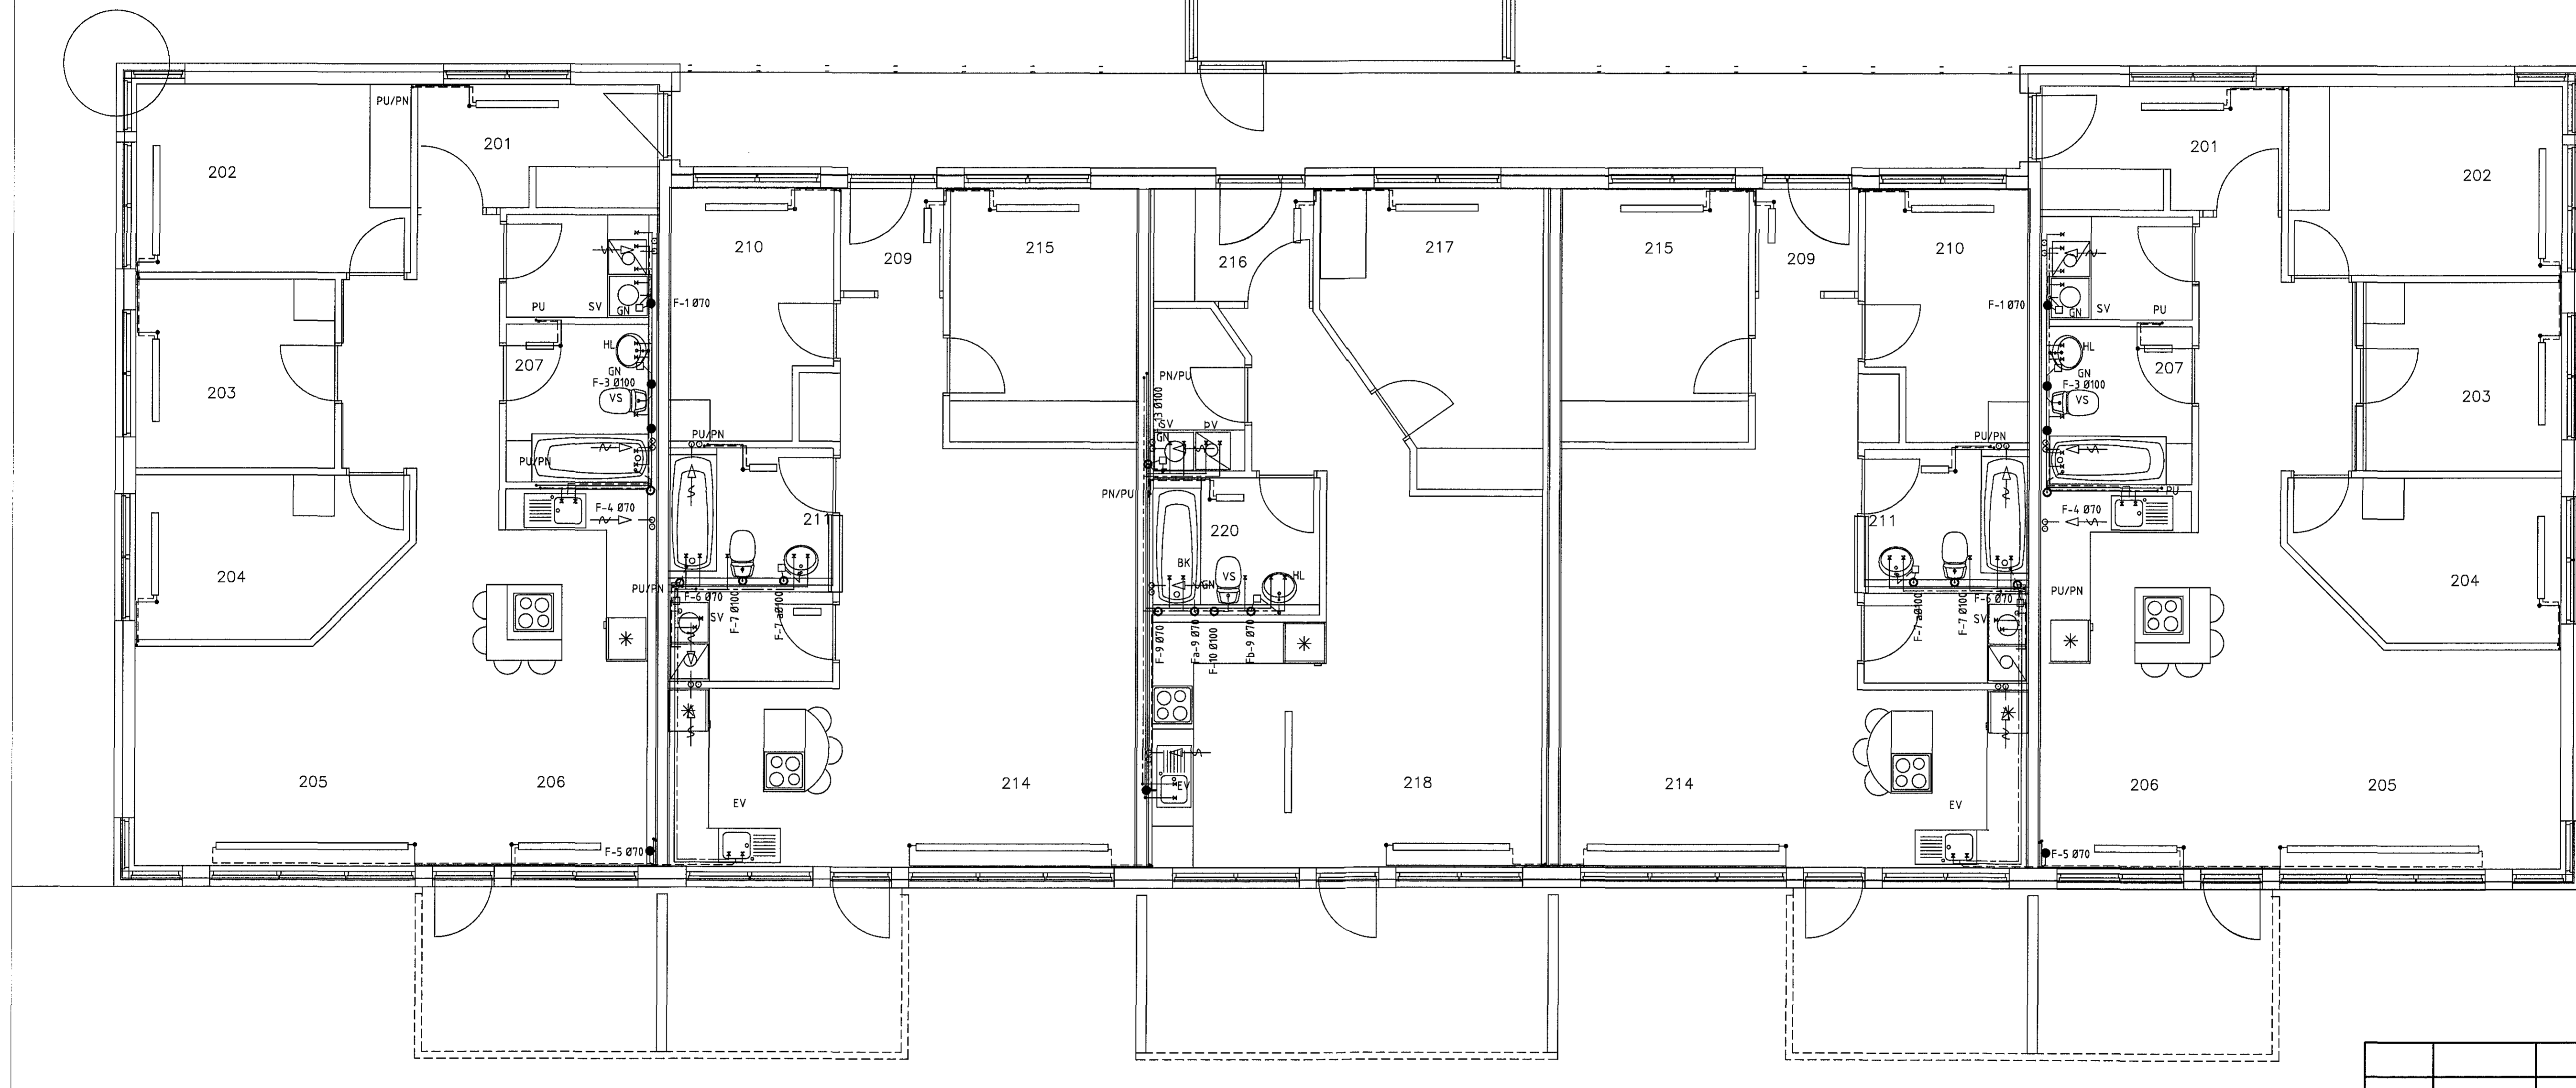
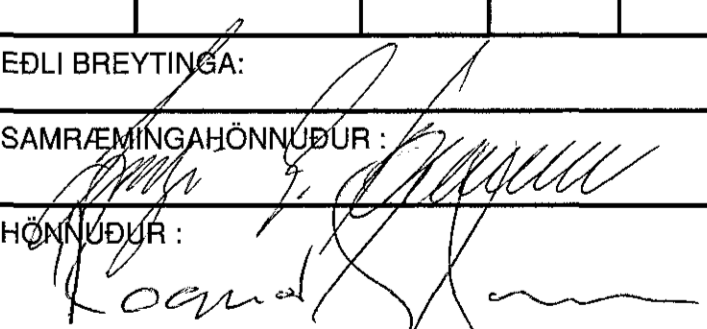


Samþykkt þann

10. ágú. 2015

Byggingafræðingur í Hafnarfirði  
F.H. Höfður S. Gunnlaugsson

ÚTGÁFA	DAGSETNING	TEIKNAD	YFIRFARID	SAMÞYKKT
EDLI BREYTINGA:				
SAMRÆMINGAHOÑNÚÐUR:				
HOÑNÚÐUR:				
				
<p>Tæknipjónusta Ragnars G. Gunnarssonar</p> <p>Smíðarhúsið 11, 200 Kópavogur netfang: ragnar@tmi.is Sími: 5445355, Fax: 5445351</p>				
ÁRÁÐGEF:	TEIKNAD:	YFIRFARID:		
RGG	RGG	RGG		
2014.10.02	1:50	31.07.2015		
Klukkuvellir 5 Hafnarfirði				
— Hiti, vatn, frárennsli og loftþræsing 2 hæð				
VERÐNÚMUR:	BLAÐ:	ÚTGAFA:		
20110408-280	L-21			