
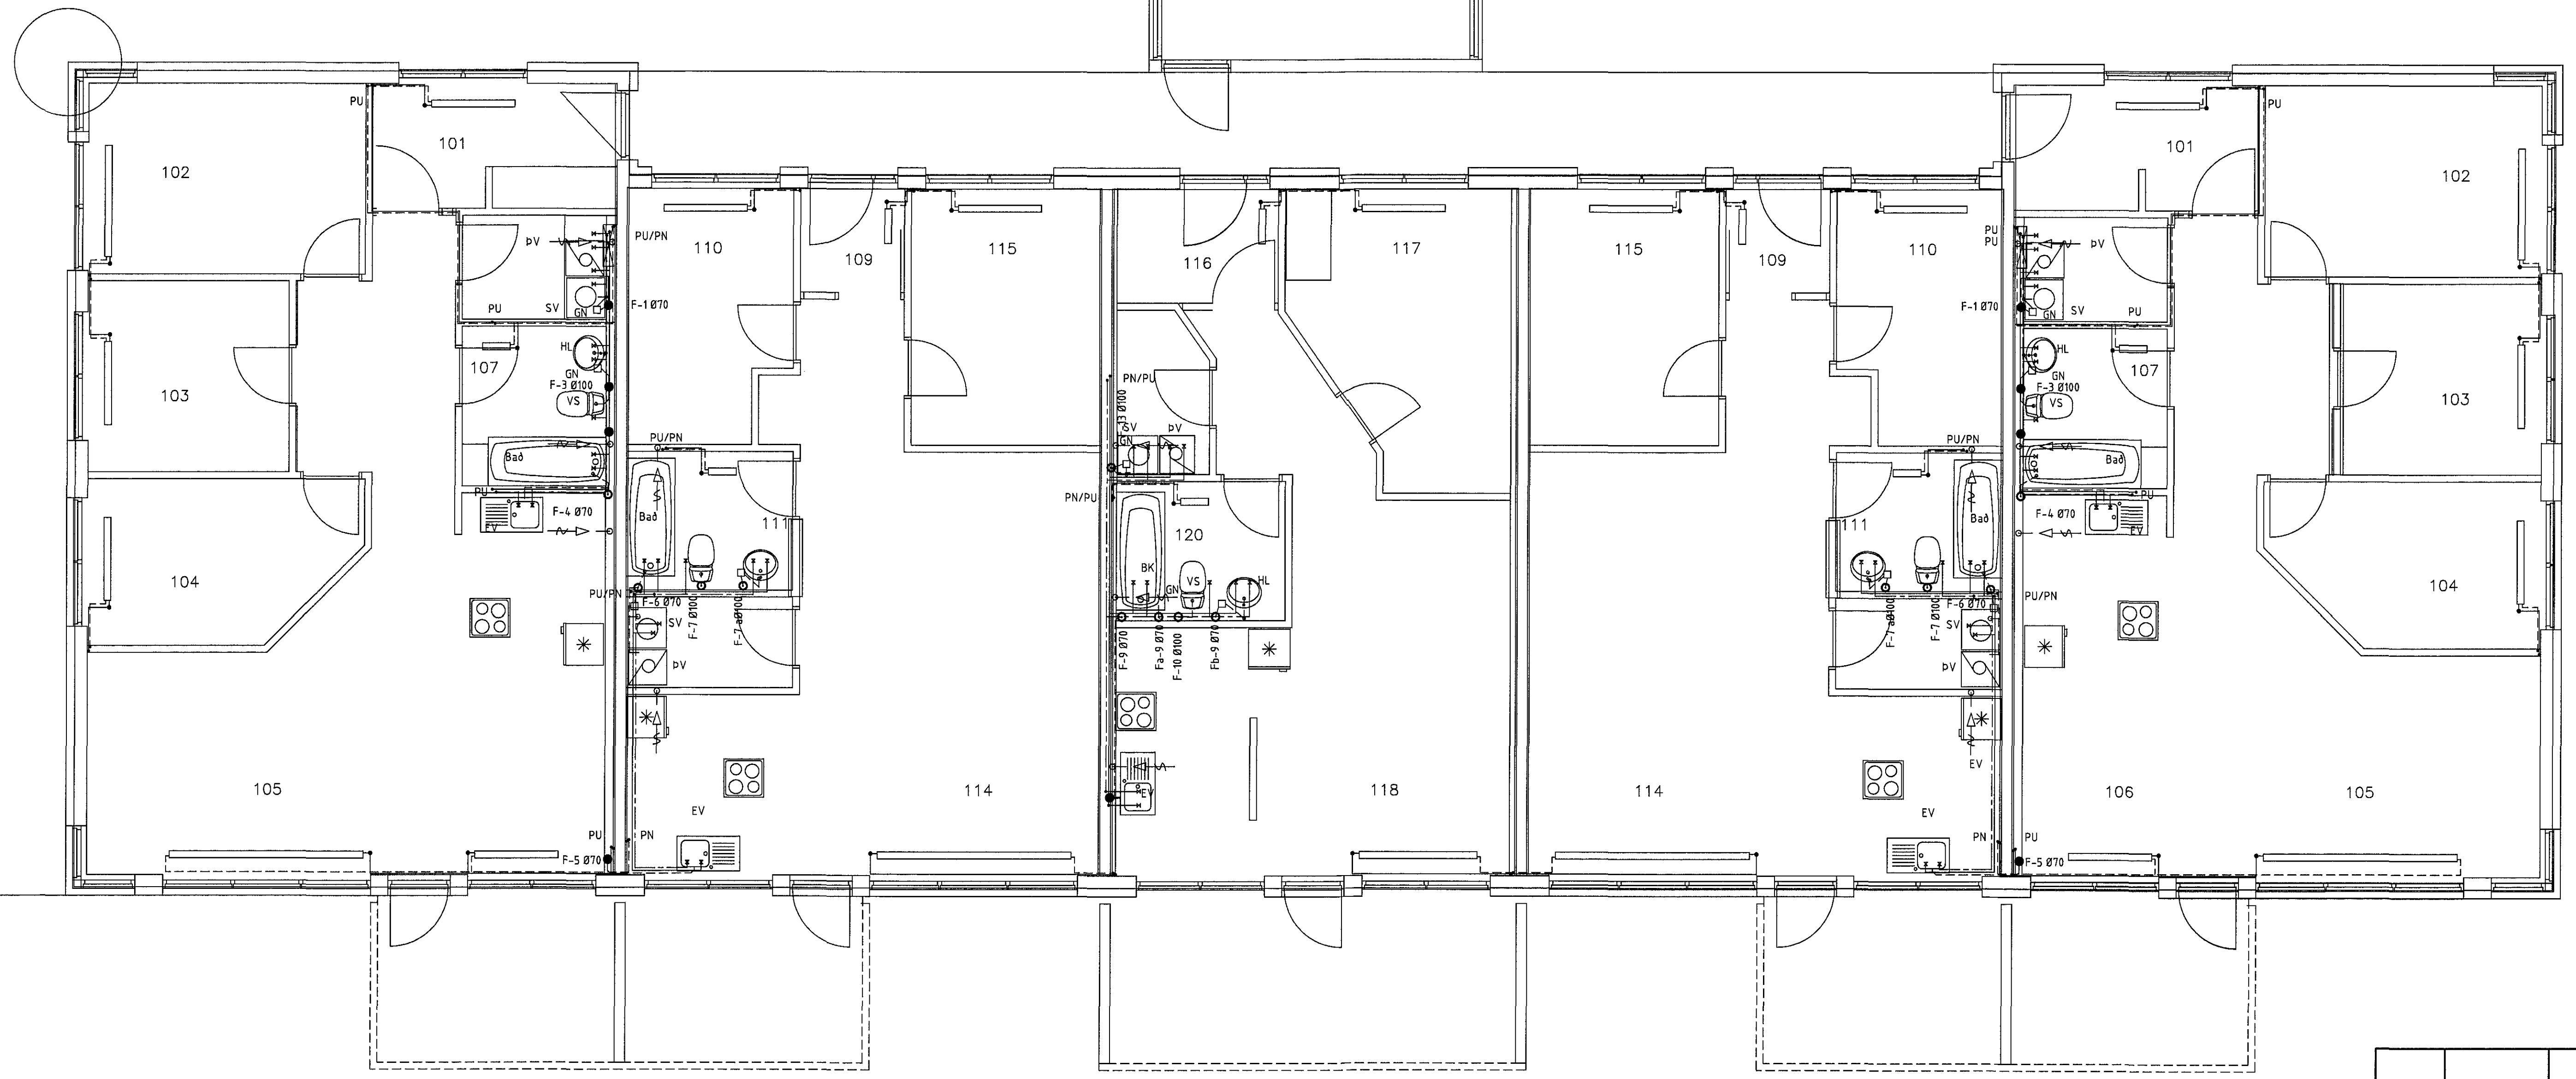


Samþykkt þann

10. ágú. 2015

Byggingafræðingur í Hafnarfirði
Fh. Höfður 5. Gunnarsson

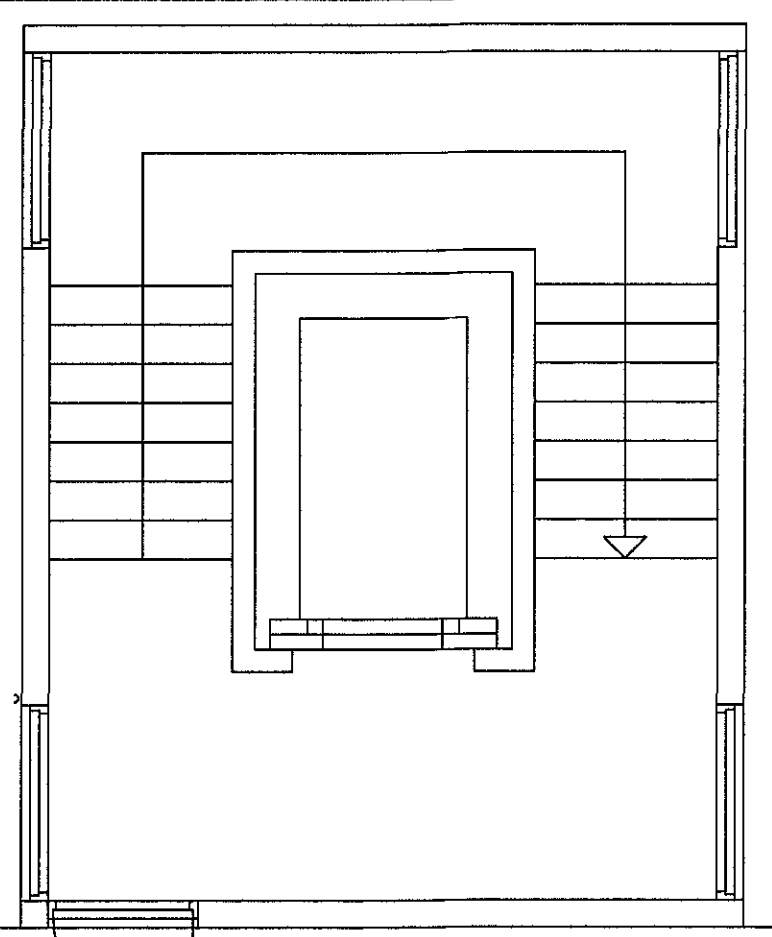

ÚTGÁFA	DAGSETNING	TEIKNAD	YFIRFARID	SAMÞYKKT	
EDLI BREYTINGA:					
SAMRÆMINGAHOHNUDUR:					
HOHNUDUR:					
Sniðlegur 1:1, 200 Kópavogur, netfang: ragnars@tarnnet.is Sími: 544336, Fax: 544337					
PROJAF:	RGG	PROJAF:	RGG	PROJAF:	RGG
2014.10.02.	1:50	29.07.2015.			
Klukkuvellir 5 Hafnarfirði					
Hiti, vatn, frárennsli og loftræsing					
1. hæð					
VERNDUR:	BLAÐ:	ÚTGÁFA:			
20110408-280	L-11				