


Samþykkt þann

10. ágú. 2015

Byggingufulltrúinn / Hafnarfirði
Eli Höfður S. Gunnlaugsson

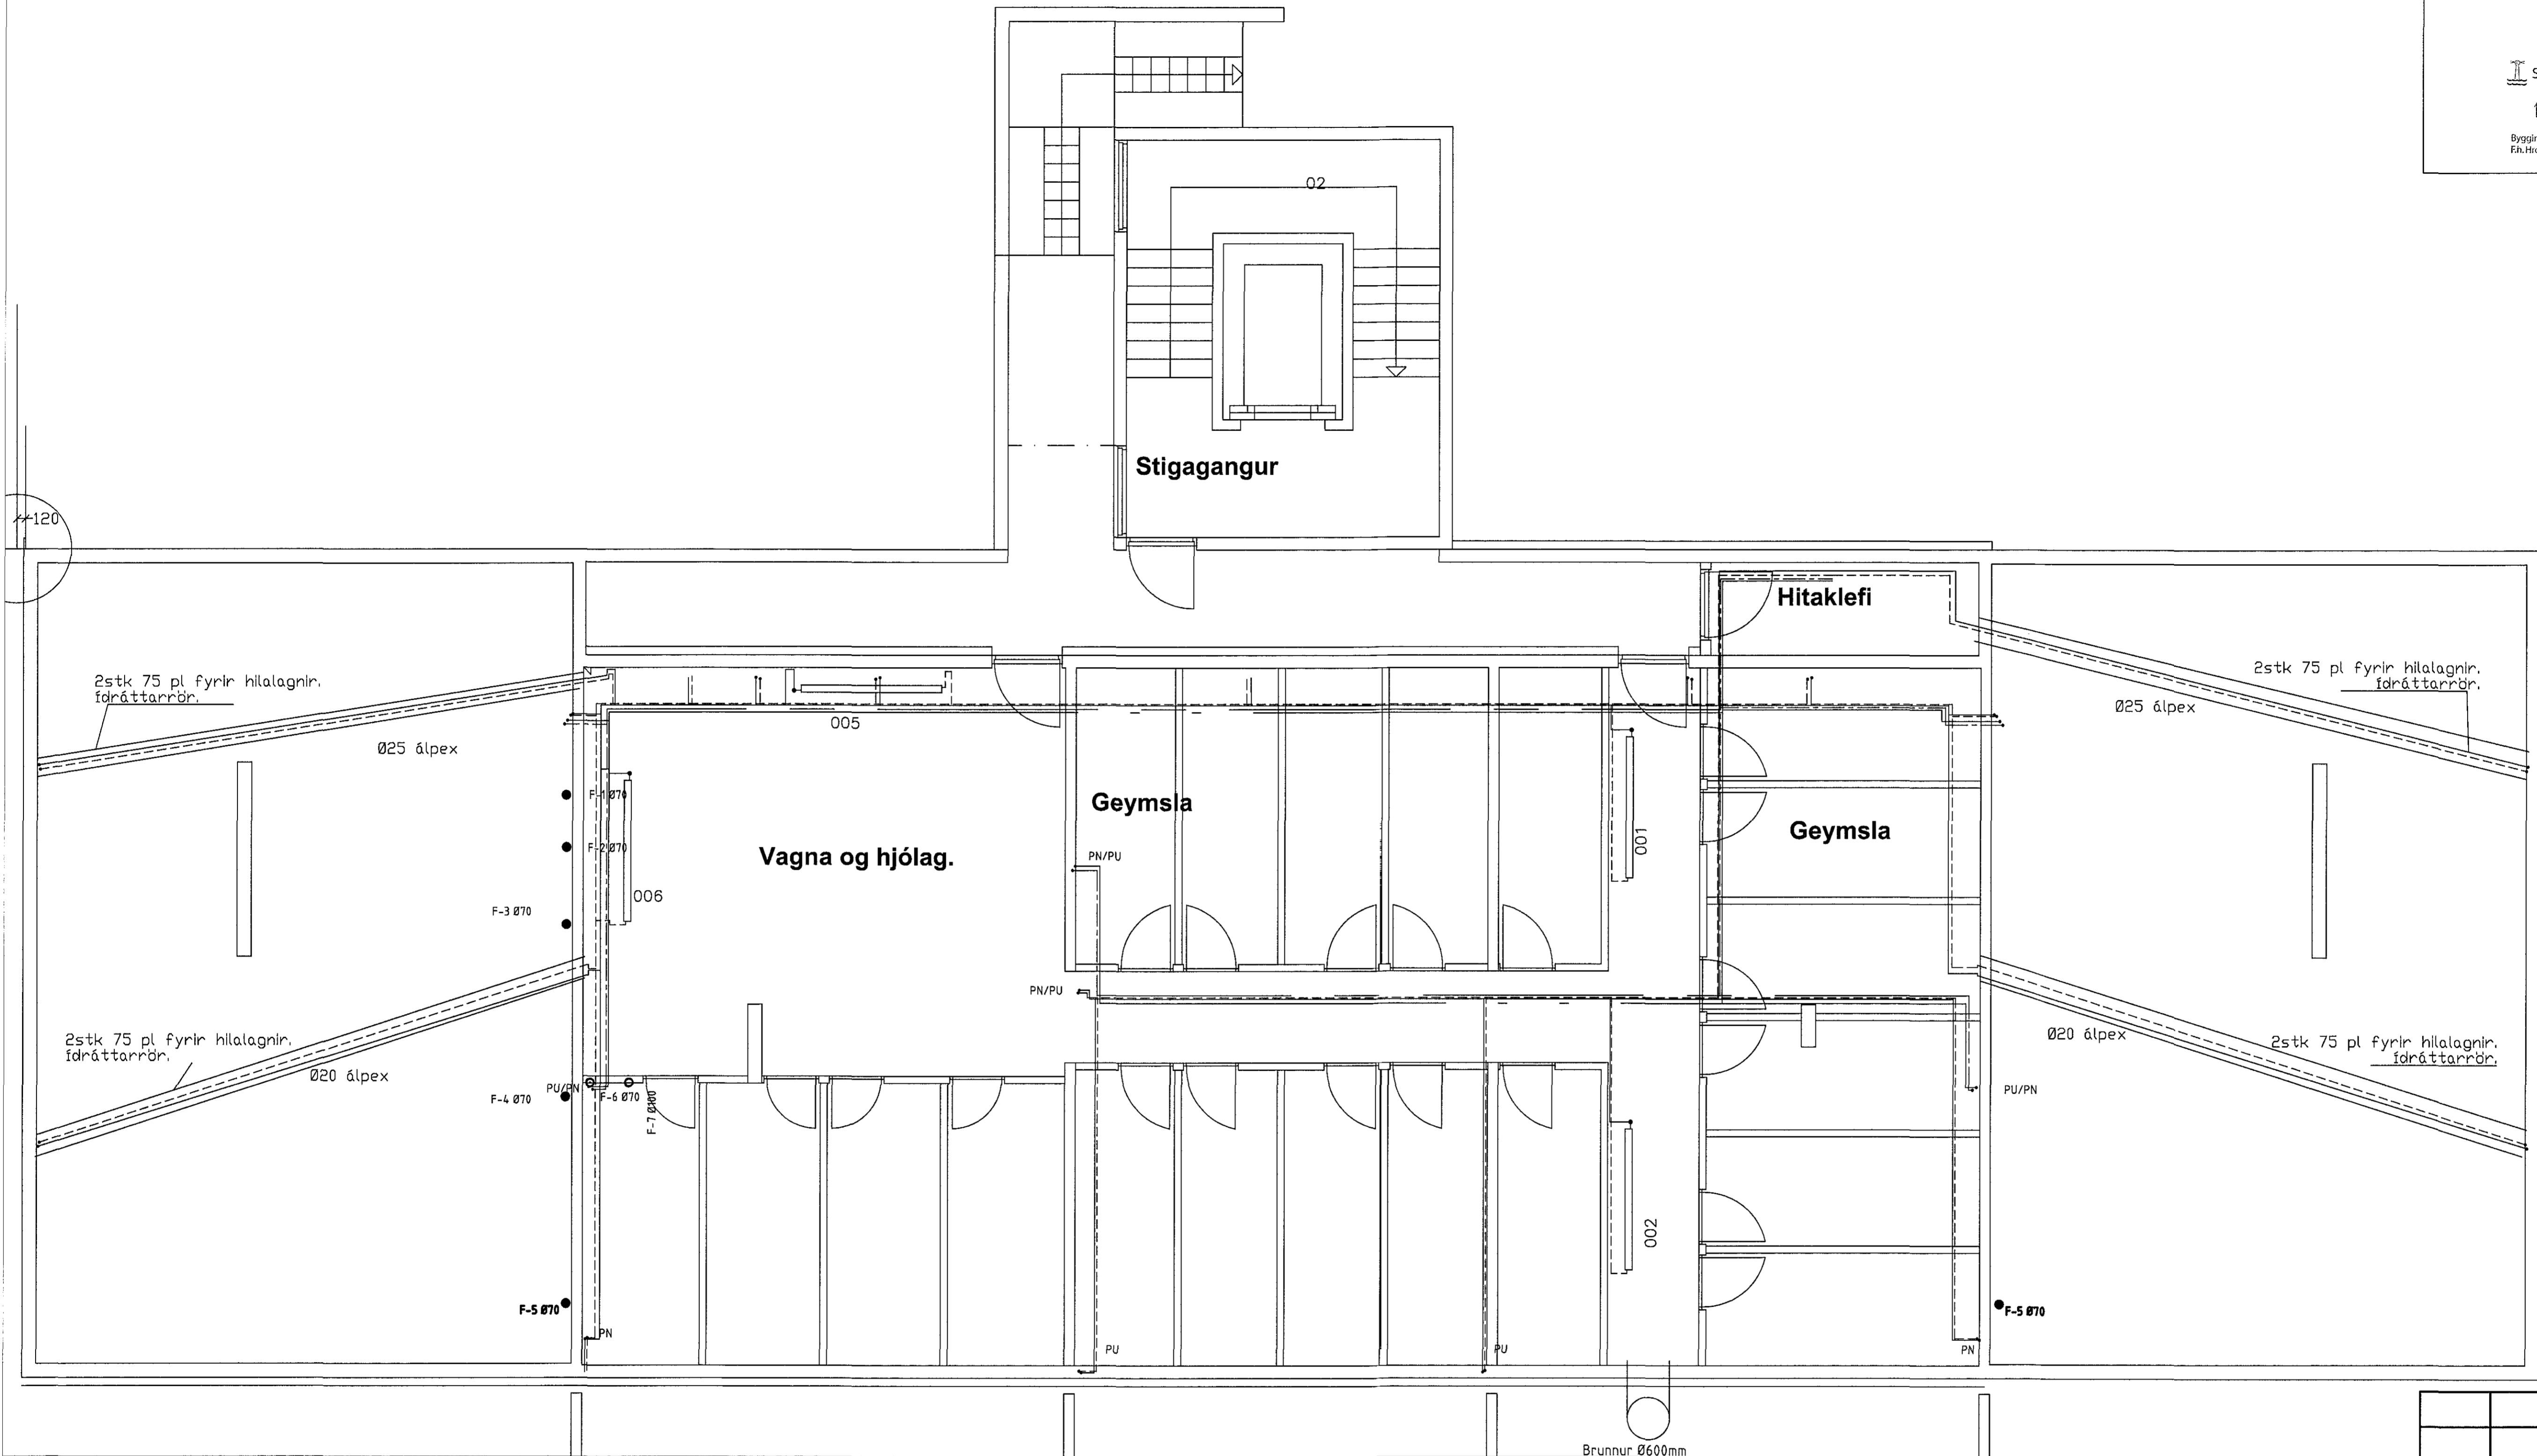

ÚTGÁFA	DAGSETNING	TEIKNAD	YFIRFARIÐ	SAMÞYKKT
EDLI BREYTINGA:				
SAMRÆMINGAHOHNUDUR:				
HOHNUDUR:				
Tæknipjónusta Ragnars G. Gunnarssonar				
Símanúmer 11 200 Klukkan Netfang: ragnars@inn.is Sími: 5445302 Fax: 5445351				
SAÐVAÐ:	TEIKNAD:	YFIRFARIÐ:	RGG	RGG
2014.10.02.	1:50	29.07.2015		
Klukkuvellir 5 Hafnarfirði				
- Hiti, vatn, frárennsli og loftþræsing Kjallari				
VERÐGÆÐA	BLAÐ	ÚTGÁFA		
20110408-280	L-01			