


5  
303

6  
303

7  
303

SORP

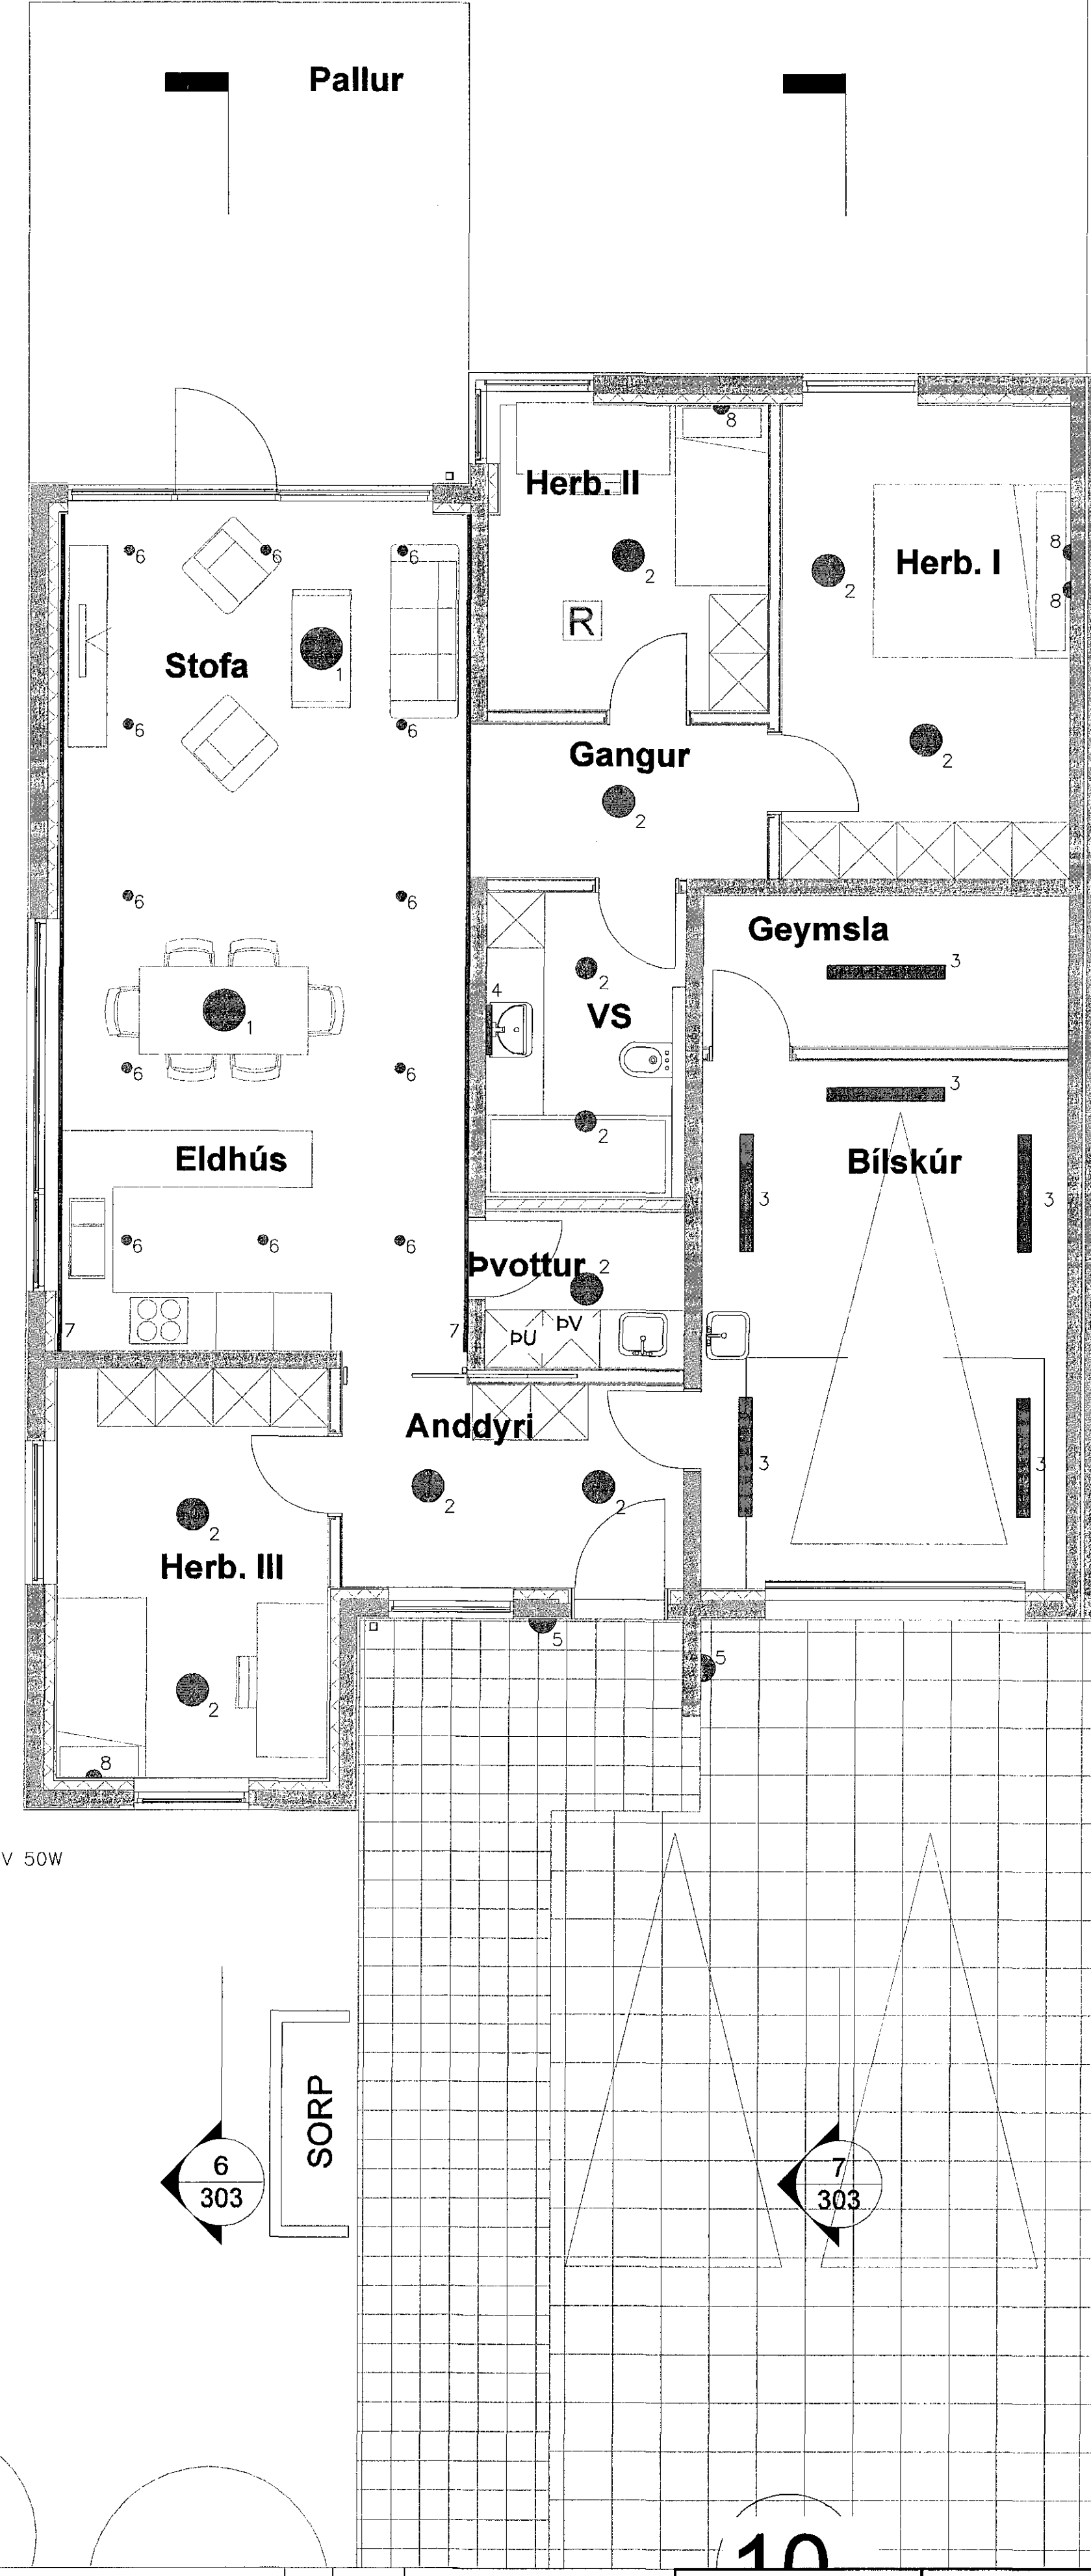

5  
303

6  
303

7  
303

SORP

- Lampaskrá
1. Hangandi lampi yfir borði
  2. Kúpull á loft
  3. Flúrlampi 2x36W
  4. Veggilampi yfir spegli
  5. Veggilampir 1x11W IP44
  6. Innfelldir smáspennulampir 12V 50W
  7. LED- ljósalína við kverk
  8. Veggilampi, lesljós með rofa

TEKNIÞJÓNUSTAN SF  
Lágmúla 5 - 108 Reykjavík  
s.581 3844 gsm.898 0723  
e-mail: teki@teki.is

Kvistavellir 10  
Hafnarfirði  
Smáspennulagnir og lampaplan  
Rafloagnatekning

Hannað: AK Dags: 06.2016  
Teiknað: AK Yfirfarjað:  
Kvarði: 1:50 Blað: 2  
Nr.: 161001 Af: 3

Bl. Dags. Breyting