




Samþykkt þann
17 AUG 2016
Byggingarfulltrúinn í Hafnarfirði
F.H. Sigurður Steinar Jónsson

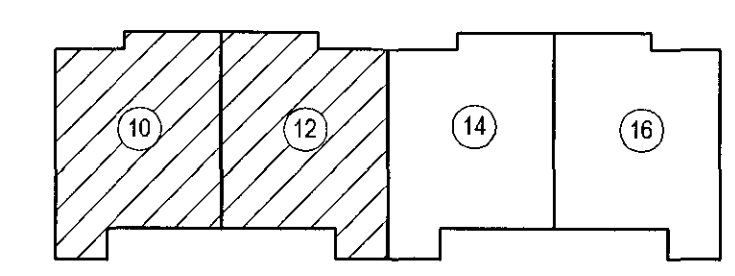

Lykilmynd

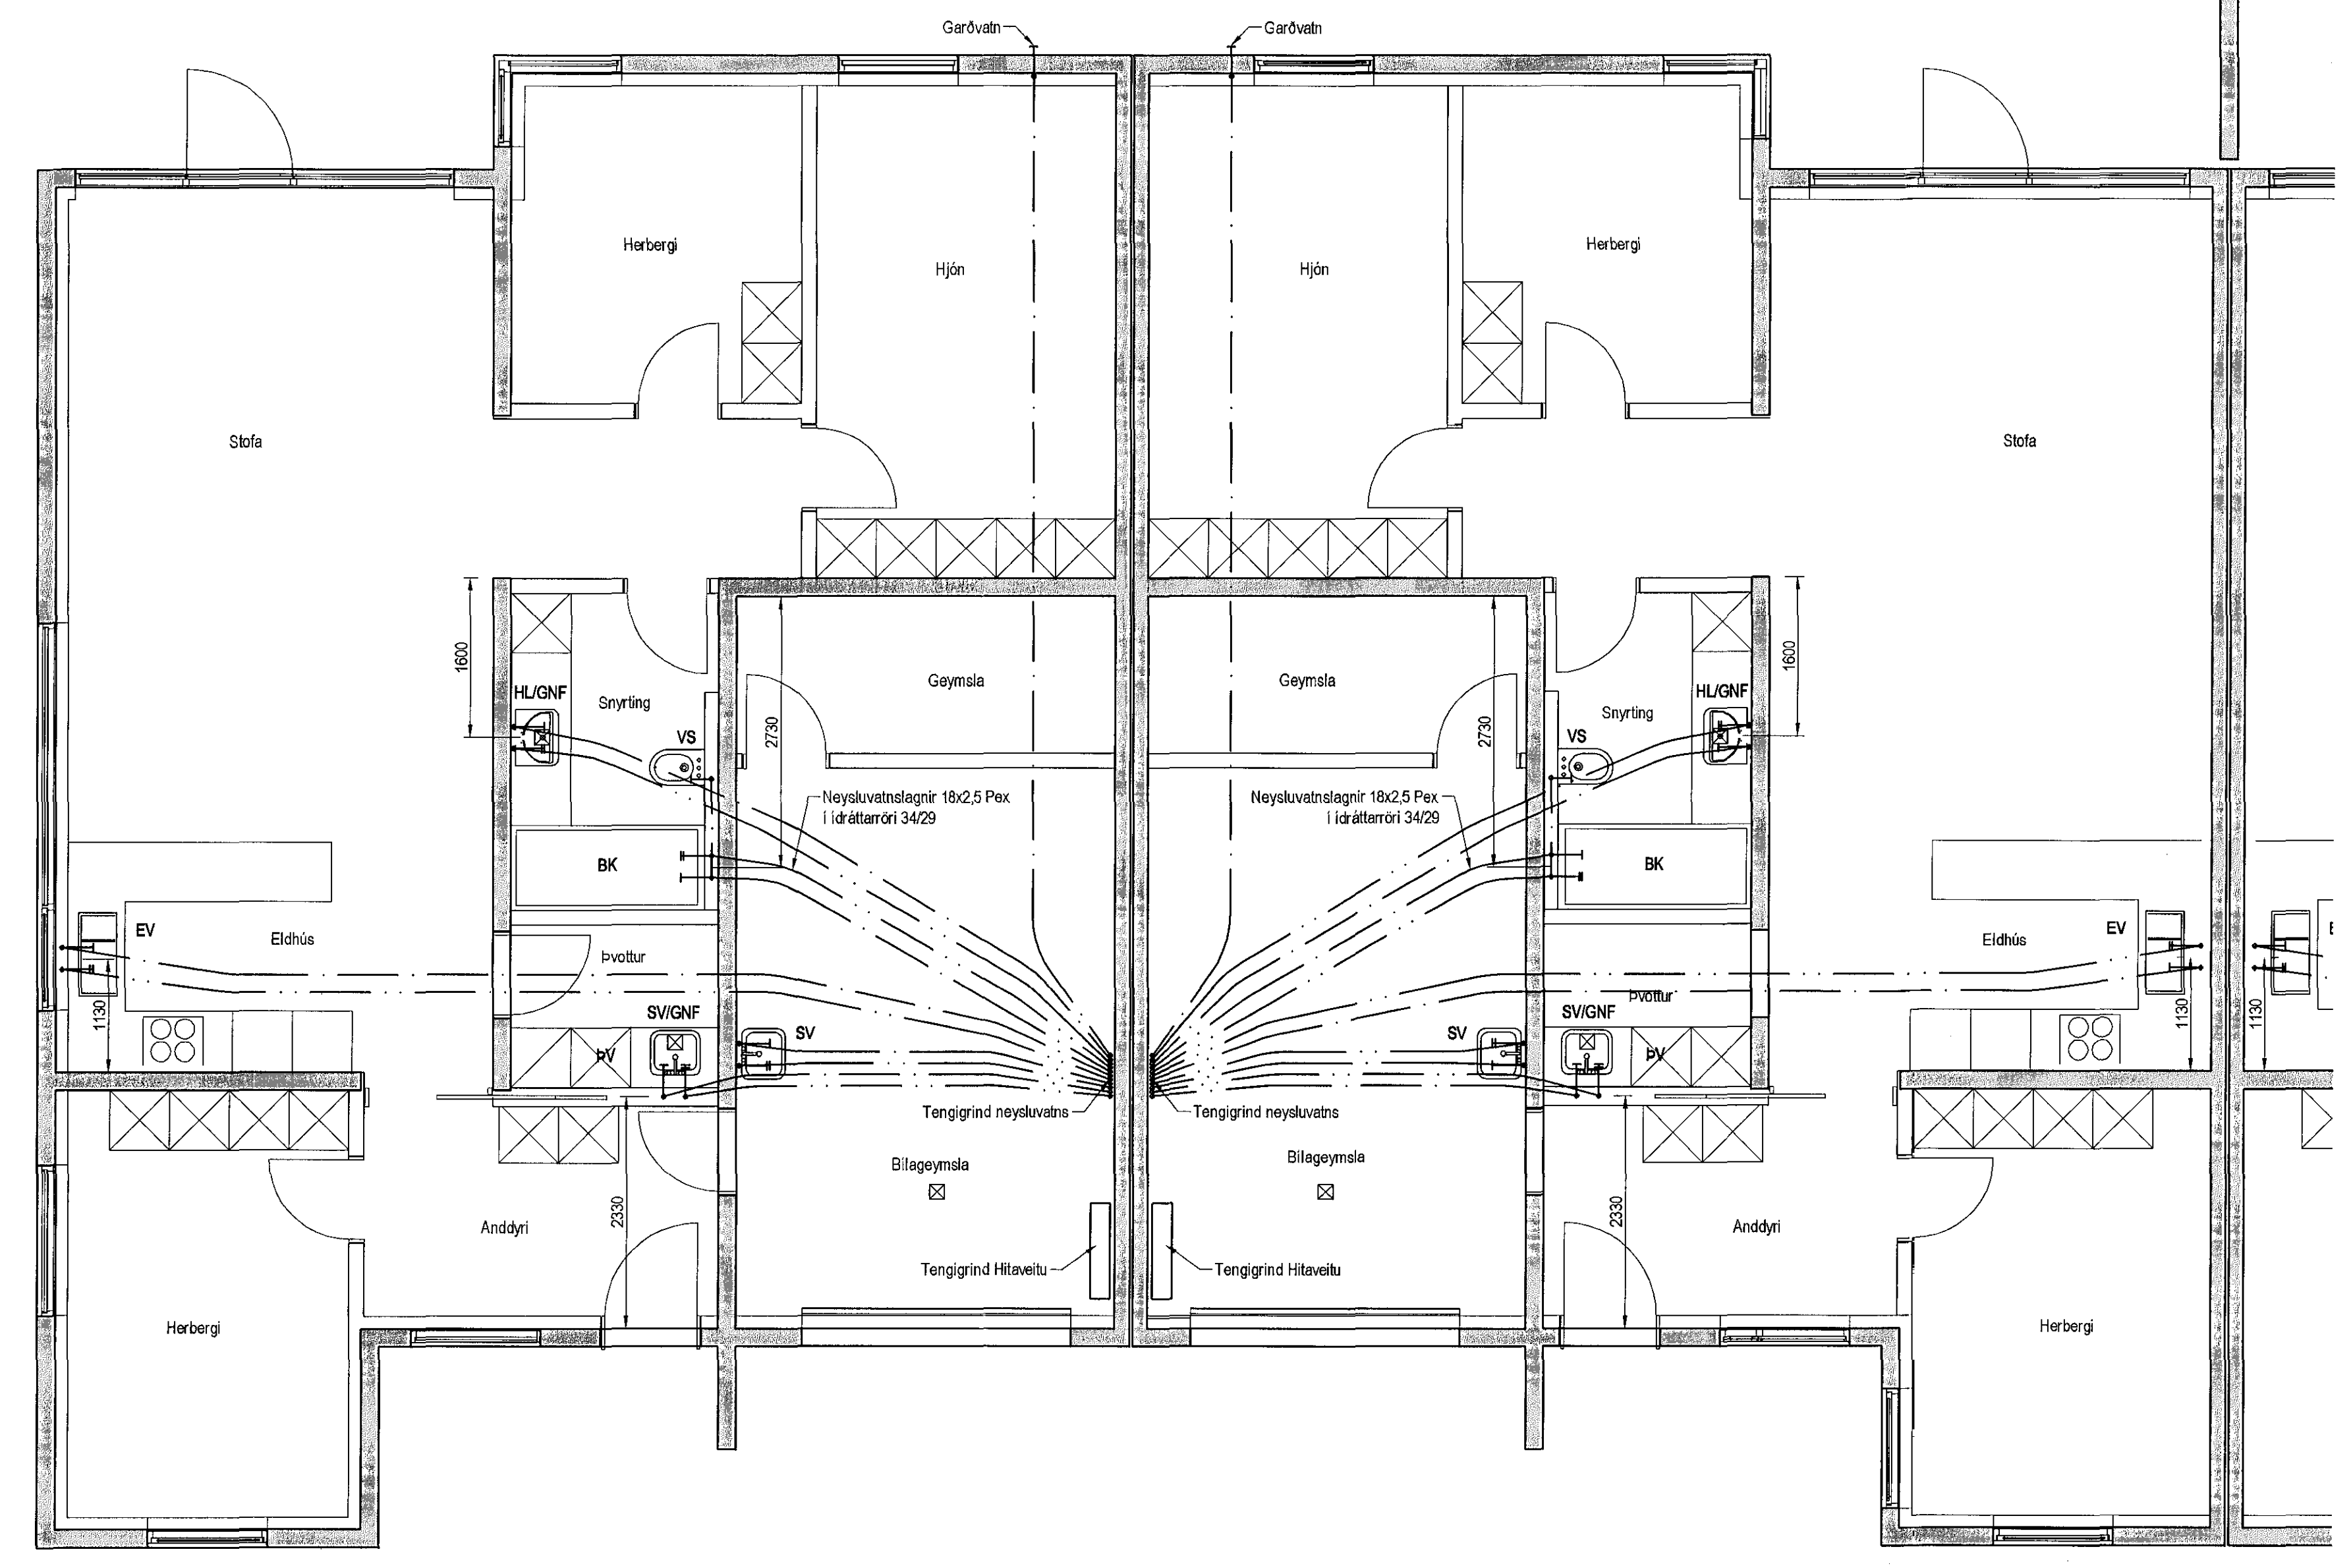


Neysluvatnslagnir 1. hæð, 1:50

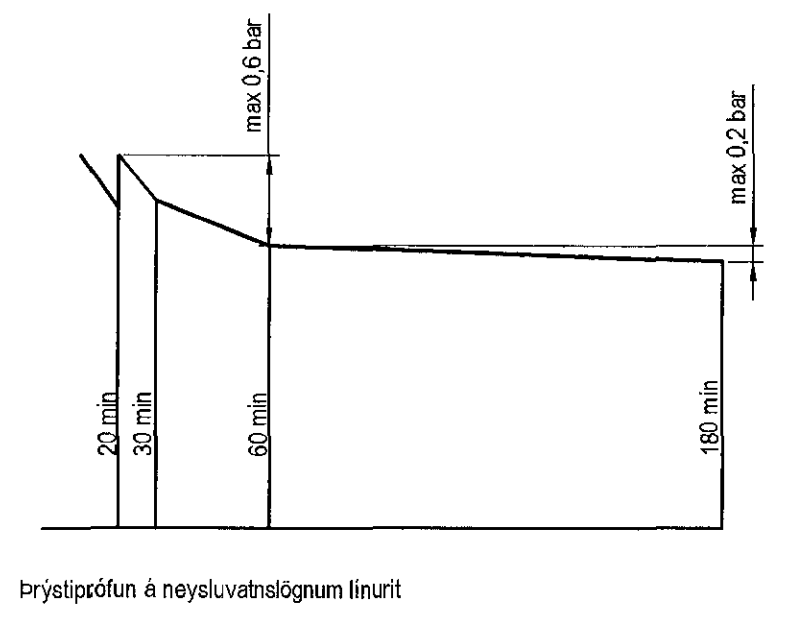

Þrýstiprófun á neysluvatnslögnum fyrir

Neysluvatnslagnir, Skýringar
Neysluvatnslagnir eru PEX-lagnir 18x2,5 í ídráttaröri 34/29.
Eingöngu skal nota vörumerkt efni, og gæta skal þess allir hlúfur kerfisins séu frá sama framleiðanda.
Festingar skal setja á lagnir með mest 1-1,5 metra millibili. Setja skal þrjár festingar við beygjur. Beyguradius skal ekki vera meiri en 5x þvermál pípu.
Gæta skal þess að chrómíndi komist ekki milli yrarörs og innrarörs.
Þrýstiprófan á lögnum skjalist í kvar lotur.
Fyrri lota er framkvæmd í 1 klst. og er þrýstingurinn 15 bór þrýstifall má vera max 0.6 bór á seinni 30 mín.
Seinni lota er gerð framhaldi af fyrri lotu og tekur 2 klst.
Þrýstifall má vera max 0.2 bór.

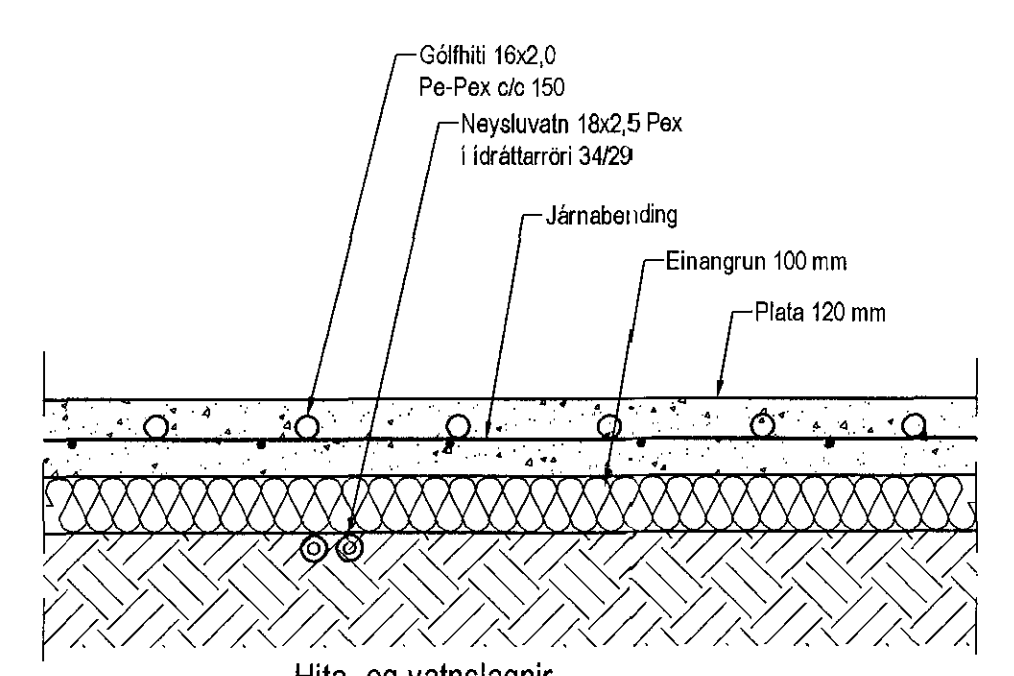

Hita- og vatnslagnir,
Snið í botnplötu bilageymstu, 1:10

B. M. Magnússon 031071-5269

| Útgáfa | Breyting | Dagsetning | Hannað |
|--|----------|--|--------------------|
| | | | |
| | | | |
| | | | |
| Sveinbjörn Hinriksson Byggingateknifræðingur Kl. 160851-2529 Brekkgötu 8 Hafnarfirði Sími: 555-4008, 981-9891 Netfang: svein@hinnet.is | | Staður Kvistavellir 10-16 Hafnarfirði Skýring Neysluvatnslagnir | |
| Hannað / Tekið | Kvart | Dagsetning | Verks Teikn nr. |
| <i>[Signature]</i> | 1:50 | 29. 7. 16 | 06-16 2-03 |