



Sambykkt þann
17 AUG 2016
Byggingarfulltrúinn í Hafnarfirði
F.h. Sigurður Steinarjónsson

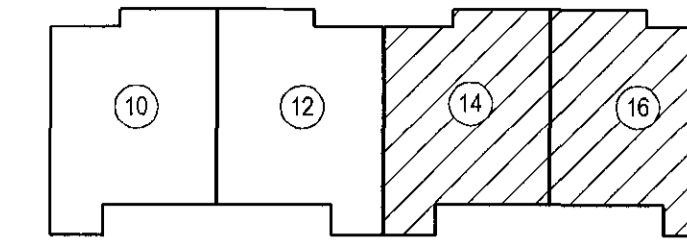

Lykilmynd

Kvistavellir 14					
Gólfhiti					
Staðsetning	Hitaþörf W	Flatam. m ²	Hitaþörf w/m ²	Gólfhiti	Lengd slauflu m
Anddyri	660	7,5	88	16x2 c/c 150	
Herbergi	870	12,1	72	16x2 c/c 150	93
Eldhúsi	860	10,1	85	16x2 c/c 150	112
Stofa	2340	27,4	85	16x2 c/c 150	108
Herbergi	900	9,1	99	16x2 c/c 150	105
Hjón	1000	14,8	68	16x2 c/c 150	108
Snyrtling	500	6,3	79	16x2 c/c 150	70
Þvottur	250	3,4	74	16x2 c/c 150	25
Þilgeymsla	1570	27,0	58	16x2 c/c 200	108
Samt.	8950				729

Kvistavellir 16					
Gólfhiti					
Staðsetning	Hitaþörf W	Flatam. m ²	Hitaþörf w/m ²	Gólfhiti	Lengd slauflu m
Anddyri	660	7,5	88	16x2 c/c 150	
Herbergi	1120	12,1	93	16x2 c/c 150	93
Eldhúsi	960	10,1	98	16x2 c/c 150	112
Stofa	2700	27,4	99	16x2 c/c 150	108
Herbergi	900	9,1	99	16x2 c/c 150	105
Hjón	1000	14,8	68	16x2 c/c 150	108
Snyrtling	500	6,3	79	16x2 c/c 150	70
Þvottur	250	3,4	74	16x2 c/c 150	25
Þilgeymsla	1570	27,0	58	16x2 c/c 200	108
Samt.	9690				729

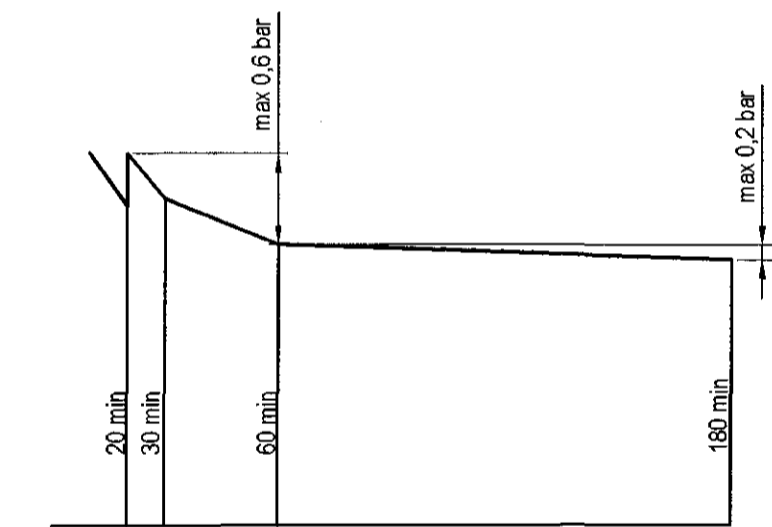


Þrýstiprófun á neysluvatnslögnum línurit

Hitalagnir, Skýringar
Gólfhitalagnir eru 16x2 Pex með úrefniskápu. Eingöngu skal nota víðurkennt efni, og gæta skal þess allir hlutir kerfisins séu frá sama framleiðanda. Fastingar skal selja í lagið með mest 1,5 metra millibili. Selja skal þjár fastingar við beygur. Beygurdrás skal ekki vera meiri en 5x þvermál pípu.

Þrýstiprófun á lögnum skiptast í tveir lotur. Fyrri lota er framkvæmd í 1 klst. og er þrýstingurinn 9 bór þrýstifall má vera max 0,6 bór á seinni 30 mín. Seinni lota er gerð framhaldi af fyrri lotu og tekur 2 klst. Þrýstifall má vera max 0,2 bór.


B. Helguson 0314715269

Útgáfa	Breyting	Dagsetning	Hannað
Sveinbjörn Hinriksson Byggingatæknifræðingur Kl. 160861-2628 Brekkgötu 9 Hafnarfirði Sími: 555-4008, 961-6861 Netfang: sveinnh@simnet.is		Staður Kvistavellir 10-16 Hafnarfirði	
		Skýring Gólfhitalagnir	
Hannað / Teknað	Kvarð	Dagsetning	Verkt. / Tekn. nr.
	1:50	2.P. 7/16	03-14 / 2-06

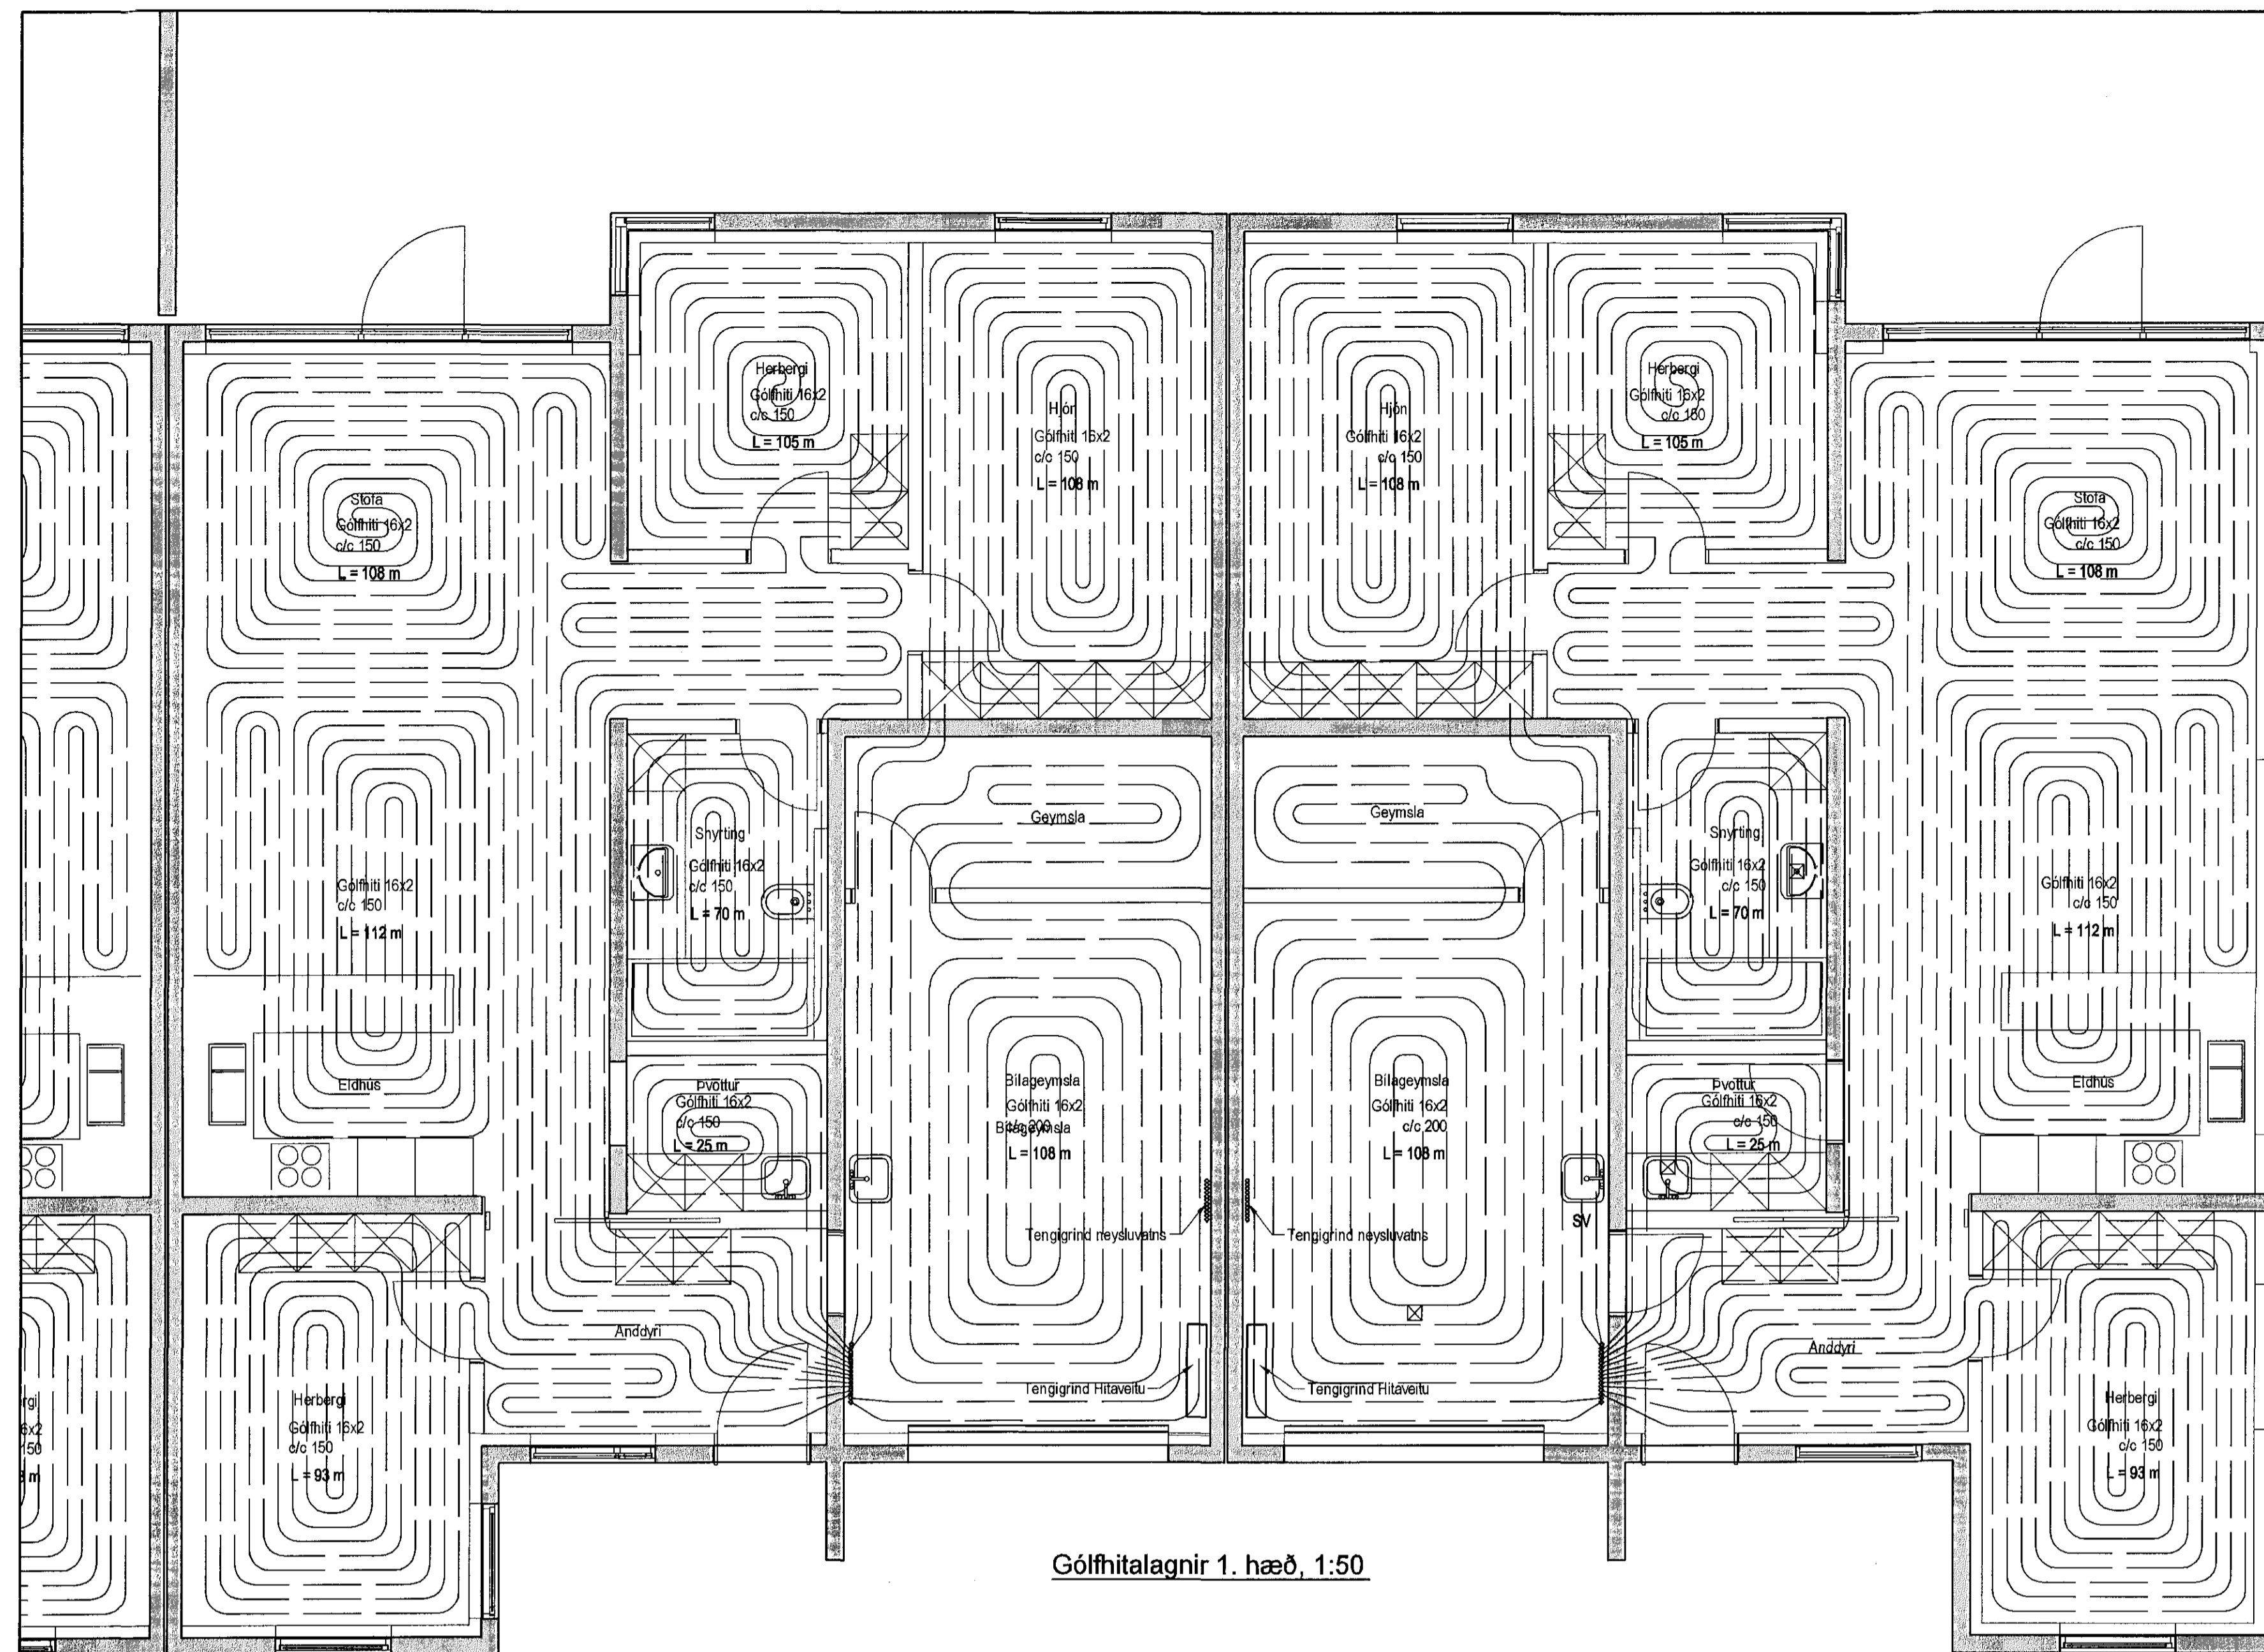

Gólfhitalagnir 1. hæð, 1:50

- Tákn
- Renniloki
 - Sfa
 - Einstreymisloki
 - Vatnsmál
 - Tamingartaki
 - Stíllöki
 - Þrýstimali
 - Hitamaí
 - Öryggisloki
 - Þrýstingjafi
 - Slaufuloki
 - Danfoss AVTB
 - Dala
 - Lofstafa
 - Þrýstingjafur

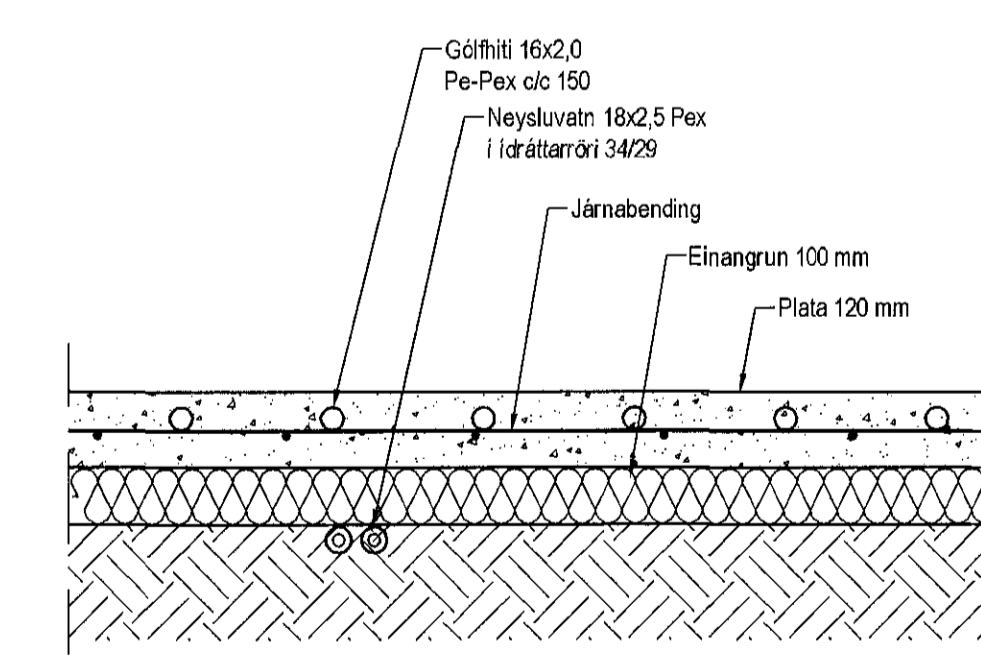

Hita- og vatnslagnir, Snú í botnplötu þilgeymslu, 1:10

