



Samþykkt þann
17 AUG 2016
Byggingartillitruðin í Hafnarfirði
F.h. Sigurður Steinar Jónsson

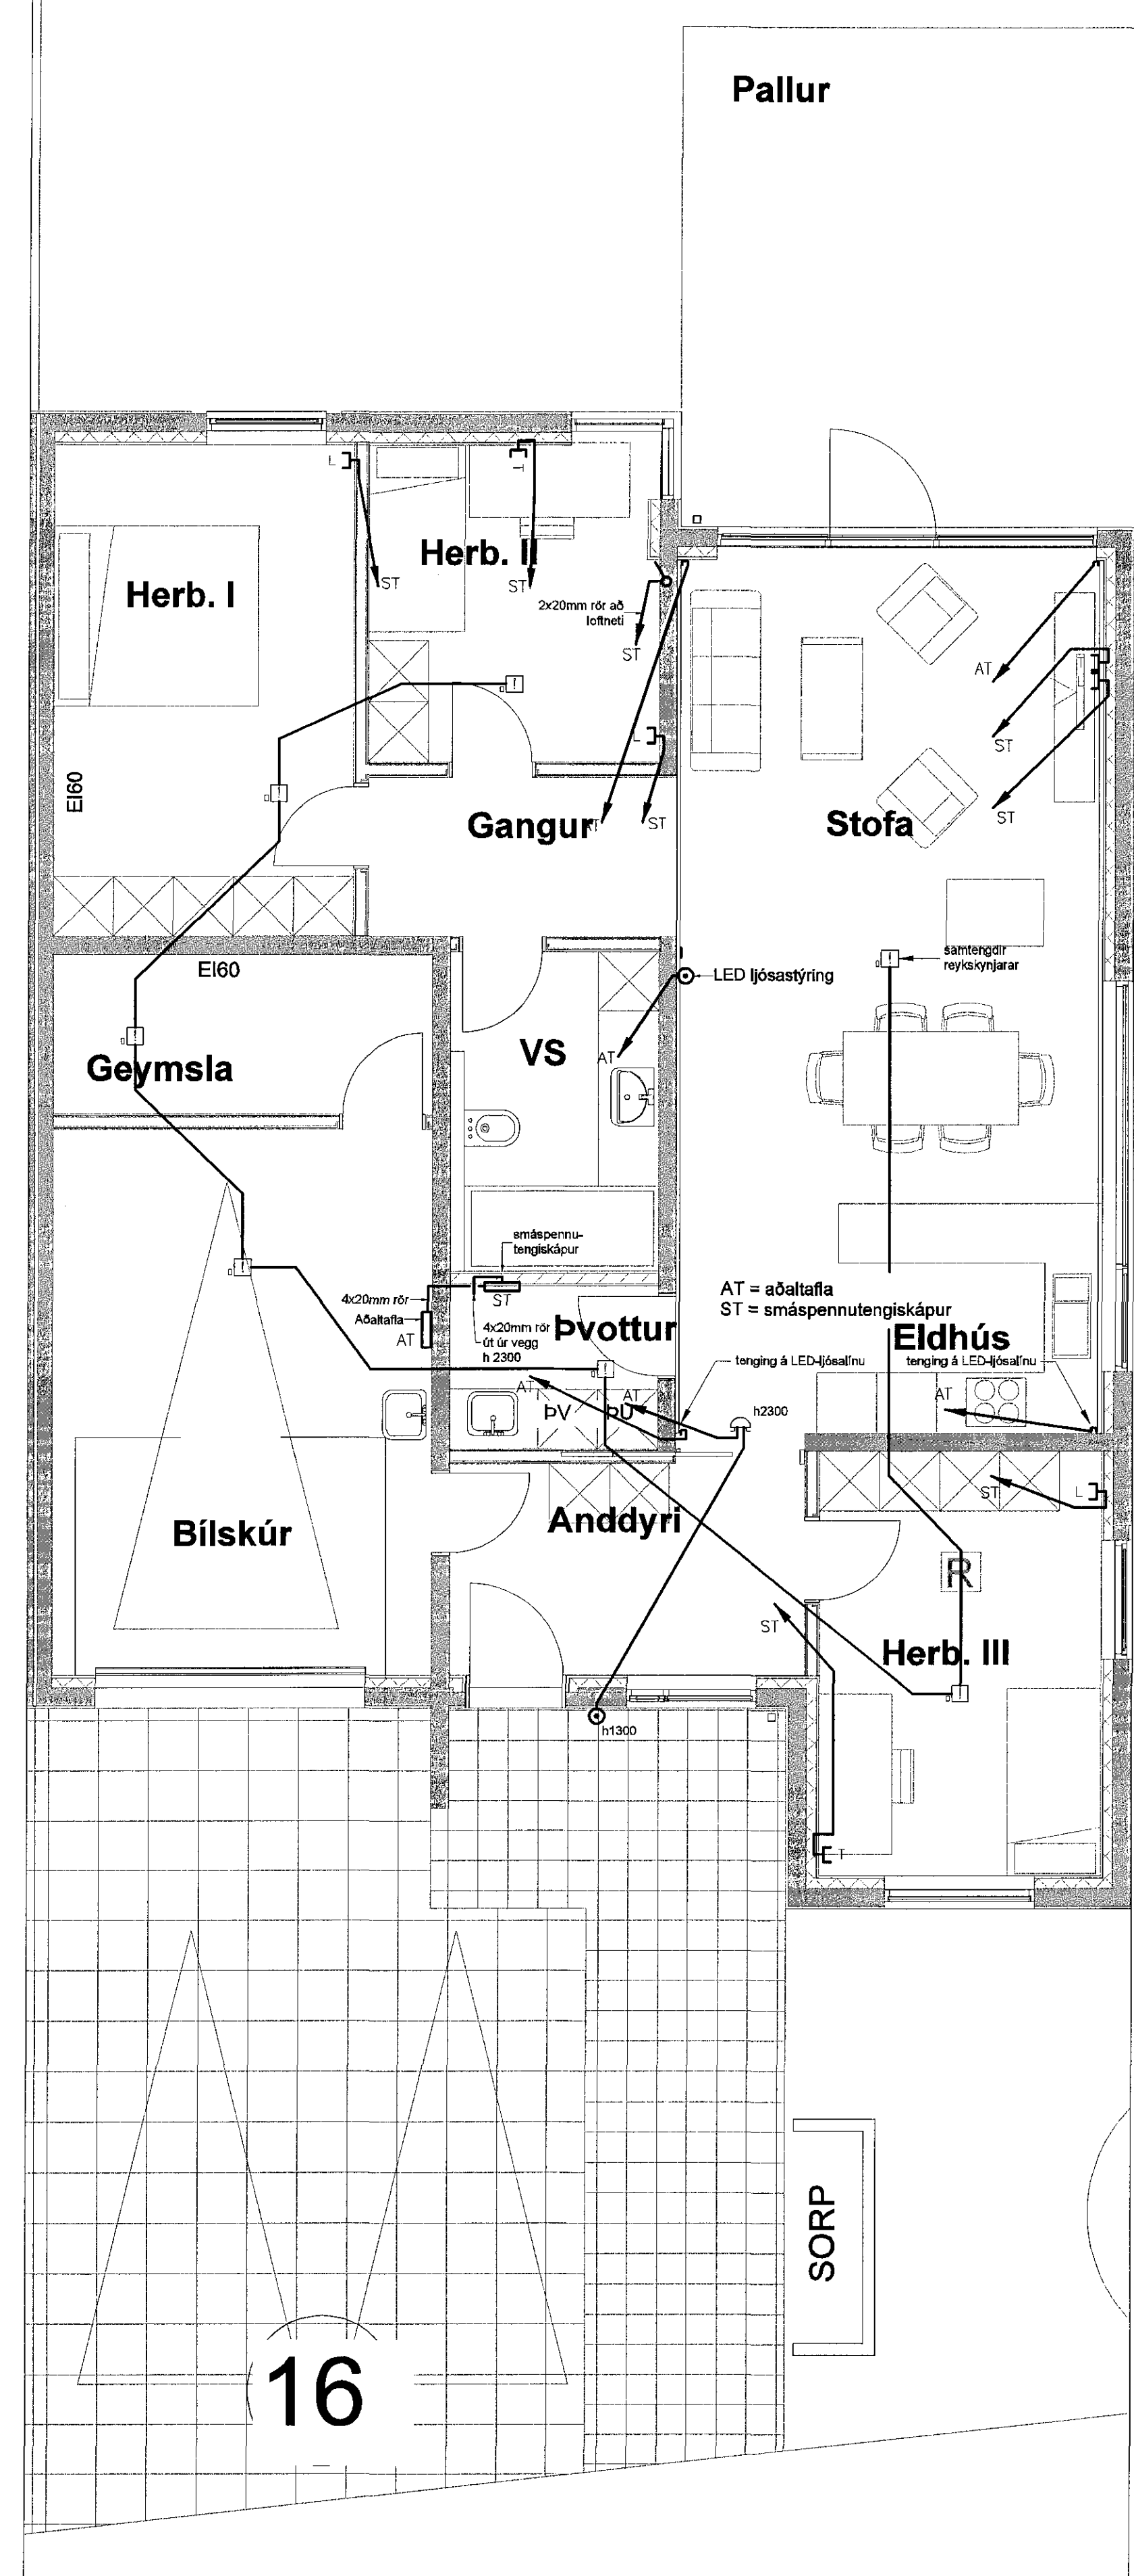

16

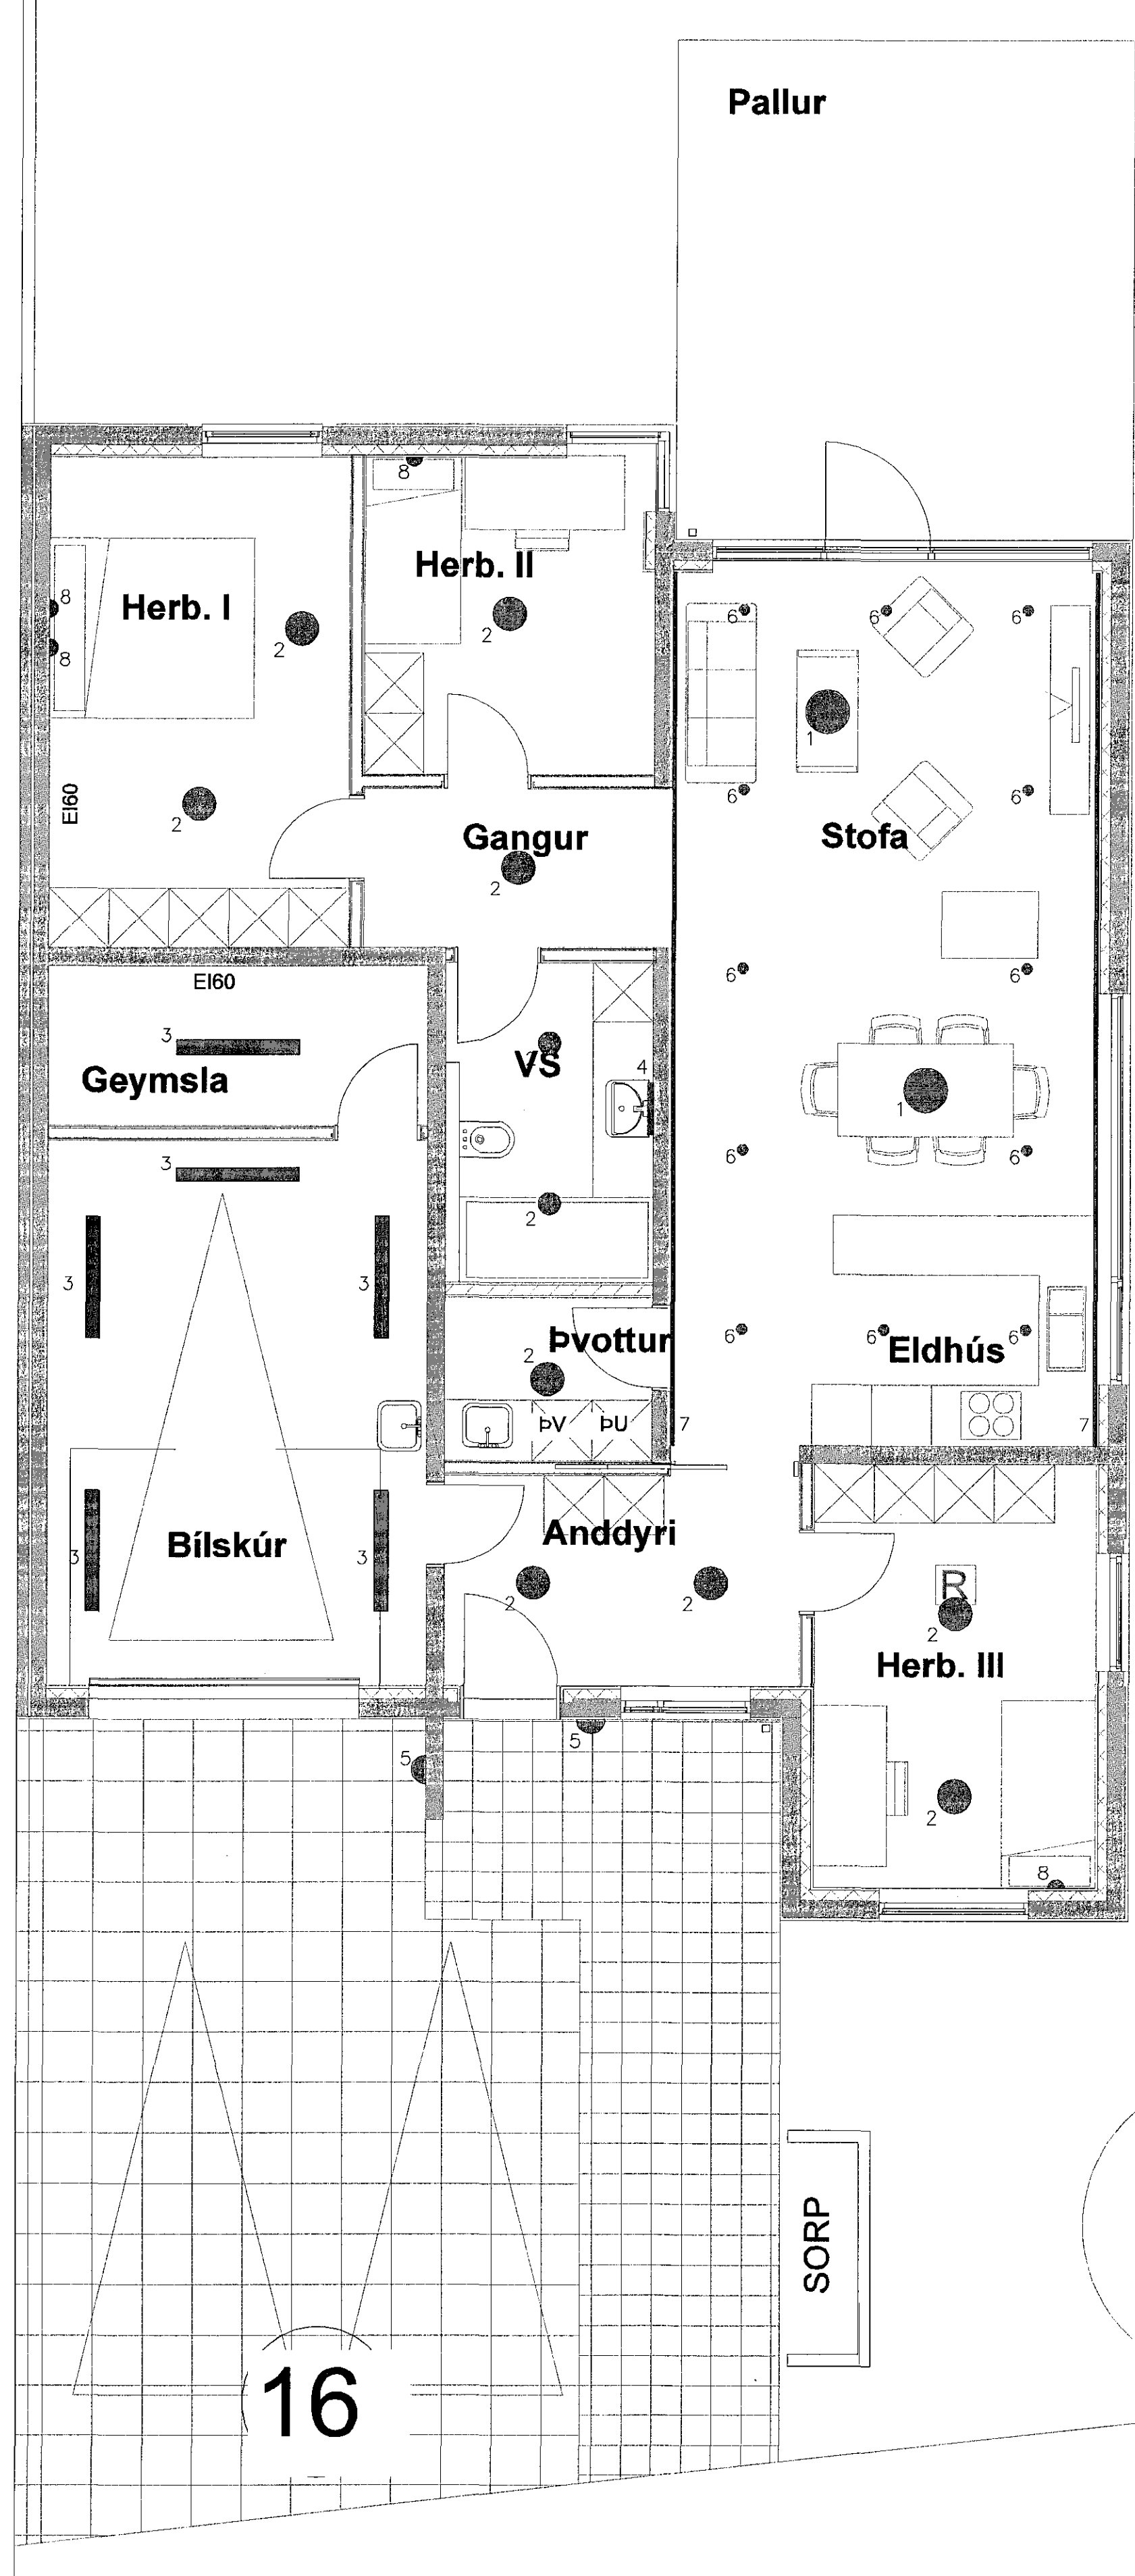

16

- Lampaskrá
1. Hængandi lampi yfir borði
 2. Kúpull 6 loft
 3. Flúrlampi 2x36W
 4. Vegglampi yfir spegli
 5. Vegglampar 1x11W IP44
 6. Innfeldir smáspennulampar 12V 50W
 7. LED- ljósaftna við kværk
 8. Vegglampi, lesljós með rofa

0310715289

TEKNIÞJÓNUSTAN SF
Lögsmíða 5 - 108 Reykjavík
s.581 3844 gsm 898 0723
e-mail: teki@teki.is

Kvistavellir 16
Hafnarfirði
Smáspennulagnir og lampaplan
Rafnagntekning

Hannað: AK	Dags: 06.2016
Tekni: AK	Virfarið:
Kvartl: 1:50	Dlað: 2
Nr.: 161004	Af: 3

Br. Dags. Breyting