Samþykkt þann
2 9 NOV 2016
Byggingarfulltrúinn í Hafnarfirði
F.h. Sigurður Steinar Jónsson

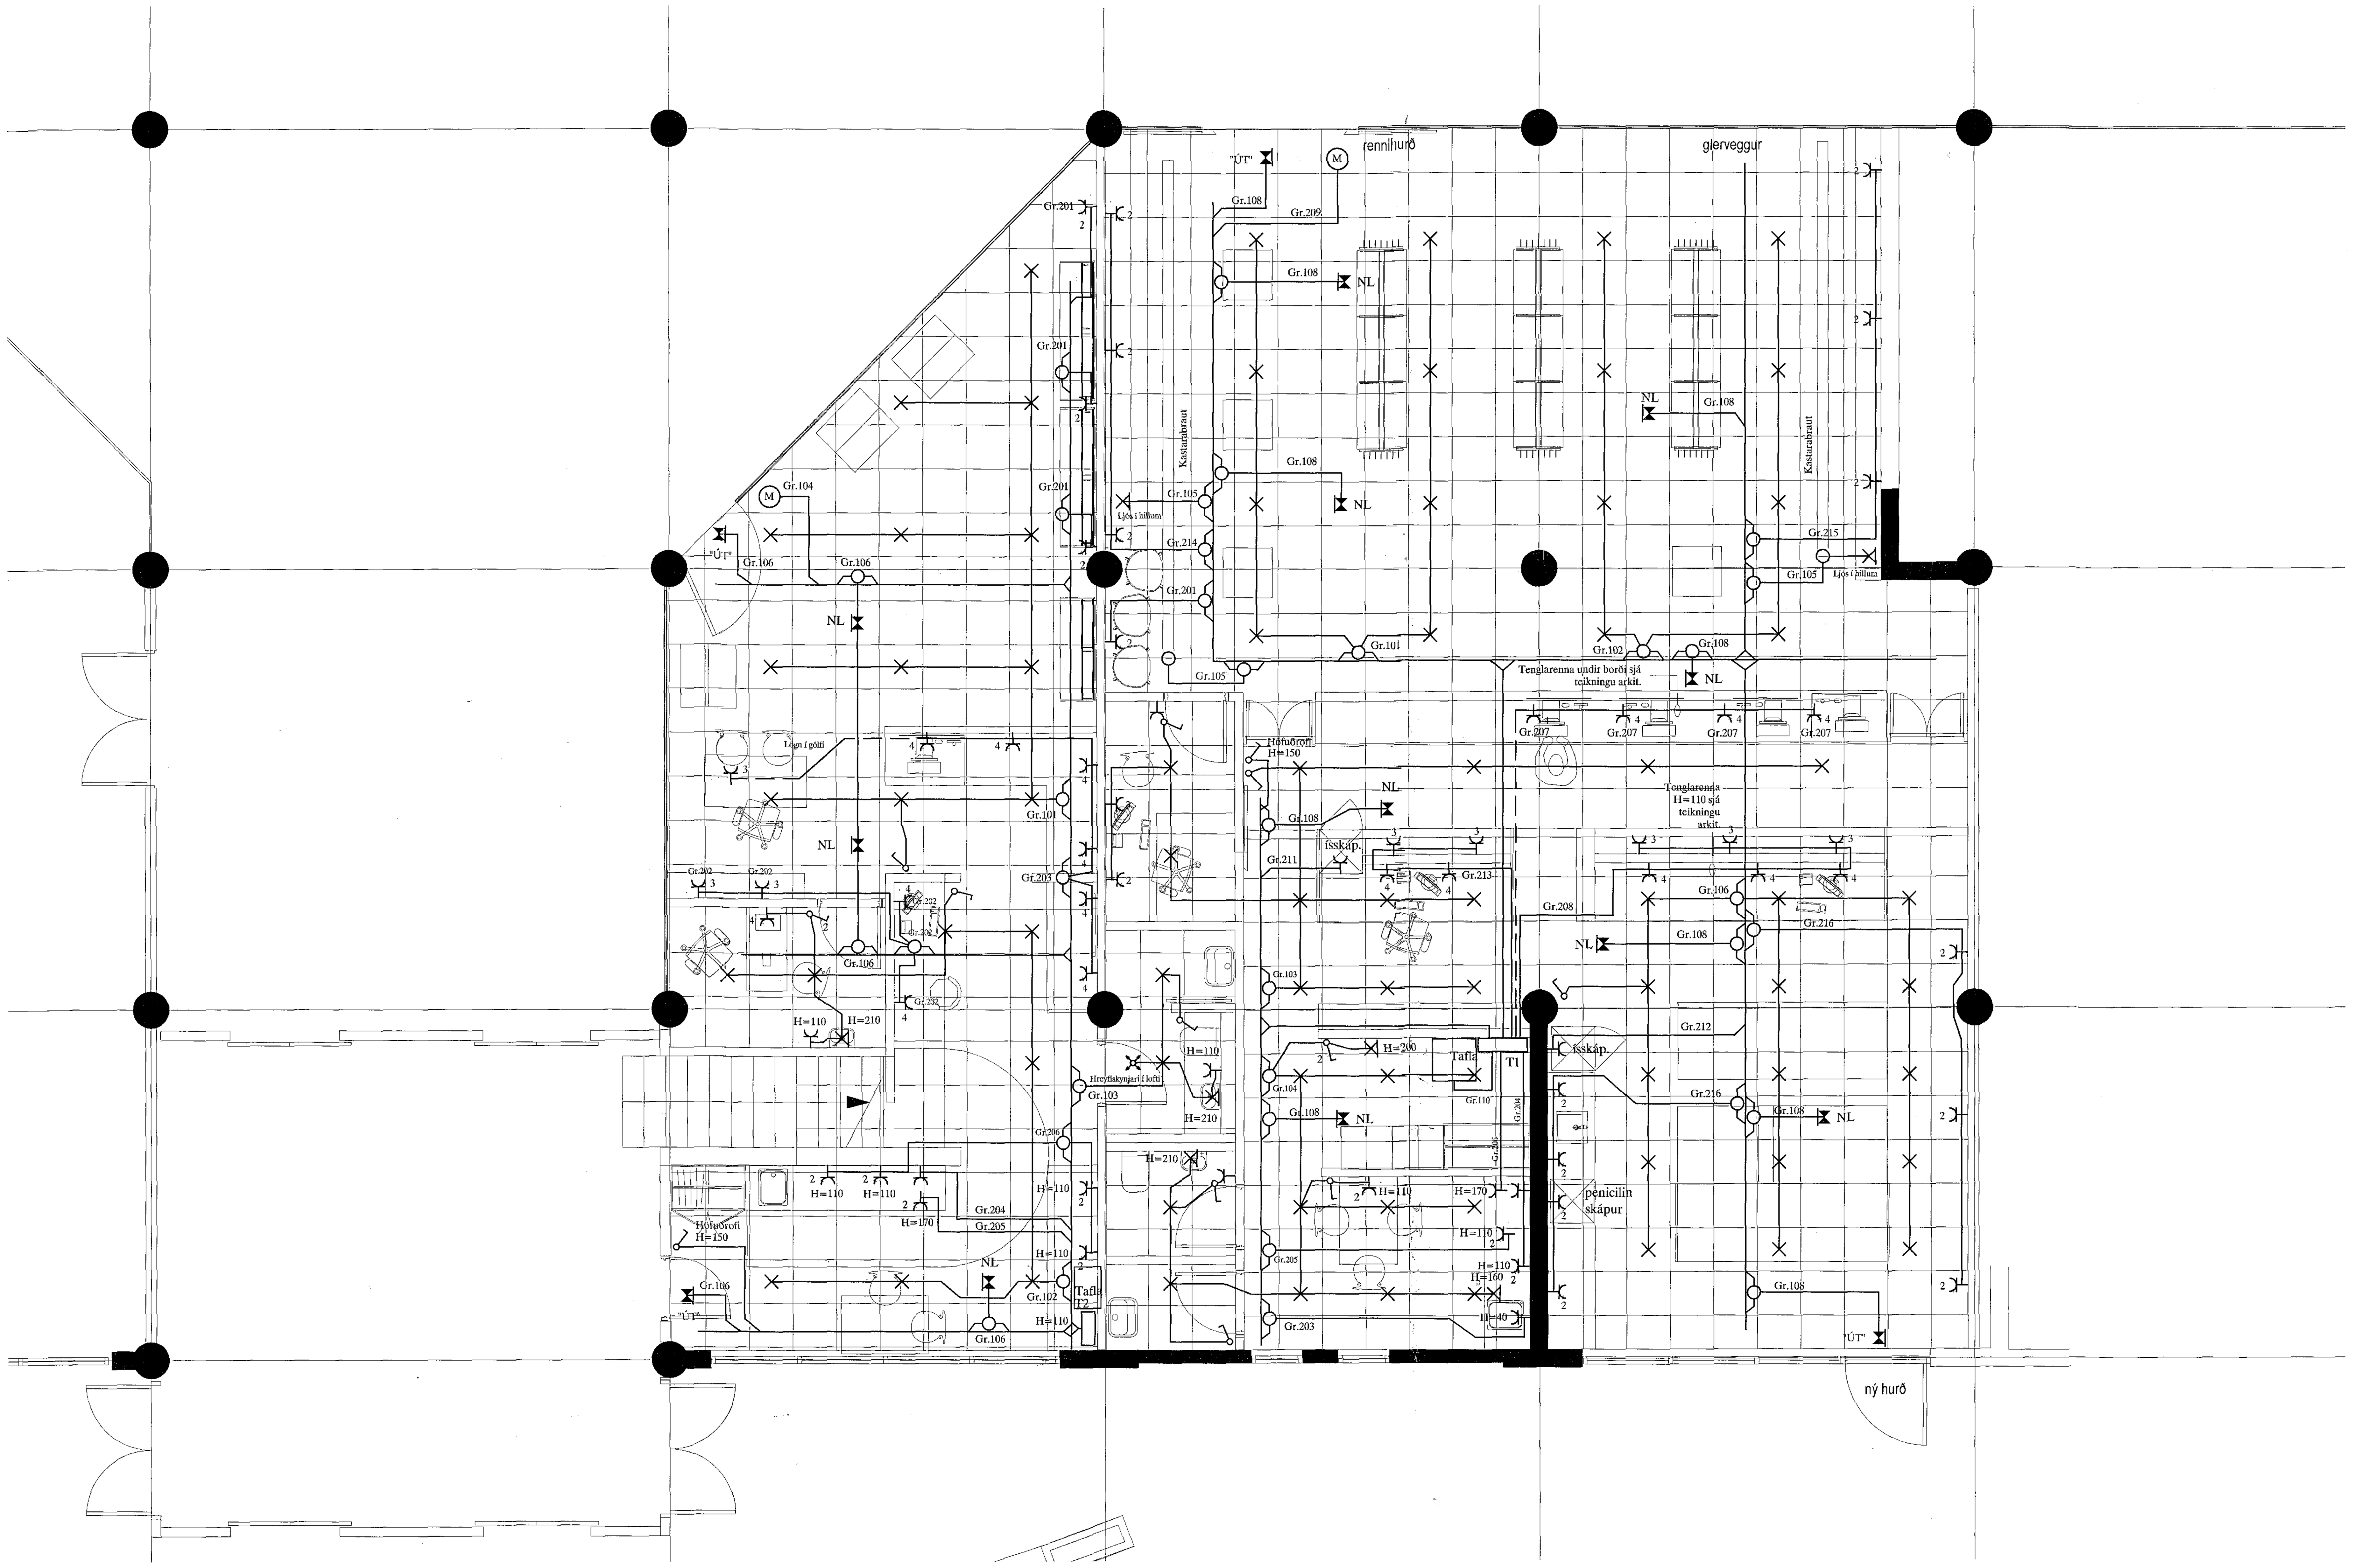

GLÁMA·KÍM
Arkitektar Laugavegi 164 ehf - 105 Reykjavík
Árni Kjartansson kt: 040352-3099
Bæring Bjarnar Jónsson kt: 020464-5509
Jóhannes Þórðarson kt: 121057-6039
Sigbjörn Kjartansson kt: 121258-2269
Sigurður Halldórsson kt: 100857-2009

Áritun aðalhönnuðar

SKÝRINGAR

LAGNIR ERU HULDAR 16mm PLASTPÍPUR OG TAUGAR 3x1,5 $^{□}$.
HÆÐ Á ROFUM SÉ 105 sm.
TENGLAR VIÐ ROFA SÉU Í SÖMU HÆÐ OG ROFAR.
HÆÐ Á TENGLUM SÉ 20sm.
HÆÐ Á VEGGLJÓSUM YFIR VÖSKUM SÉ 210sm.
MÁLSTRAUMUR ROFA SÉ 10A, EN TENGLA 16A.
} NEMA ANNARS SÉ GETIÐ

(t°) HITANEMI FYRIR GÓLFHITA H=155

L = SJÓNVARP, F = BÆJARSÍMI, T = HITANEMAR F. GÓLFHITA H=160sm
H = HÁTALARADÓSIR H=20sm, DS = DYRASÍMI H=130sm

[R]j REYKSKYNJARI jóniskur

[R]o REYKSKYNJARI optiskur

○→ HREYFISKYNJARI ÞJÓFAVARNARKERFIS H=V/LOFT

ÚTG.	DAGS.		TEIKN.	HANNAÐ	SAMÞYKKT	KENNITALA
A	16-04-08	VINNUTEIKNING	B.Þ.T.	T.S.	Trausti	220146-2439

FJARÐARGATA 13-15 HAFNARFIRÐI
LYF OG HEILSA - APÓTEKARINN - FIRÐI
RAFLÖGN (BREYTINGAR)

TERA s/f RAFMAGNSVERKFRÆÐISTOFA
EDMUND BELLERSEN RAFMAGNSTÆKNIFR. SÍMI 5687388
TRAUSTI SVEINBJÖRNSSON RAFMAGNSIÐNFR. SÍMI 5687390

MKV.	1:50
TEIKN.NR.	1
SÍÐASTA TNR.	
TNR.	1 AF 6
VERKNR.	16-007
ÚTG.	A