


Samþykkt þann
29 NOV 2016
Byggingarfulltrúinn / Hafnarfirði
F.h. Sigurður Steinar Jónsson

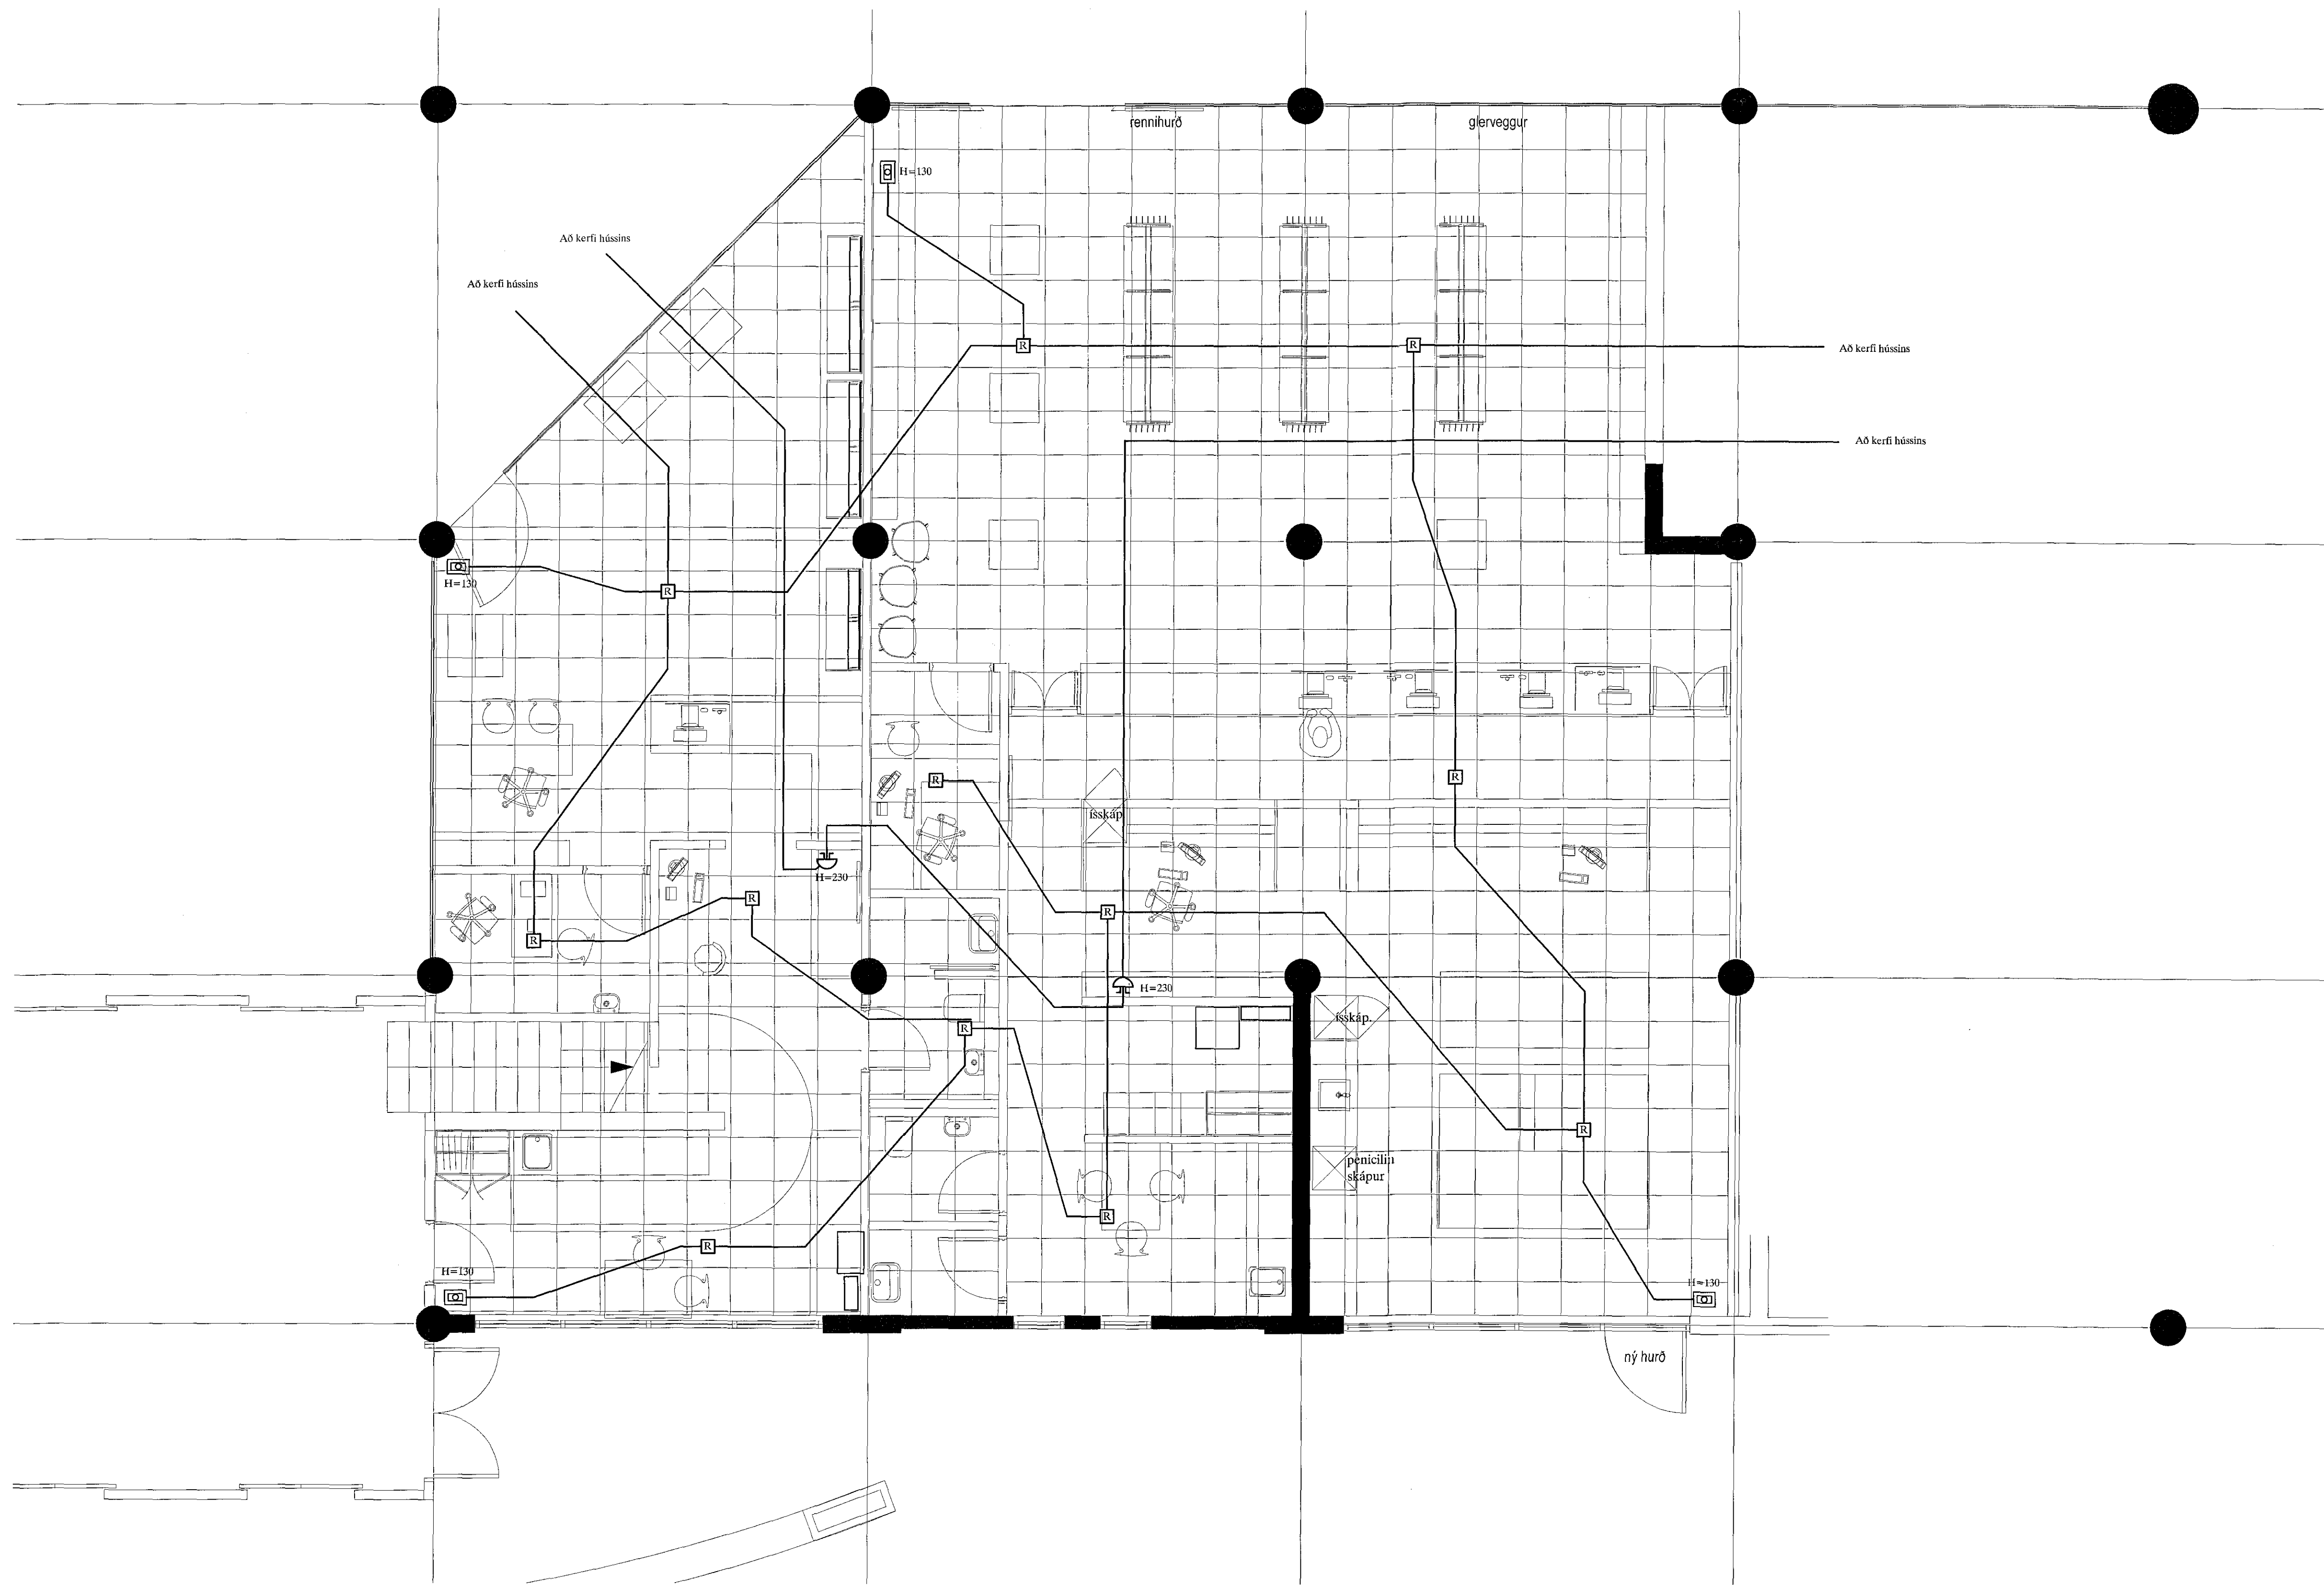

GUAMA K/M
A. Hildur Logganga 14 síðir • 101 Reykjavík
Sveinbjörnsson
Björns P. Jónsson
Sveinbjörnsson
Sveinbjörnsson
Sveinbjörnsson

SKÝRINGAR

LAGNIR ERU HULDAR 16mm PLASTPÍPUR OG TAUGAR 3x1,5.
HÆÐ Á ROFUM SÉ 105 sm.
TENGLAR VID ROFA SÉU Í SÖMU HÆÐ OG ROFAR.
HÆÐ Á TENGLUM SÉ 20sm.
HÆÐ Á VEGGLJÓSUM YFIR VÖSKUM SÉ 210sm.
MÁLSTRAUMUR ROFA SÉ 10A, EN TENGLA 16A.
⊙ HITANEMI FYRIR GÓLFHITA H=155
L = SJÓNVARP, F = BÆJARSÍMI, T = HITANEMAR F. GÓLFHITA H=160sm
H = HÁTALARADÓSIR H=20sm, DS = DYRASÍMI H=130sm

NEMA ANNARS SÉ GETID

- [Rj] REYKSKYNJARI jóniskur
- [Ro] REYKSKYNJARI optiskur
- HREYFISKYNJARI ÞJÓFAVARNAKERFIS H=V/LOFT

Sveinbjörnsson
Áritun aðalhönnuðar

Á	16-04-08	VINNUTEIKNING	B.Þ.T.	T.S.	220146-2439	FJARÐARGATA 13-15 HAFNARFIRÐI LYF OG HEILSA - APÓTEKARINN - FIRÐI BRUNAKERFI (BREYTINGAR)	ÁBYG.	1:50
ÚTG.	DAGS.		TEIKN.	HANNAÐ	KENNI GILA	TERA s/f	RAFMAGNSVERKFRÆÐISTOFA EJAFMAGNSVERKFRÆÐISTOFA TRÁUSTI SVIÐIÐ 06/06/06	TEIKN. 5 AF 6 VÖRSK. 16-007