


29.11.16 / 1610262


ÁRITUN BYGGINGARFULLTRÚA

Samþykkt þann
30 NOV 2016
Byggingarfulltrúinn í íbúðum
F.h. Sigurður Steinar Jónsdóttir

GRUNNMYND M1:50

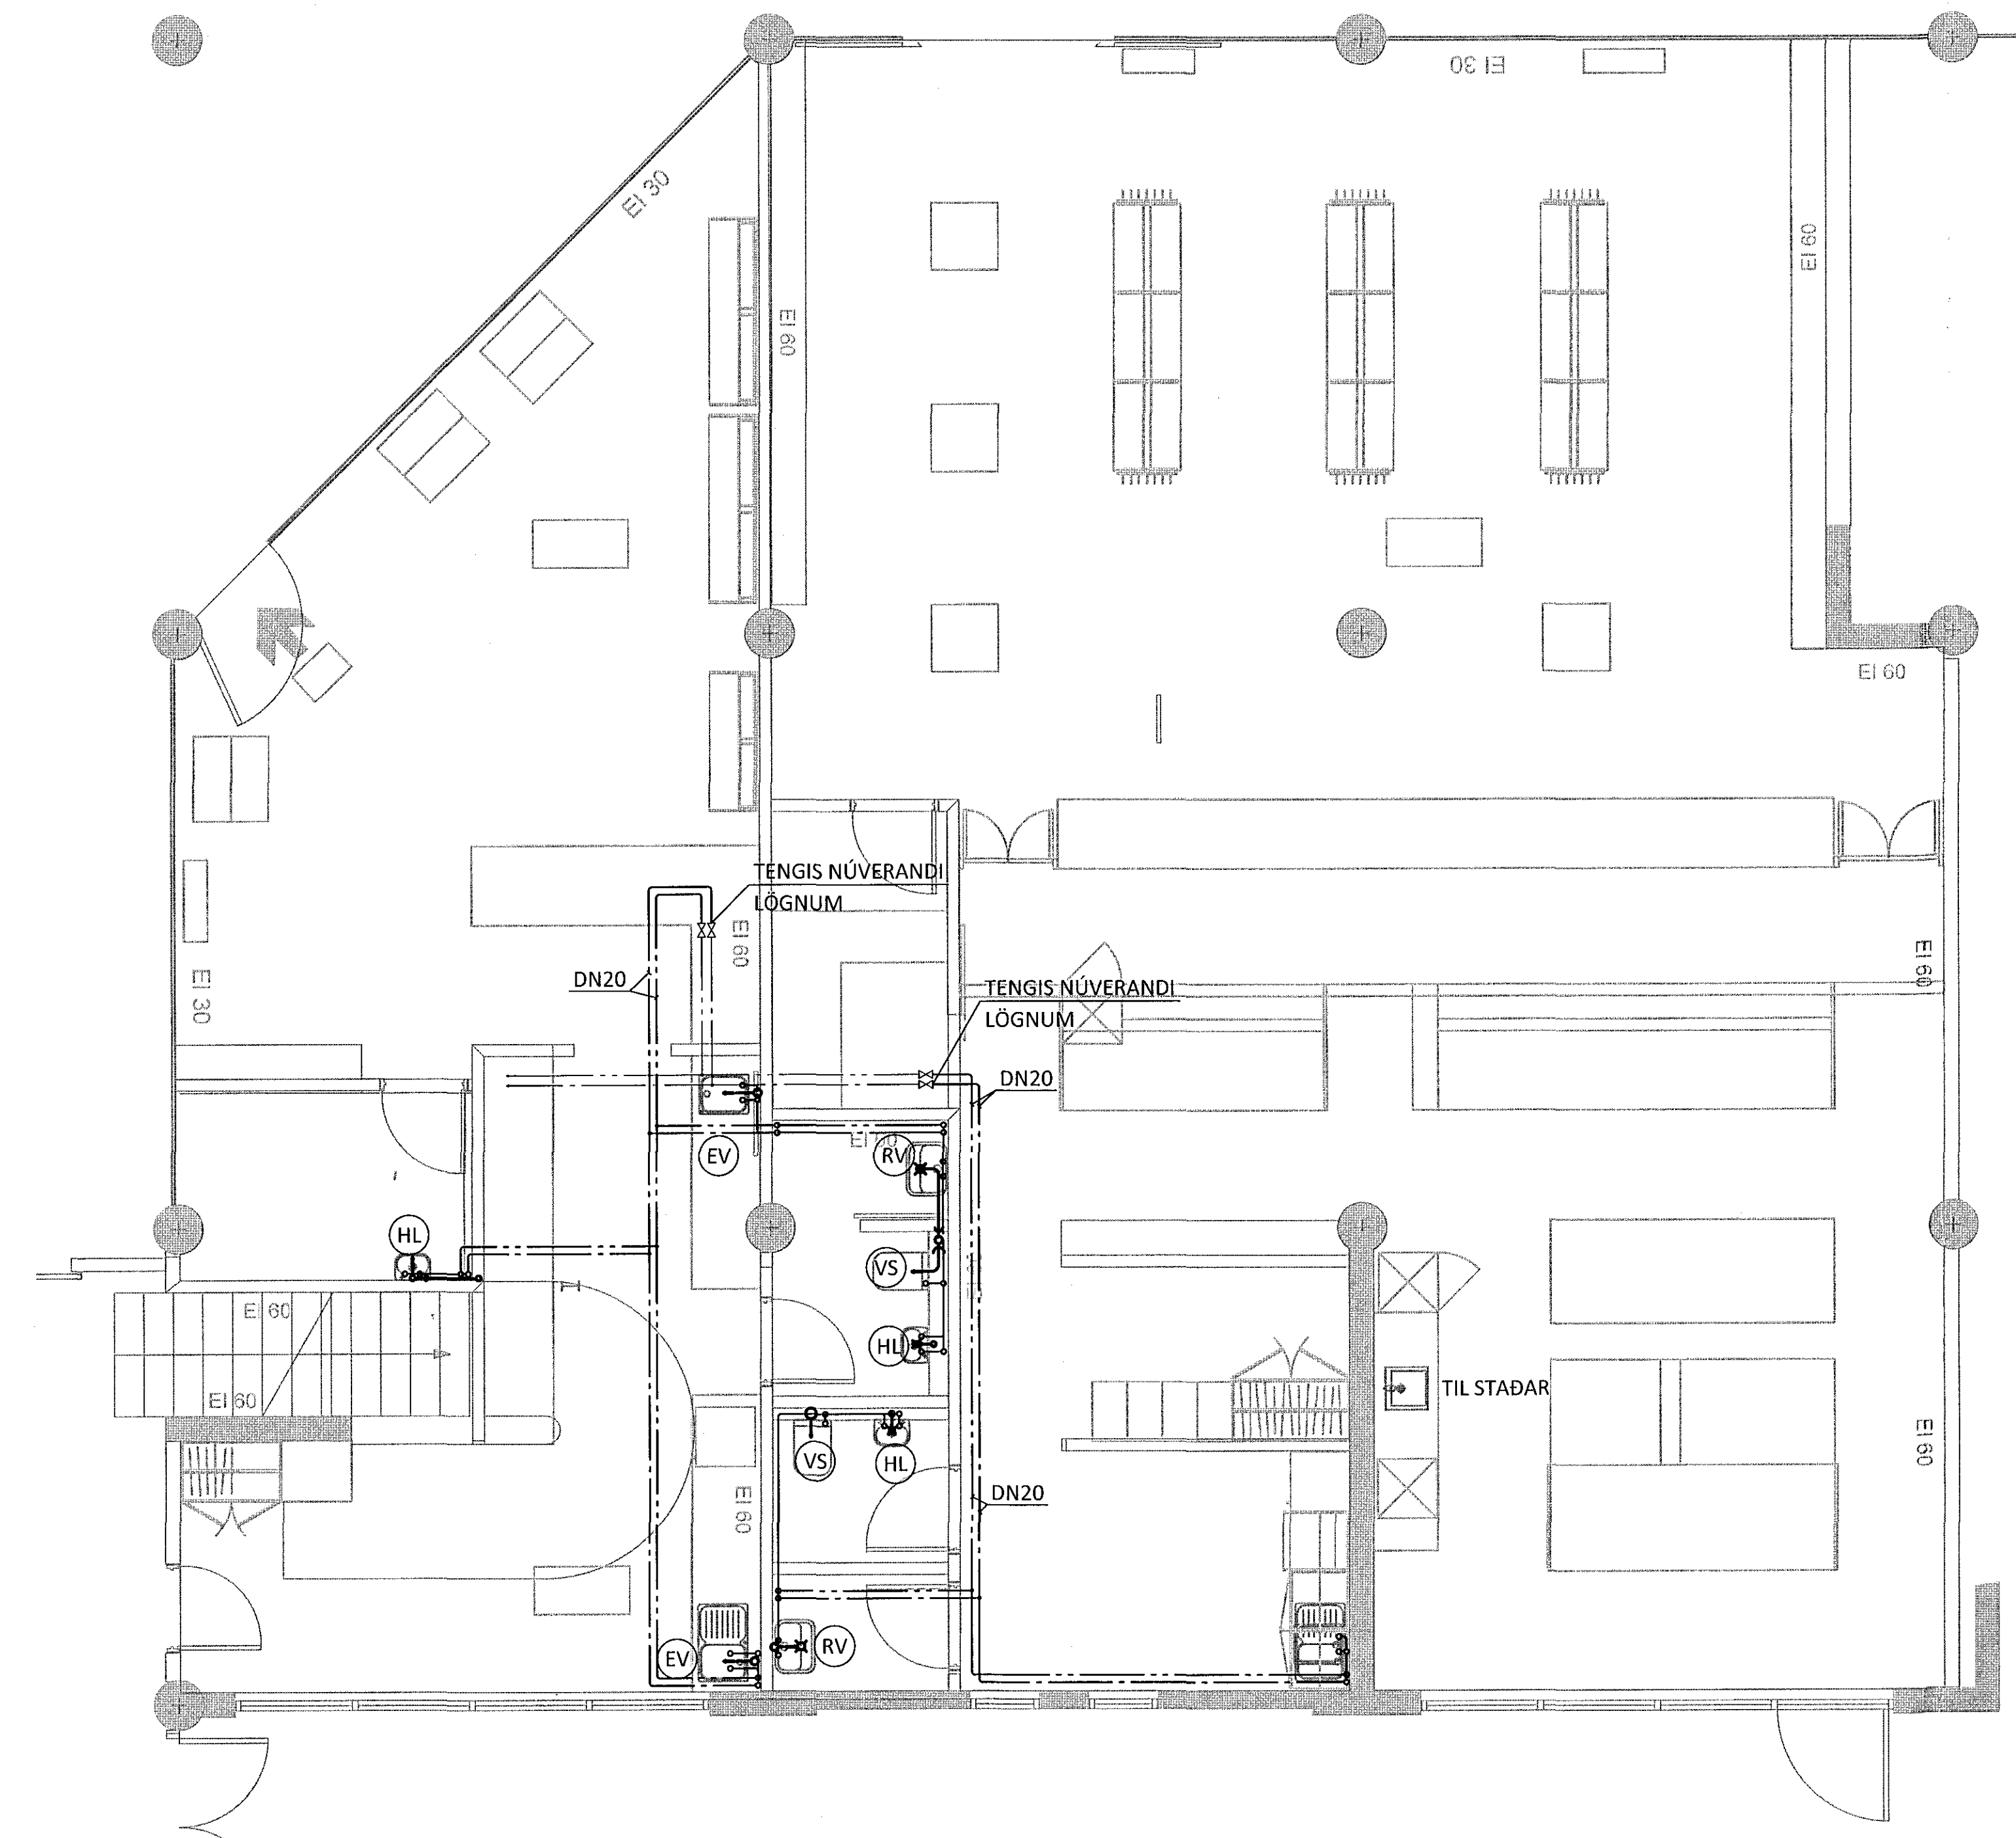

RÚMMYND M1:50

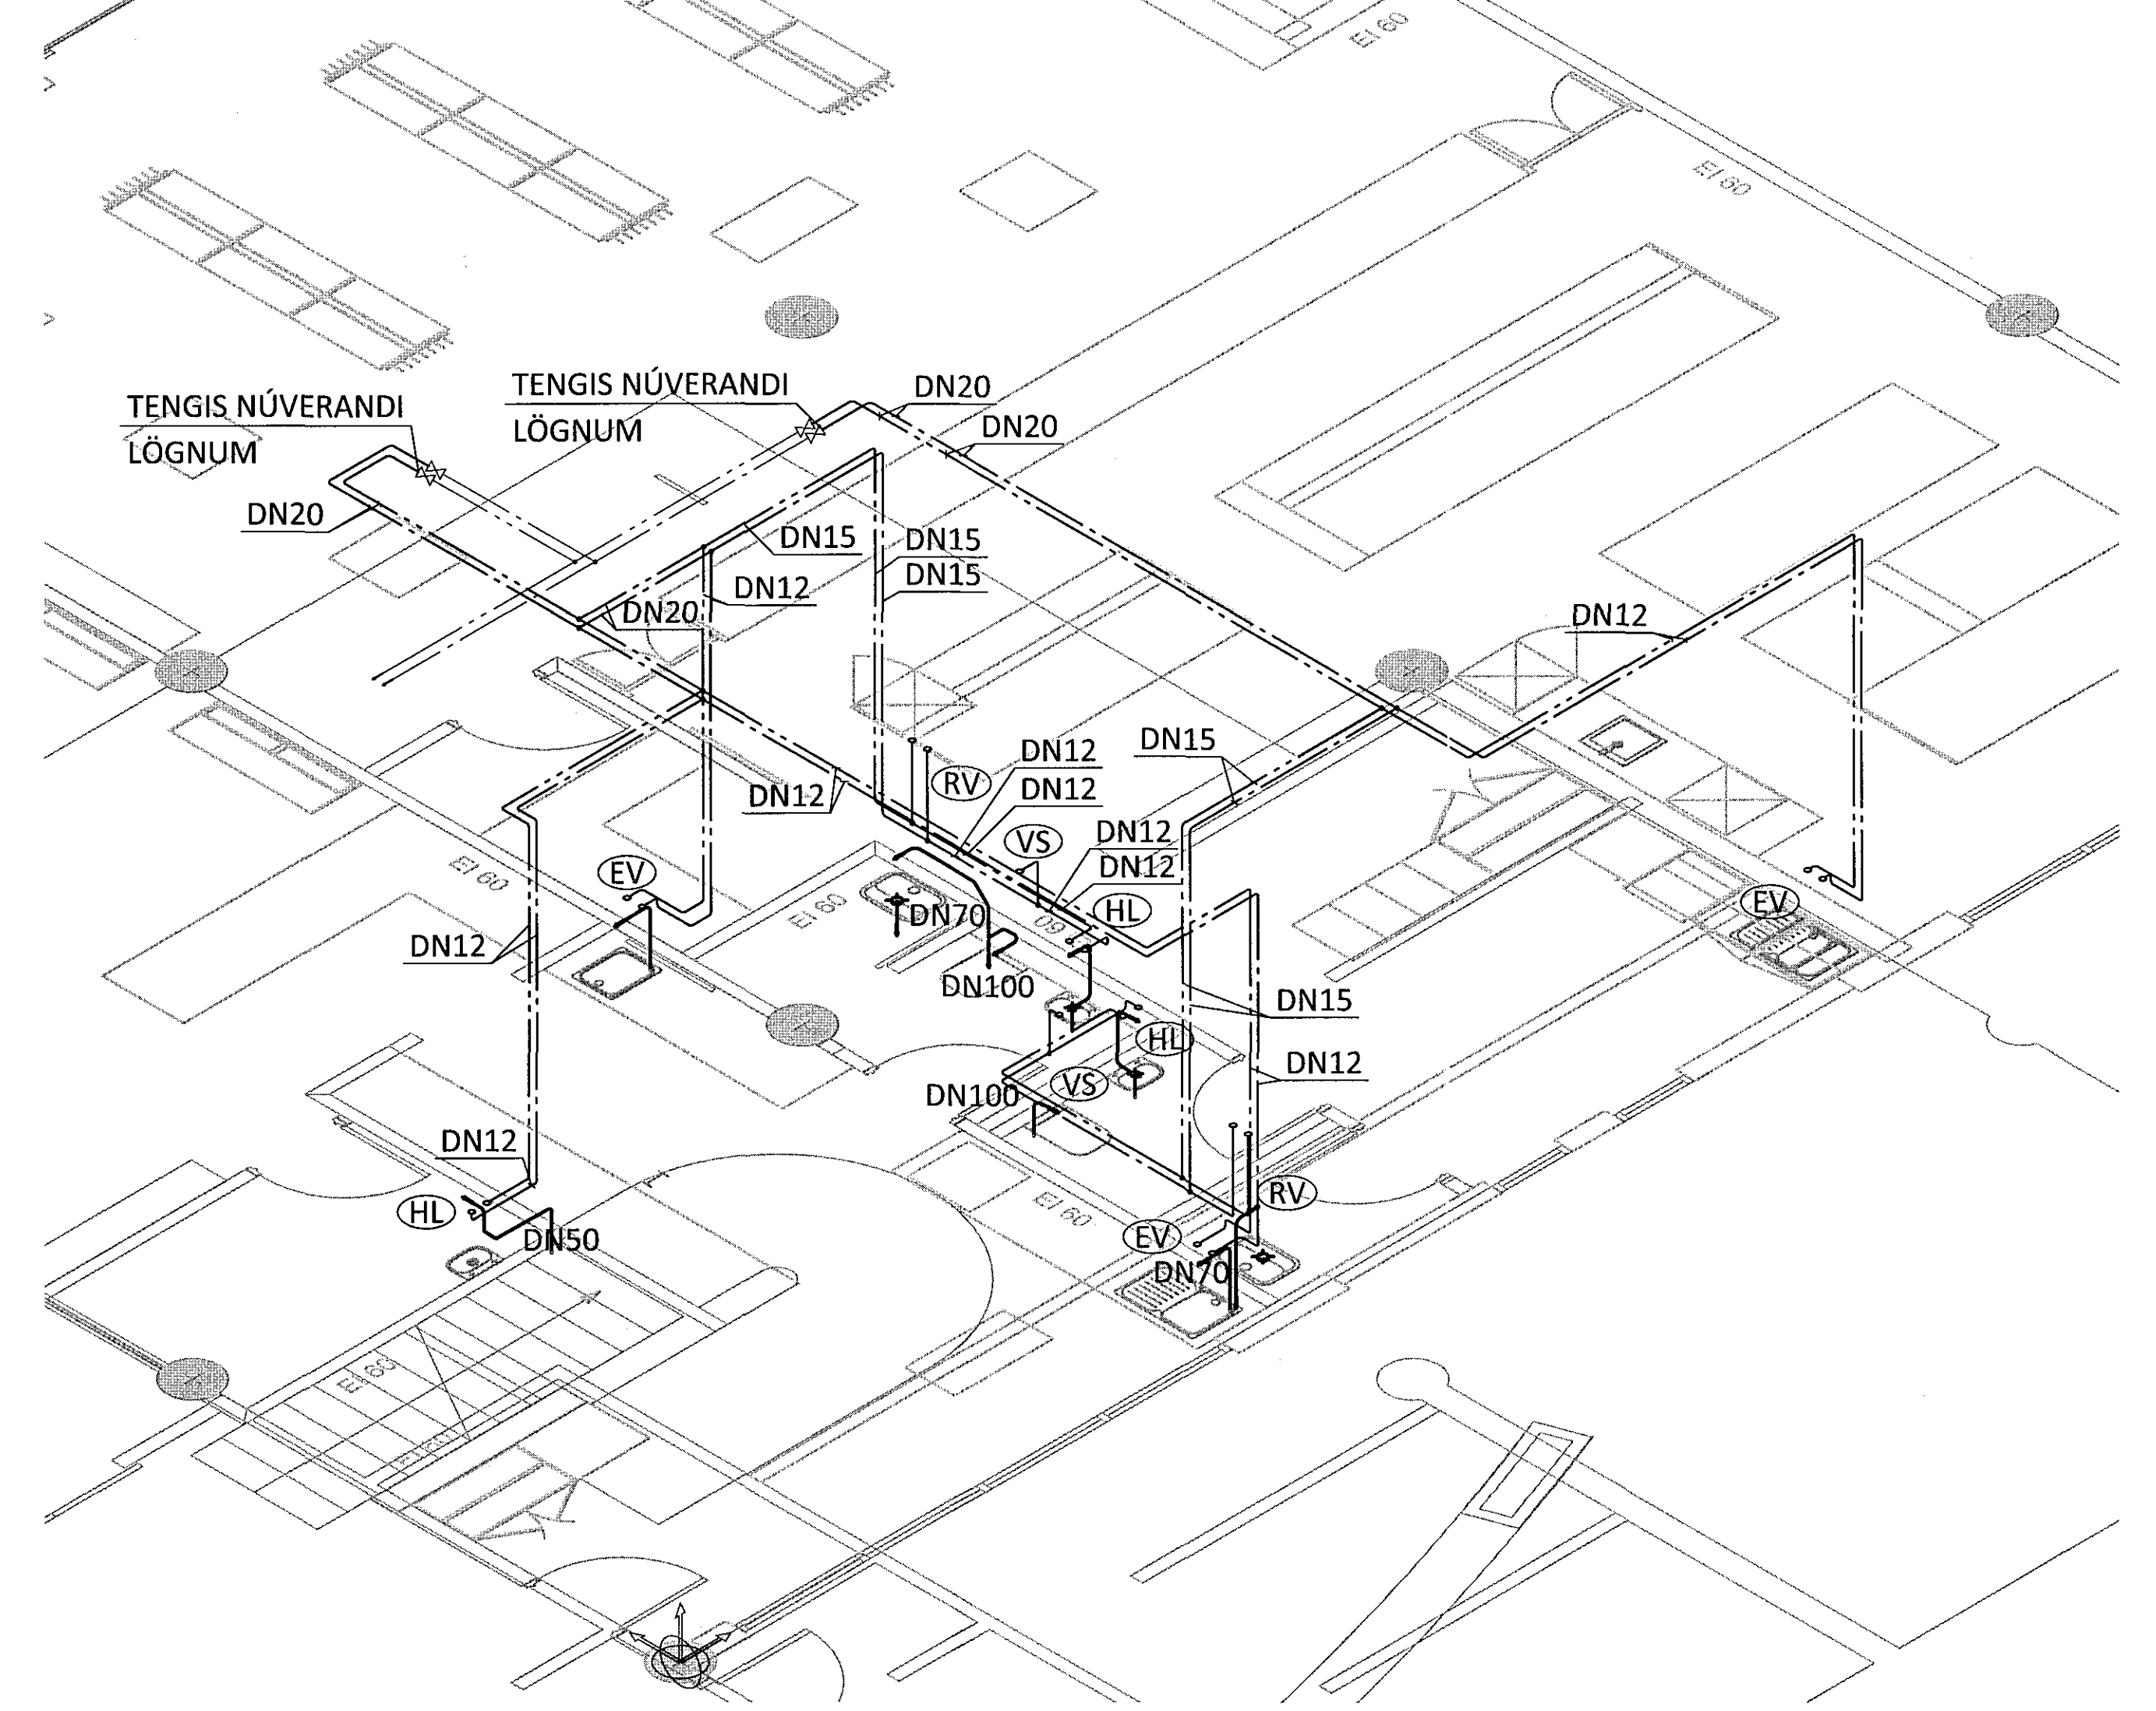

V:\Fjardargata\13-15 (Fjörðurinn)\Teikningar\3-HITA- OG ÞRIFAKERFI\16043-3-100.dwg

ÁRITUN HÖNNUNARSTOFNA KT.
ALMENNAR SKÝRINGAR SJÁ TEIKNINGU NR. -3-001

BR.	DAGS.	BREYTING

ferill
VERKFRÆÐISTOFA

FJARDARGATA 13-15 HAFNARFJÖRÐUR
FJÖRÐUR - VERSLUNARMÍÐSTÖÐ
HITA- OG ÞRIFAKERFI
1. HÆÐ - SVÆÐI 4
GRUNNMYND OG RÚMMYND

SAMÞYKKT
Opá Gunnars KT. 270760-4229 JAC

HÖNNUNUR	YFIRÁRÁÐ	DAGS. ÚTÍ	DAGS. BREYT.
ITB	ÞAG	20.05.16	
MKV. (A1)	VERKNR.	TEIKN. NR.	BREYT.
1:50	16043	3 - 100	

Ferill ehf. Mörkin 1 208 Reykjavík Sími: 575 1600 Fax: 575 1601 www.ferill.is

GLAMA KIM
Almannalögurinn 100 Reykjavík

Árný Þórunn
Árný Þórunn KT. 940332-3093

Þorgerður Þórunn
Þorgerður Þórunn KT. 800485-5028

Ólafur Þorsteinsson
Ólafur Þorsteinsson KT. 14757-8069

Ólafur Þorsteinsson
Ólafur Þorsteinsson KT. 101564-2428

Ólafur Þorsteinsson
Ólafur Þorsteinsson KT. 101571-2028