


29.11.16 / 1610262


ÁRITUN BYGGINGARFULLTRÚA

Samþykkt þann
30 NOV 2016
Byggingarfulltrúinn í Hafnarfjörð
Einar Steinar Jónsson

GRUNNMYND M1:50

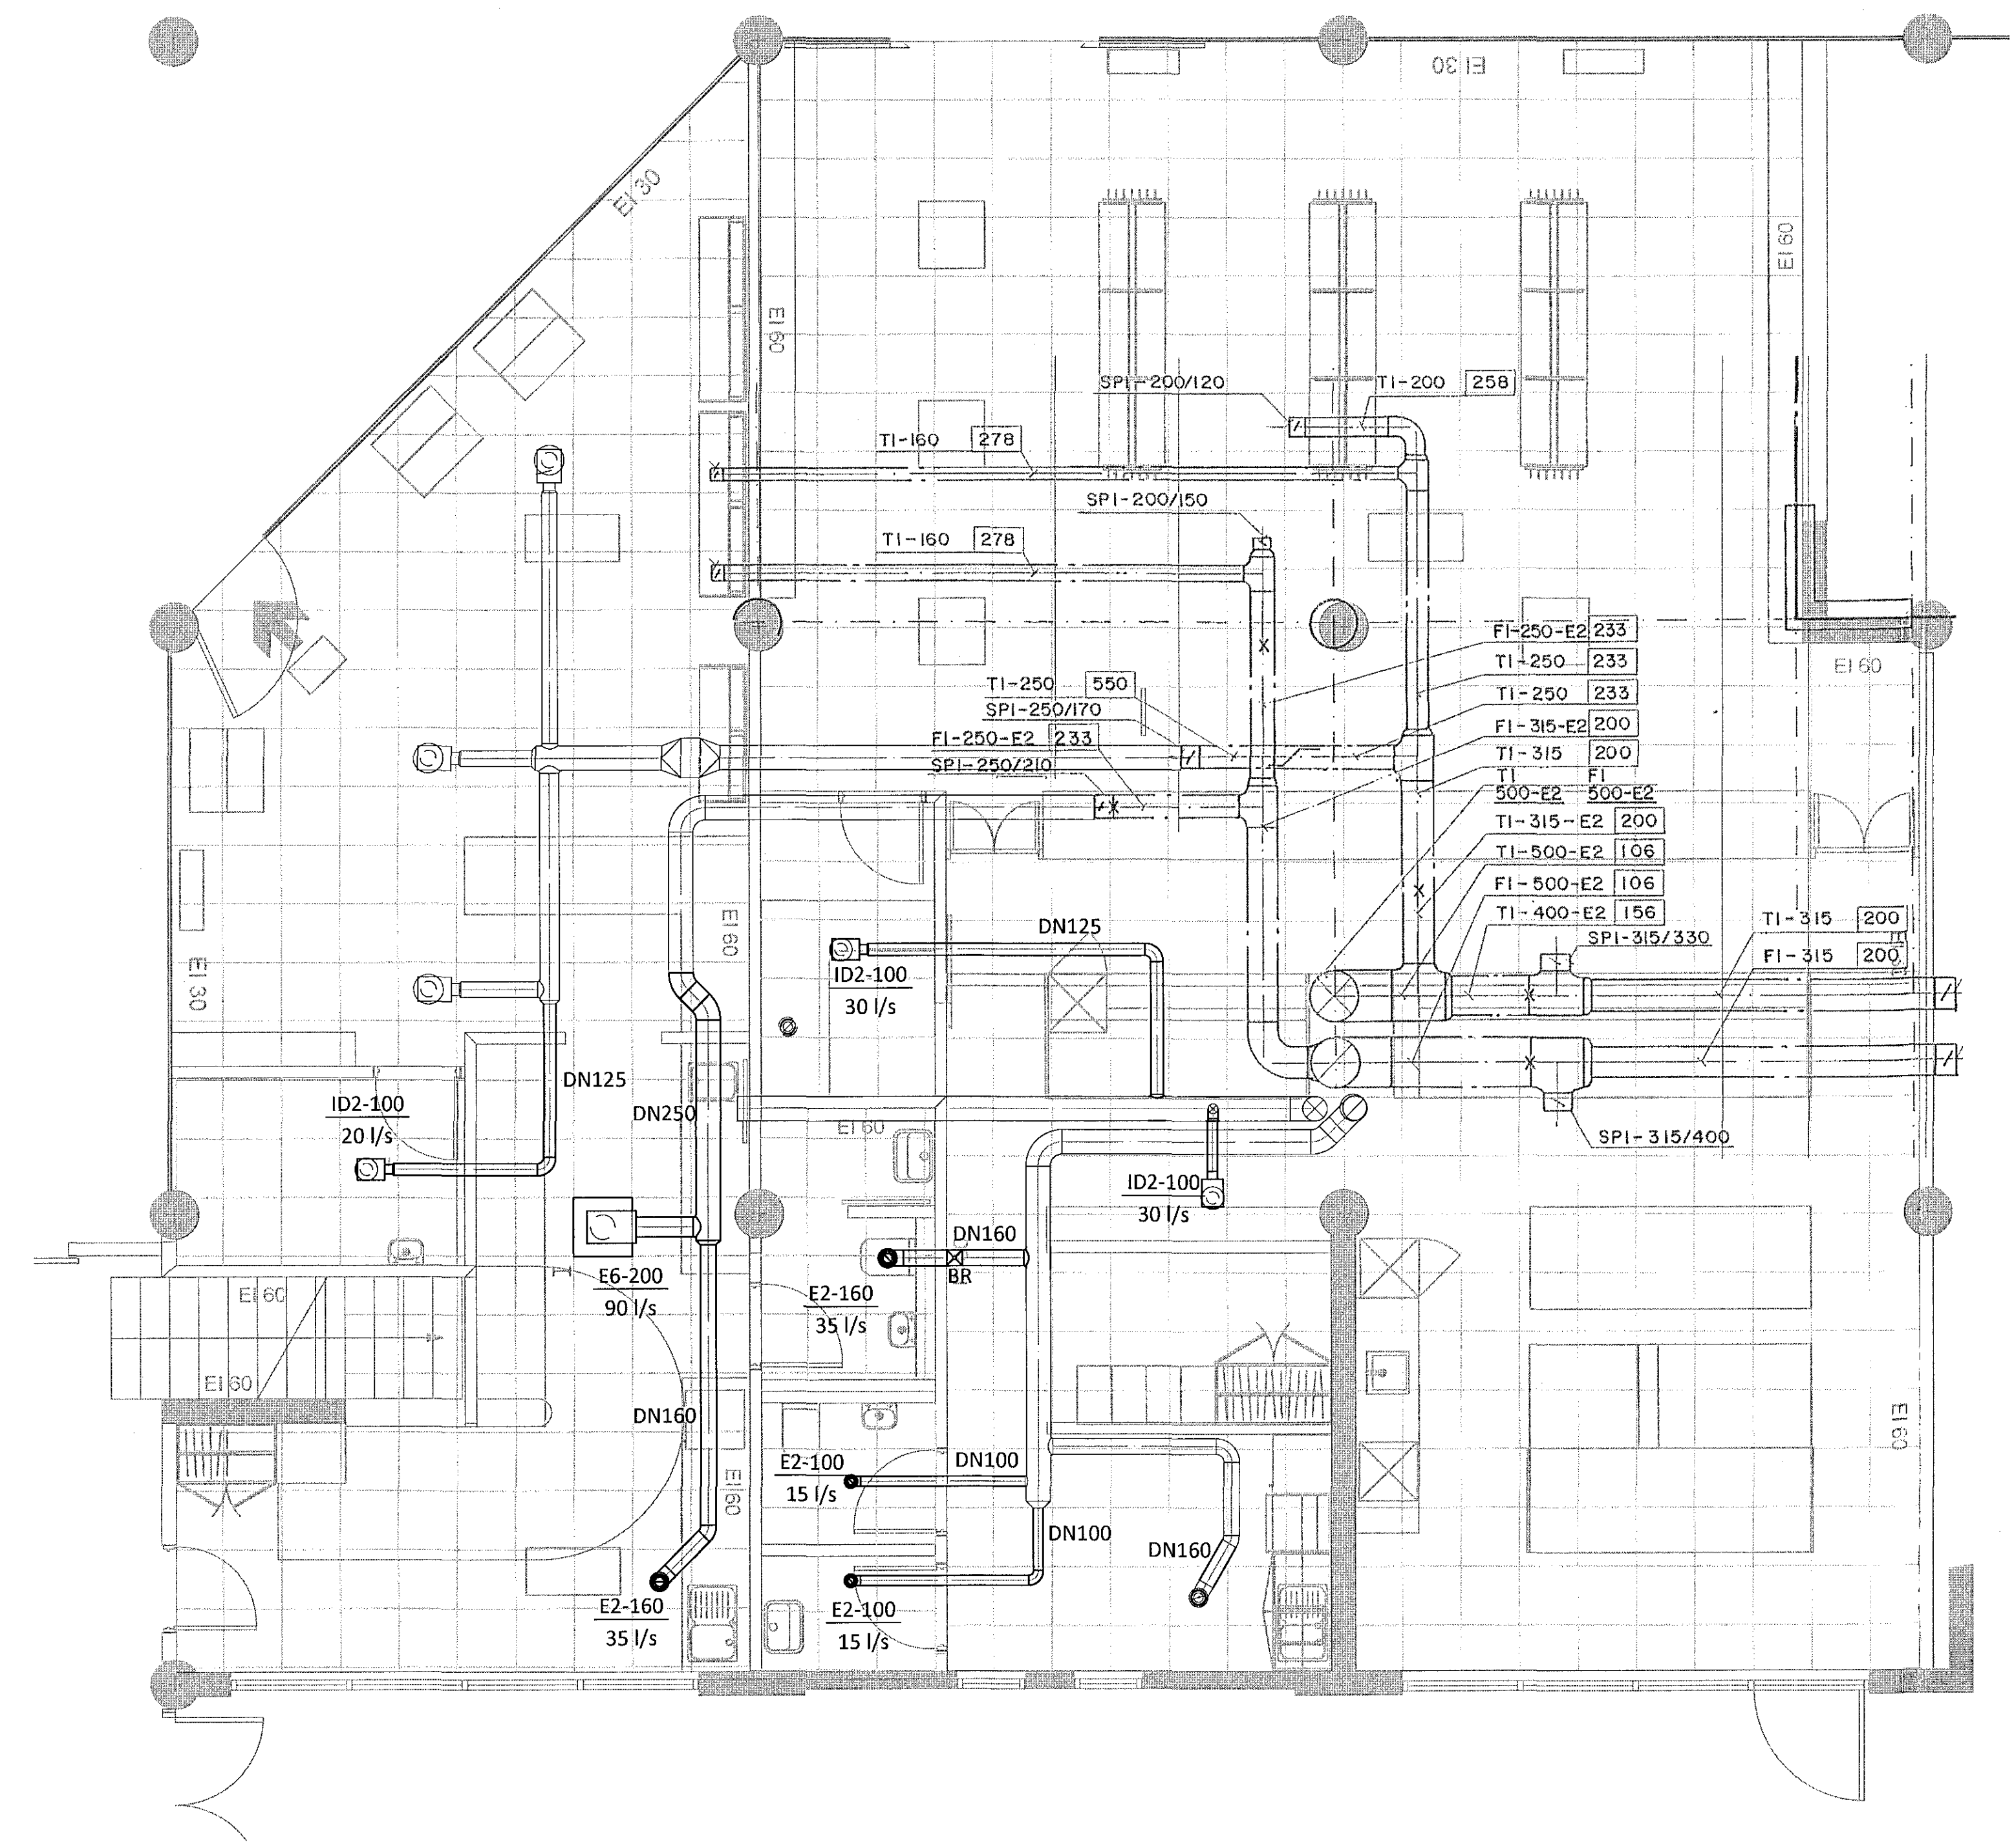

RÚMMYND M1:50

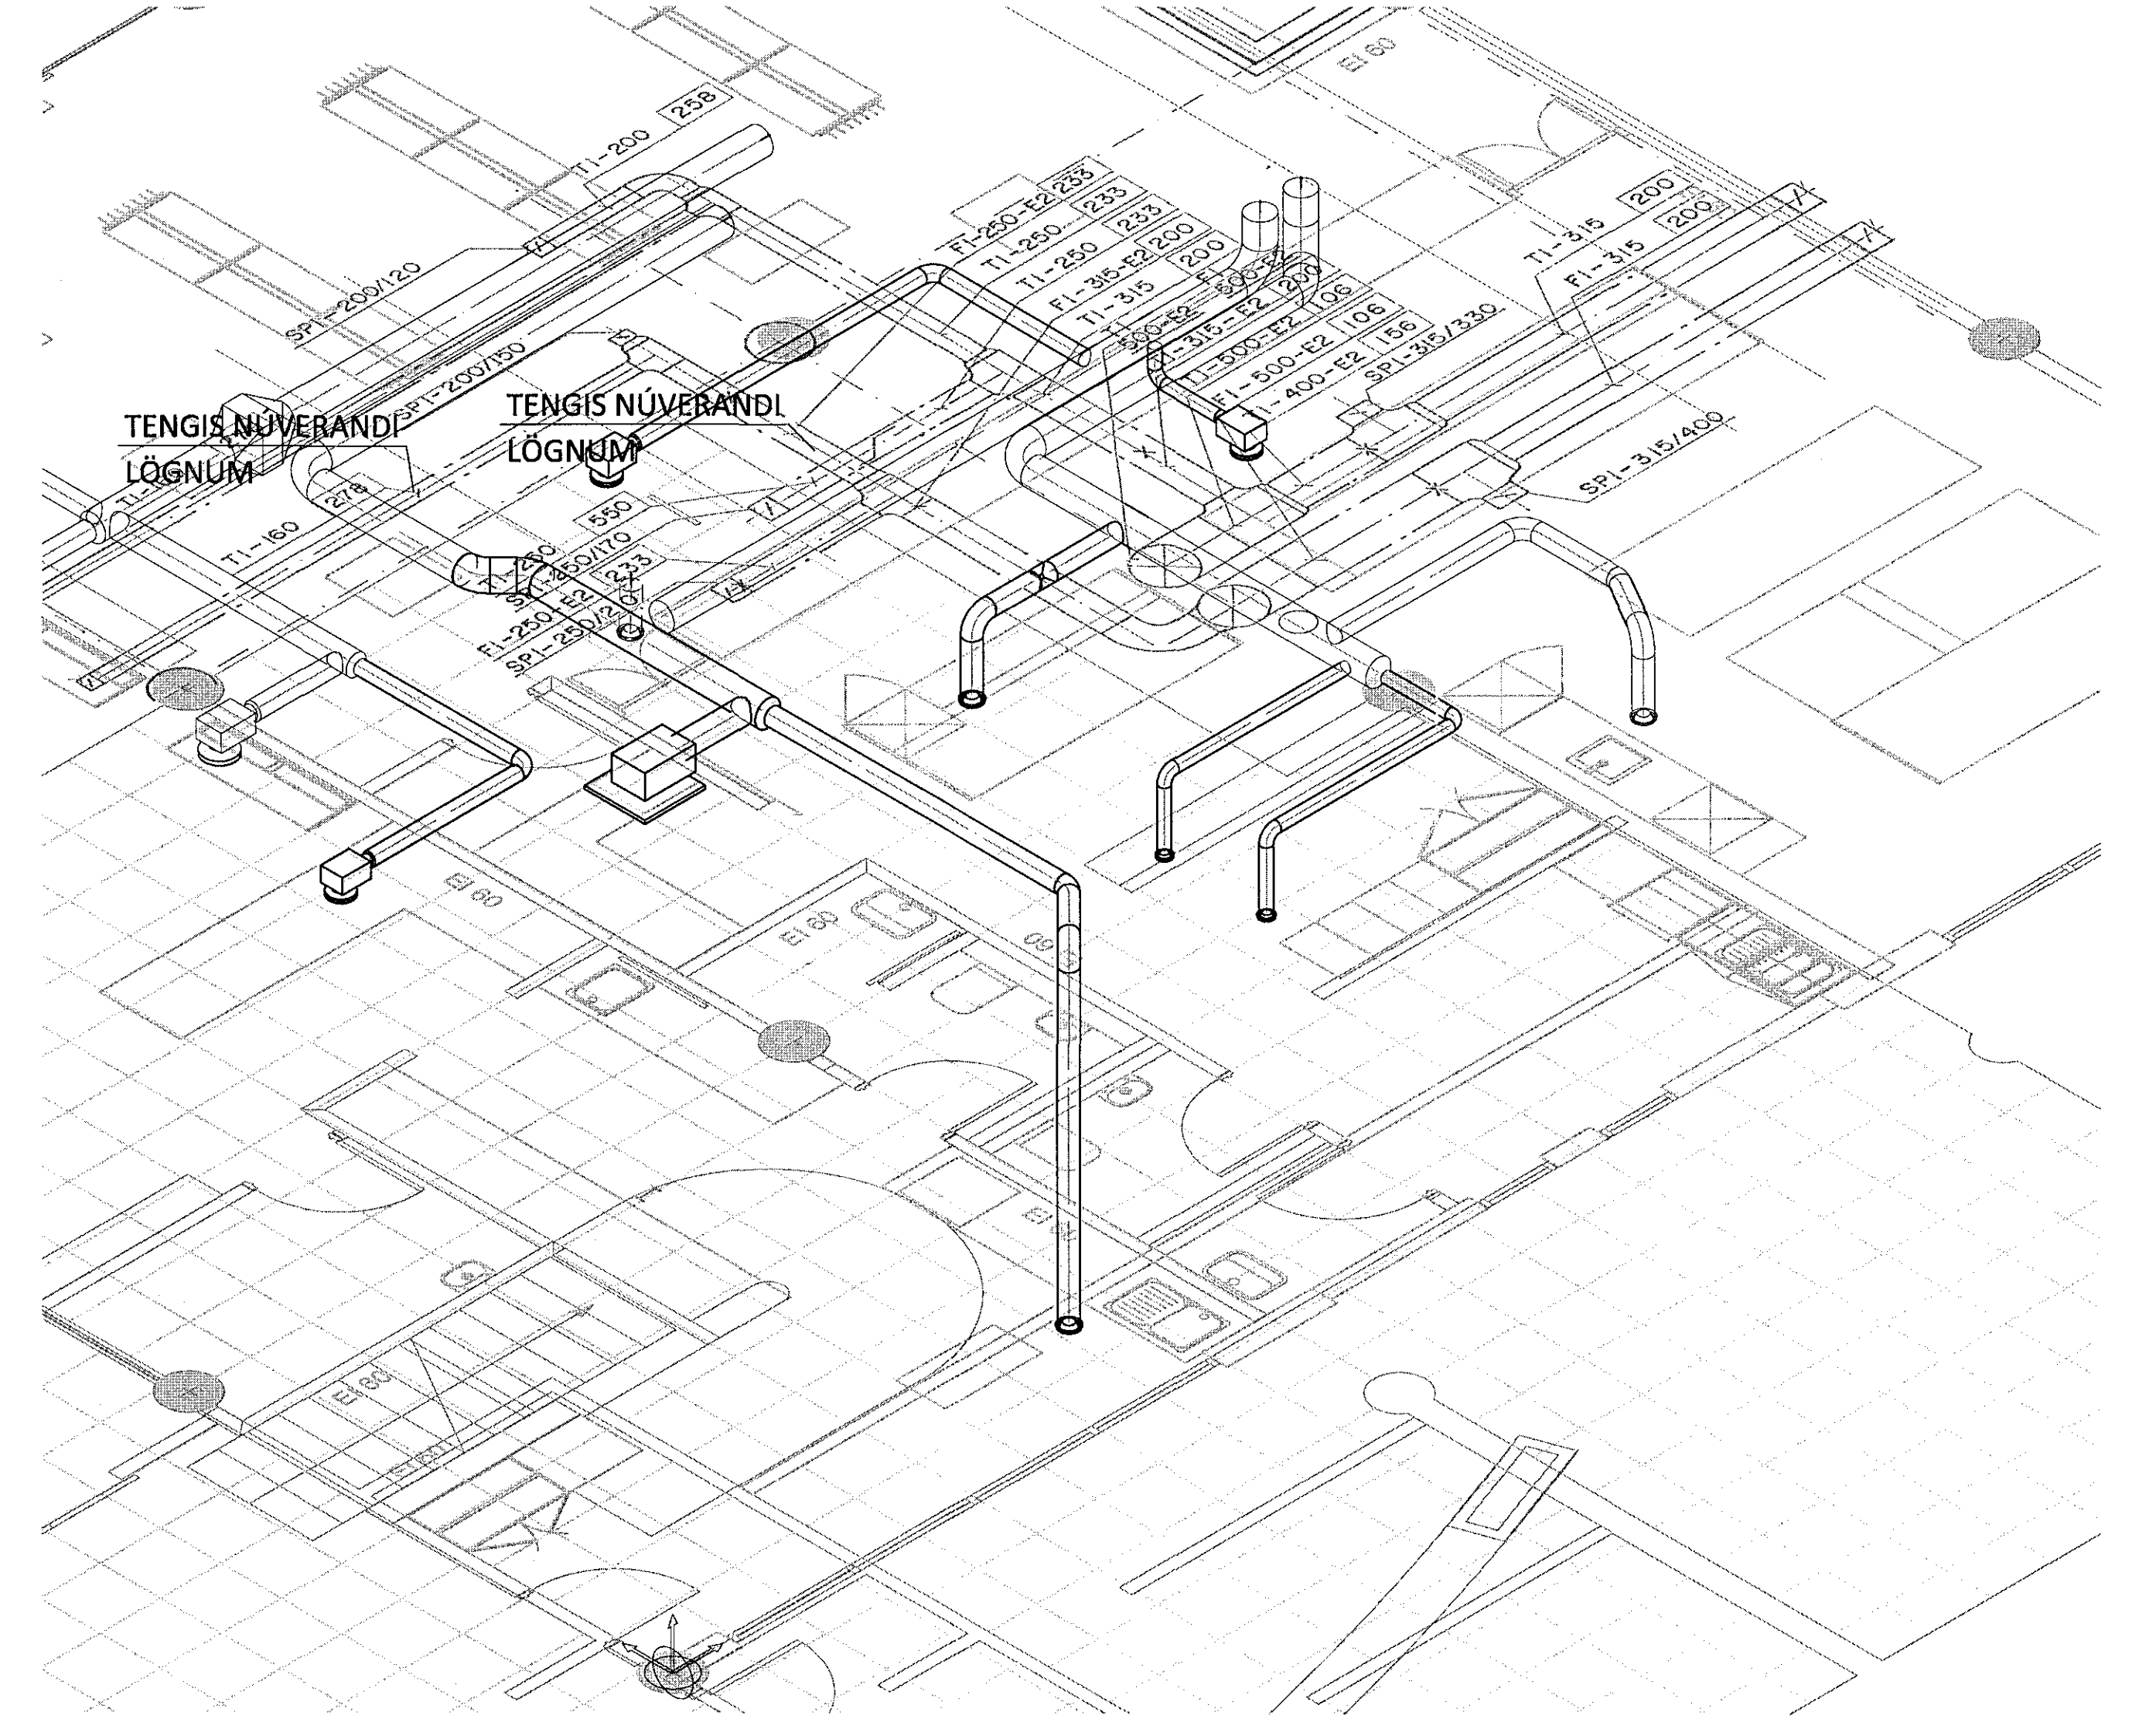

V:\Fjarðargata\13-15 (Fjörðurinn)\Teikningar\5-LOFTRÆSING\16043-5-100.dwg

GLAMA KIM
Kestur Ingólfur Lárusson - 108 Reykjavík
Árni Kjartansson - 47 00352-3099
Þórunn Björnsdóttir - 47 00094-5200
Sigrún Pálsdóttir - 47 14151-8220
Dagur Kjartansson - 47 31158-2280
Einar Steinar Jónsson - 47 10097-2099

ÁRITUN HONNUNARSTJÓRA: *Blasas* KT.

ALMENNAR SKÝRINGAR SJÁ TEIKNINGU NR. -5-001

BR. DAGS. BREYTING

ferill
VERKFRÆÐISTOFA

FJARÐARGATA 13-15 HAFNARFJÖRÐUR
FJÖRÐUR - VERSLUNARMÍÐSTÖÐ
LOFTRÆSING
1. HÆÐ - SVÆÐI 4
GRUNNMYND OG RÚMMYND

SAMÞYKKT: *Ólafur Gunnarsson* KT. 270760-4229 DAGS. BREYTT.

HÖNNUNUR	YFIRFARIÐ	DAGS. ÚTF.	DAGS. BREYTT.
ITB	ingolur@ferill.is	DAGS	20.05.16
MKV. (A1)	1:50	VERKNR.	16043
		TEIKN. NR.	5 - 100

Ferill ehf. Mörkin 1 108 Reykjavík Sími: 575 1600 Fax: 575 1601 www.ferill.is