


Samþykkt þann
21 MAR 2017
Byggingarfulltrúinn í Hafnarhúsi
F.h. Sigurður Steinar Jónsson

Aritun samræmingarhönnuðar
Dagsetning samþykks aðaluppdráttar

Hönnunarstig: Verkefning
ÚTI
ARKITEKTA
Jón Þór Þorvaldsson
Kt.021256.75

Tilvísanir:
Afmennar skýringar sjá bl. nr. L1-A-01

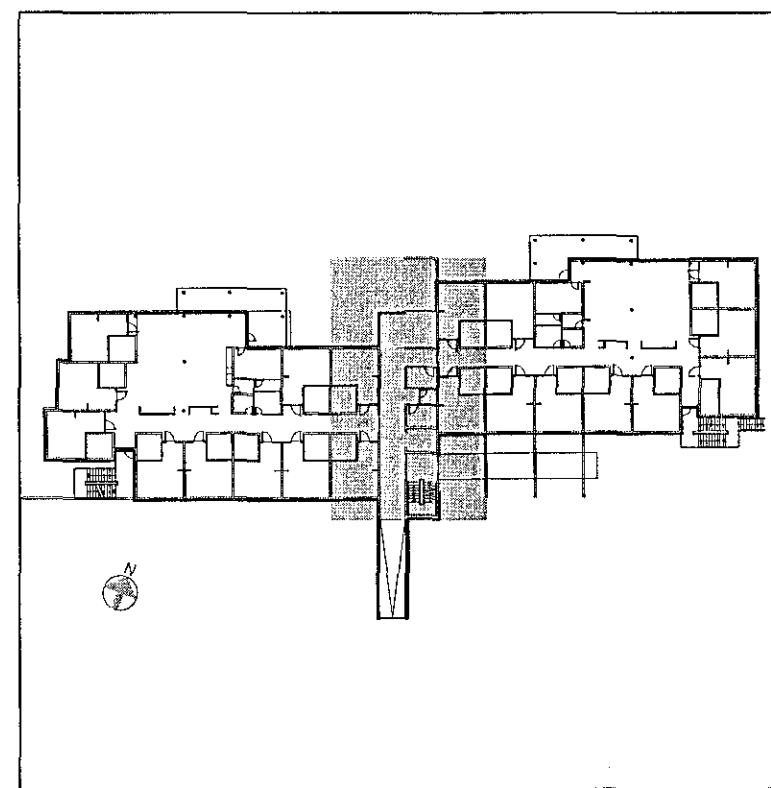

A 01.03.2017 Sammynd GS /PH
Br. Daga: Breyting Hannað /Tofn.

VSÓ RÁDGGJÖF
BORGARTÚN 20, 105 REYKJAVÍK, Sími 585-9000, NETF: vs@vs.is

Sólvangur hjúkrunarheimili 2016

Prífaferfi Hannað/teiknað: GS / PH
Lagnir í grunni Yfirfarið:
Grunnmynd Samþykkt: Kjartan Helgason
Kt: 300857-5909

Kvarði: 1:50 (A1) Reykjavík: 13.01.2017
Verknr. Teikn.nr. Br.
16364 L1-GU-02 A

